


GRUNNMYND MILLILOFT M 1 : 100

Úr Gildi

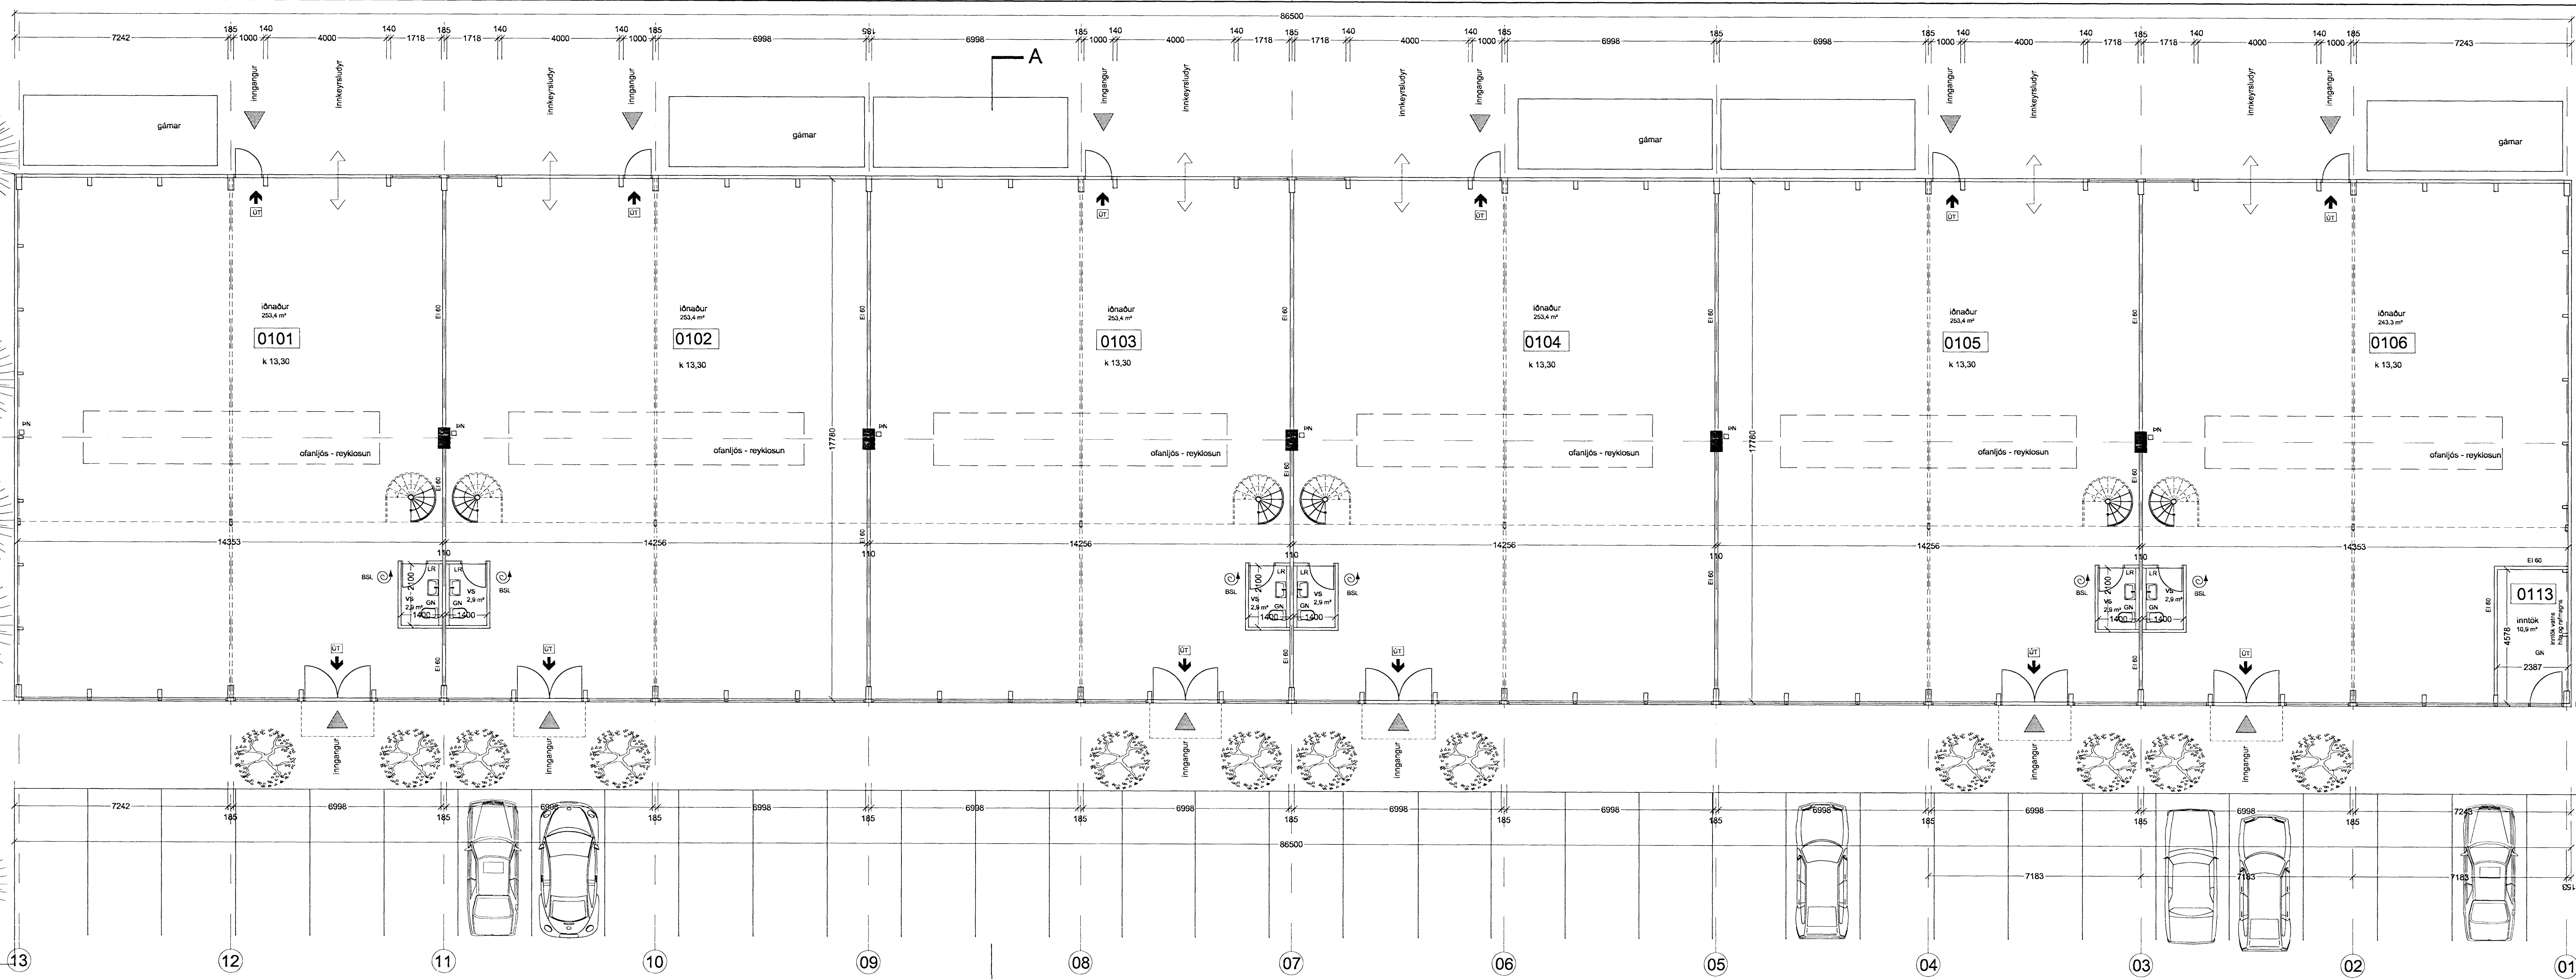

GRUNNMYND 1.HÆÐ M 1 : 100

- BO - björgunarp.
- ☉ - brunaslöngur
- UT → - flóttaleið

Verkhlið:	Selhella 13
Verkhlið:	Hafnarfirði
Verkhlið:	grunnmynd
Teiknúmer:	02
Maslið:	1:100
Teiknað:	GKG/RA
Yfirlið:	
Sambýkt:	
Verkhlið:	
Útgáfudagur:	12. mars 2007

Teiknað: C:\Documents and Settings\jagur\My Documents\Vinna\Selhella\januar08\Selhella 11.a
 Úpremið: Jan 26, 2008 - 20:08

Handwritten signature