

STÍFING Í ÞAKI

STÍFING Í ÞAKI

12 mm
STÁLSTANGIR FARA
Í GEGNUM IPE
BITA. SNITTADAR Í
BÁÐA ENDA TIL
STILLINGAR
MÆLIST Á
STAÐNUM

12 mm
STÁLSTANGIR FARA
Í GEGNUM IPE
BITA. SNITTADAR Í
BÁÐA ENDA TIL
STILLINGAR
MÆLIST Á
STAÐNUM

FESTING ÚR 8 mm
STÁLI FEST VÍÐ
IPE BITA MÍÐ
TVEIMUR 8 mm
BOLTUM
BEYGIST MÍÐAÐ
VÍÐ HALLA
STANGA

FESTING ÚR 8 mm
STÁLI FEST VÍÐ
IPE BITA MÍÐ
TVEIMUR 8 mm
BOLTUM
BEYGIST MÍÐAÐ
VÍÐ HALLA
STANGA

STÍFING Í BAKI


STÍFING Í BAKI

FESTING ÚR 8 mm
STÁLI FEST VÍÐ
IPE BITA MÍÐ
TVEIMUR 8 mm
BOLTUM
BEYGIST MÍÐAÐ
VÍÐ HALLA
STANGA

FESTING ÚR 8 mm
STÁLI FEST VÍÐ
IPE BITA MÍÐ
TVEIMUR 8 mm
BOLTUM
BEYGIST MÍÐAÐ
VÍÐ HALLA
STANGA

16mm
STÁLSTANGIR,
FARA Í GEGNUM
IPE BITA.
SNITTADAR Í
BÁÐA ENDA TIL
STILLINGAR
MÆLIST Á
STAÐNUM
STANGIR ERU
EKKI Í SAMAN
TIL ÁÐ ÞÆR
NUDDIST EKKI
SAMAN

16mm
STÁLSTANGIR,
FARA Í GEGNUM
IPE BITA.
SNITTADAR Í
BÁÐA ENDA TIL
STILLINGAR
MÆLIST Á
STAÐNUM
STANGIR ERU
EKKI Í SAMAN
TIL ÁÐ ÞÆR
NUDDIST EKKI
SAMAN

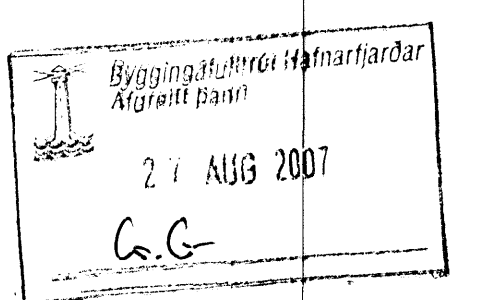

Björn Guðlafsson
110457-2789

A 27.08.07 ÚTGÁFUDAGSETNINGU BÆTT INN Á TEIKNINGU
Útg. Dags. Skýring. Hannasólfyrirfarir



VERKFRÆÐISTOFA

ÞEJARIHRAUN 20 · 220 HAFNARFJÖRDUR · KENNIT. 710796-2899
vsb@vsb.is · Sími 585 8000 · Fax 585 8610 · www.vsb.is

Ártun séðhönnuðar
Björn Guðlafsson Kt: 180560 4889

Verkhleið
THORSPLAN
HAFNARFIRÐI

Verkhleið
BURÐARVIRKI
STÁLVIKRI
GRUNNMYND

Hannað	Teiknað	Yfirfarir	Kvarði	Síða
MS	MS		1.25	/ A1
Dags.	Verkefni	Teikning	Útgáfa	
27.08.2007	05721	B 002	A	