


SERMYND AF TIMBUR/STALFESTINGU

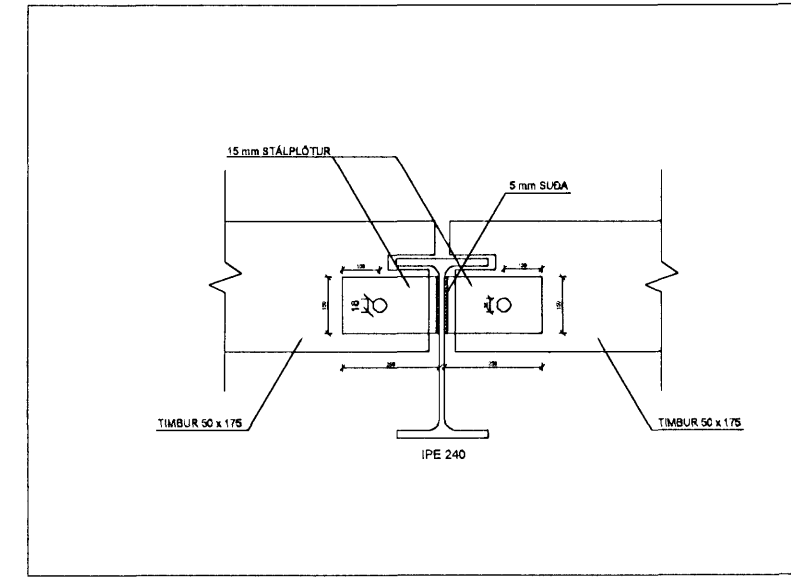

Byggingaúttrúi Hafnarfjarðar
 27. AUG 2007
 G.G.

[Signature]
 110457-2789

A 27.08.07 ÚTGÁFUÐAGSETNINGU BÆTTINN A TEIKNINGU
 Útg. Dags. Skýring Hannadýrfrifaró



VERKFRÆÐISTOFA

BÆJARHRAUN 20 · 220 HAFNARFJÖRDUR · KENNIT. 710796-2899
 vsb@vsb.is · Sími 585 8600 · Fax 585 8610 · www.vsb.is

Áritun sérhönnuðar
 Björn Guðafsson Kl. 180550 4889 *[Signature]*

Verkefni
 THORSPLAN
 HAFNARFIRÐI

Verkhúsi
 BURÐARVIRKI
 STÁLVIKRI
 SNIDMYND

Hannað MS	Teiknað MS	Yfirfarið
Dags. 27.08.2007	Verkefni 05721	