



Löðarmörk

Löðarmörk

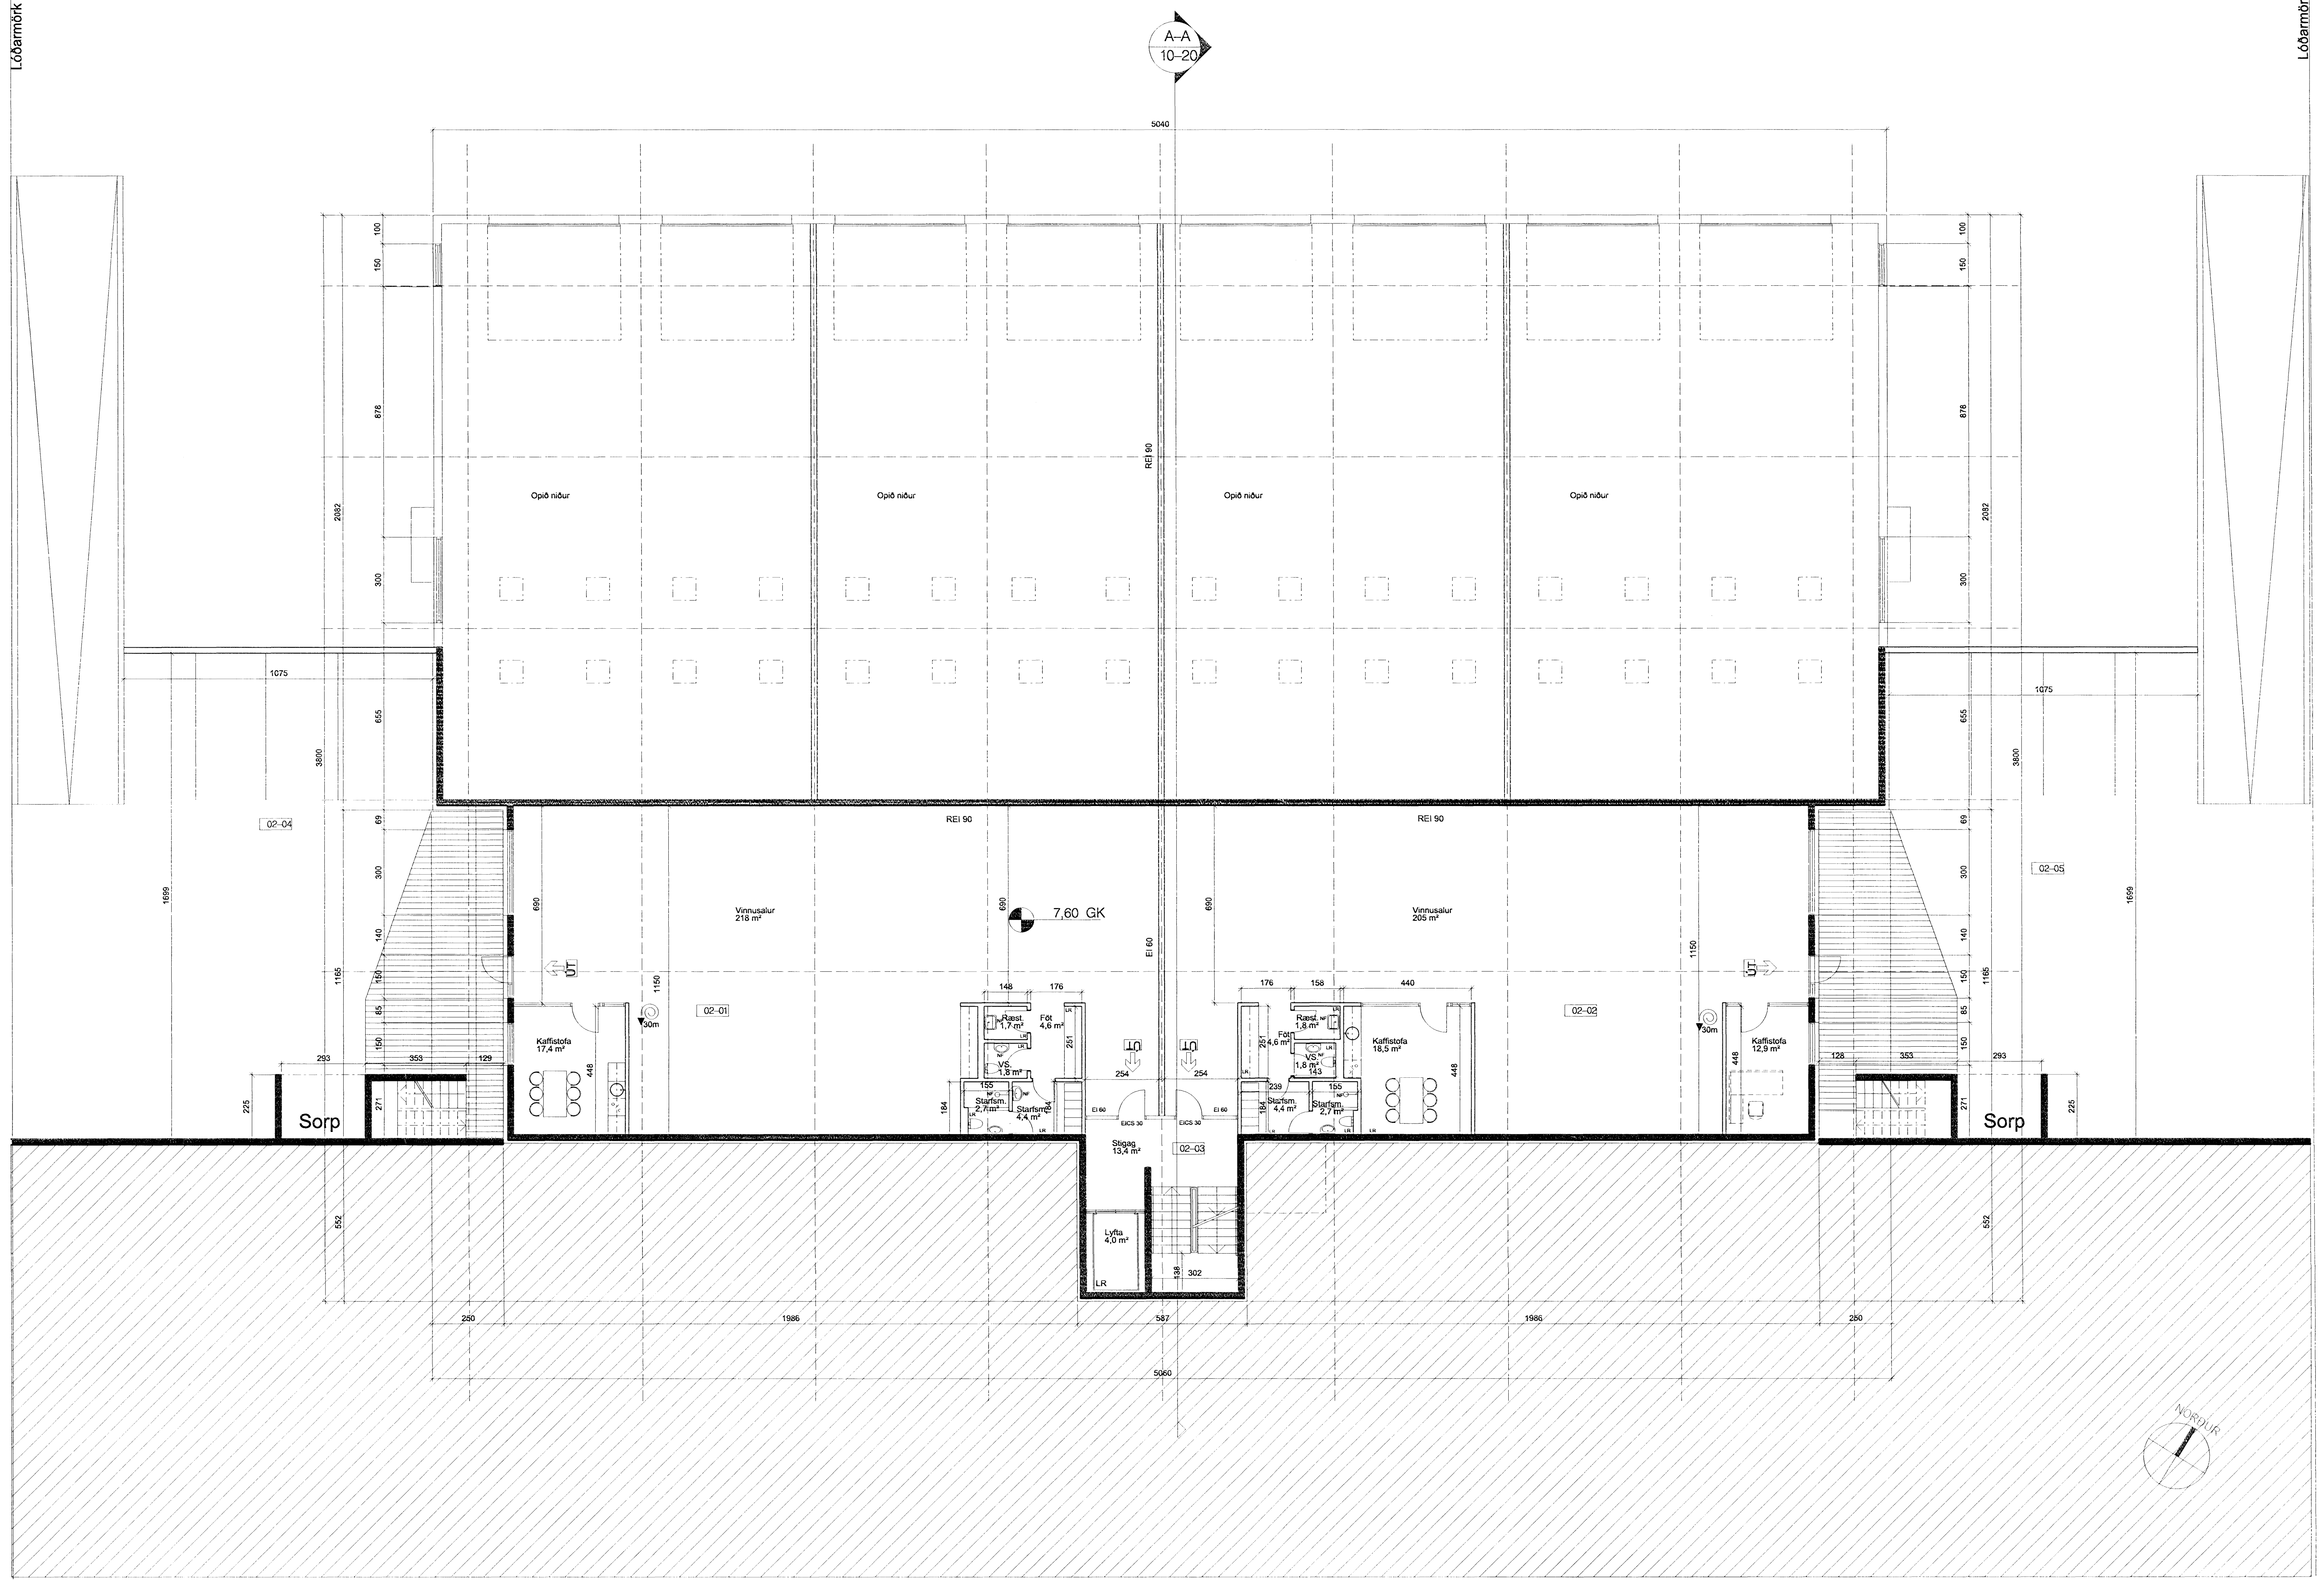

A-A  
10-20

7.60 GK

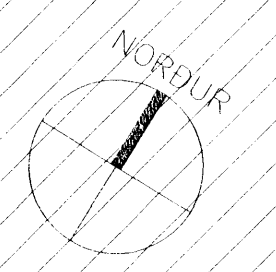

GRUNNMYND 1:100  
GRM. 2. HÆÐAR

HELBRIÐGÐISFERRILT  
HAFNARLJÓÐAR-  
OG KOPAVOGSSV. 4. DIS  
Sjóræðing 17.01.2008

Samþykkt þann  
13 FEB 2008  
Byggingarstjórnun  
F.h. Jon Sigurðsson

UTGAFA | TEIKNAD | SAMMYKKT | DACD

25.01.2008  
SÁMUNDIR  
SÁMUNDIR  
SÁMUNDIR

ASK Arkitektar  
Gevingsgata 15  
101 Reykjavík  
Sími 510 0300  
Fak 515 0319  
www.ask.is

Ákunn aðalhöfundur  
Gunnar Órn Sigurðsson (SNAKI) Pál, hl. 130666-3379

Hvaleyriarbraut 30

VERKFRM  
FRM TERNINGAR  
Grunnmynd 2. hæðar

MV. L. AT  
1:100  
TEIKNAD  
GÖS/HP  
DAGS  
15.01.2008

VERK NÚM. | NÚMÉR TEIKNINGAR | UTGAFA

06112 | 10-03