

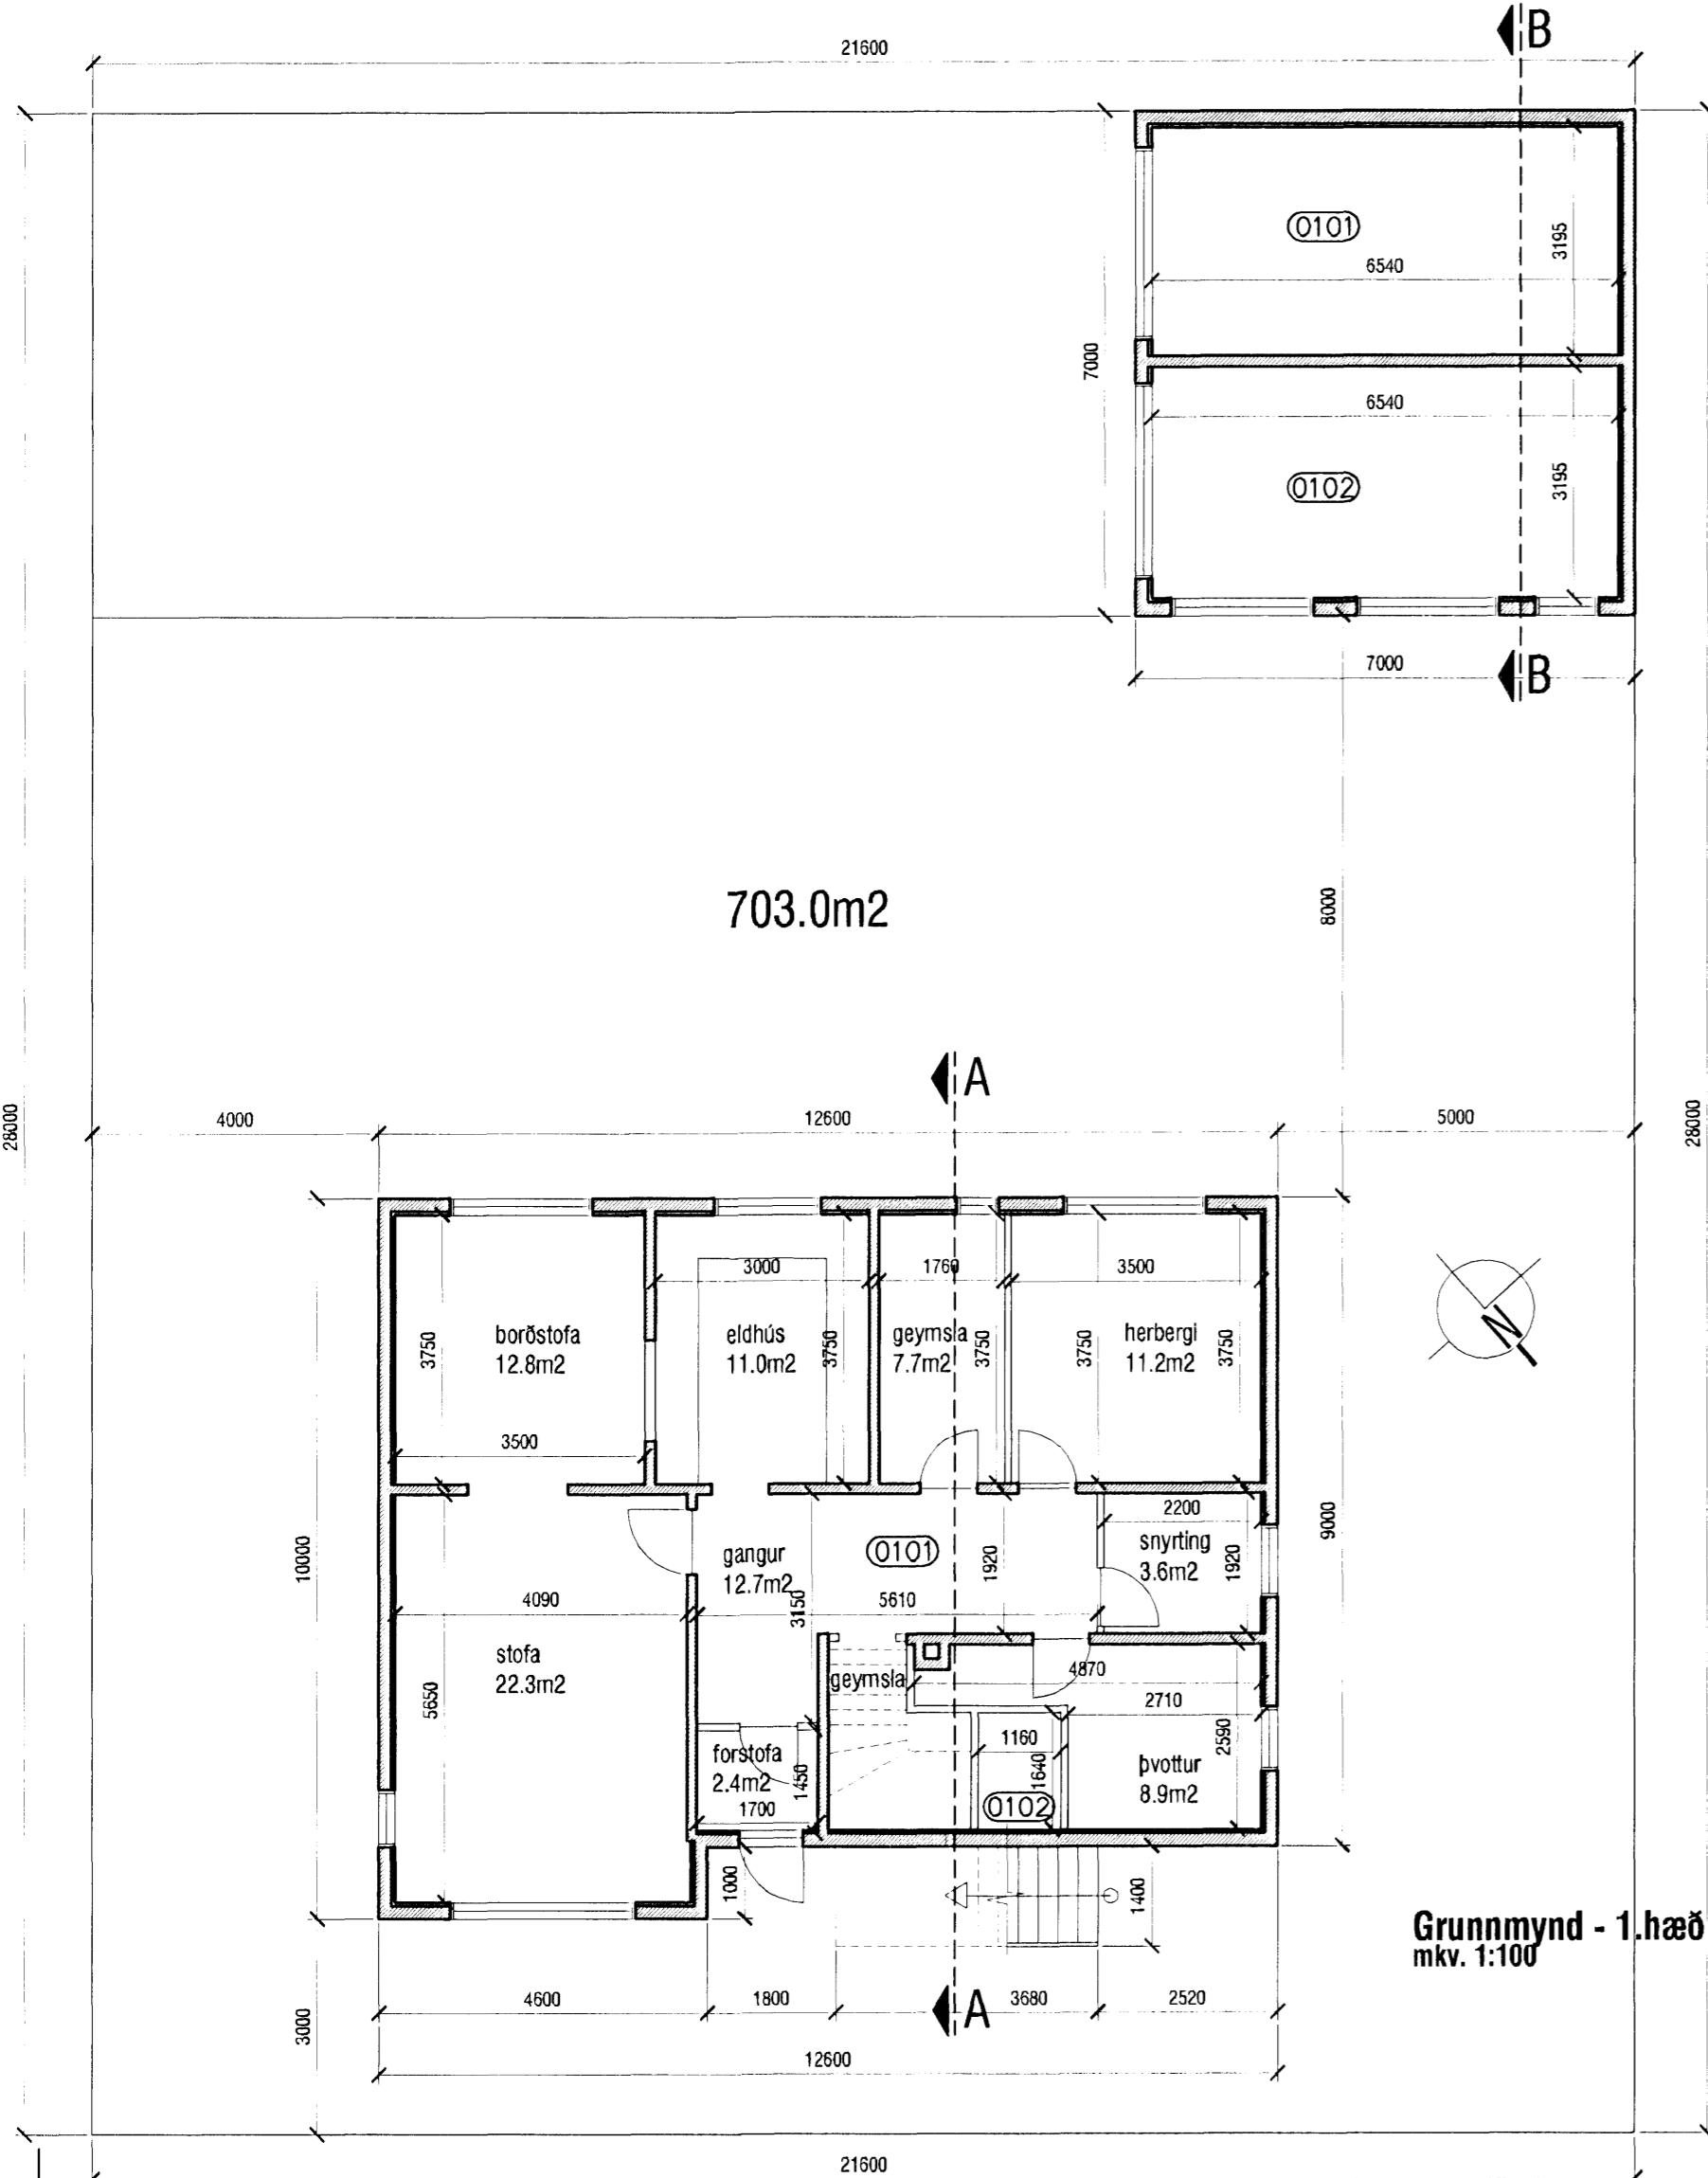


Skráningartafa: ARNARHRAUN 8, Hafnarfirði				Skrásetjari: Frjóppur Sigurðsson													
Landnúmer: 119955				Kennitala: 2007242249													
Matshlutanúmer: 02				Dags: 10.5.2007													
Uppskipting og lýsing				Stærðir													
D0	D1	D2	D3	D4	D5	D5M	D6	D7	D8	D9	D10a	D10b	D11	D12	D16	Rekinnala	D17
Lokun	Rými	Notkun	Höfuð- flokkun	Eignar- hald	Botnflokkur	Mílflokkur	Sígar	Op	Bruttoflokur	Bruttoflokur sh < 1.8	Sala-hæð mm	Sala-hæð max	Brutto rúmmál	Hættuflokkur	Birt flatarmál	Skjalnúmer	Skjal- rúmmál
		Matshluti			49,0	0,0	0,0	0,0	49,0	0,0			137,2	41,4	49,0		107,640
		Botn											9,8				
A	01	1. hæð			49,0	0,0	0,0	0,0	49,0	0,0			127,4	41,4	49,0		53,820
A	0101	Bilgeymsla	B	0101	24,5				24,5		2,50	2,70	63,7	20,7	24,5	2,60	53,820
A	0102	Bilgeymsla	B	0102	24,5				24,5		2,50	2,70	63,7	20,7	24,5	2,60	53,820
Athugasemdir																	
Sameignir sumra																	
Eignarhald																	
Eignar- hald	Notkun texti	Birt flatarmál m²	Skiptarúmmál Séregn m³	Séregn og samregn m³													
0101	Bilgeymsla	24,5	53,820	53,820													
0102	Bilgeymsla	24,5	53,820	53,820													
Alls		49,0	107,640	107,640													

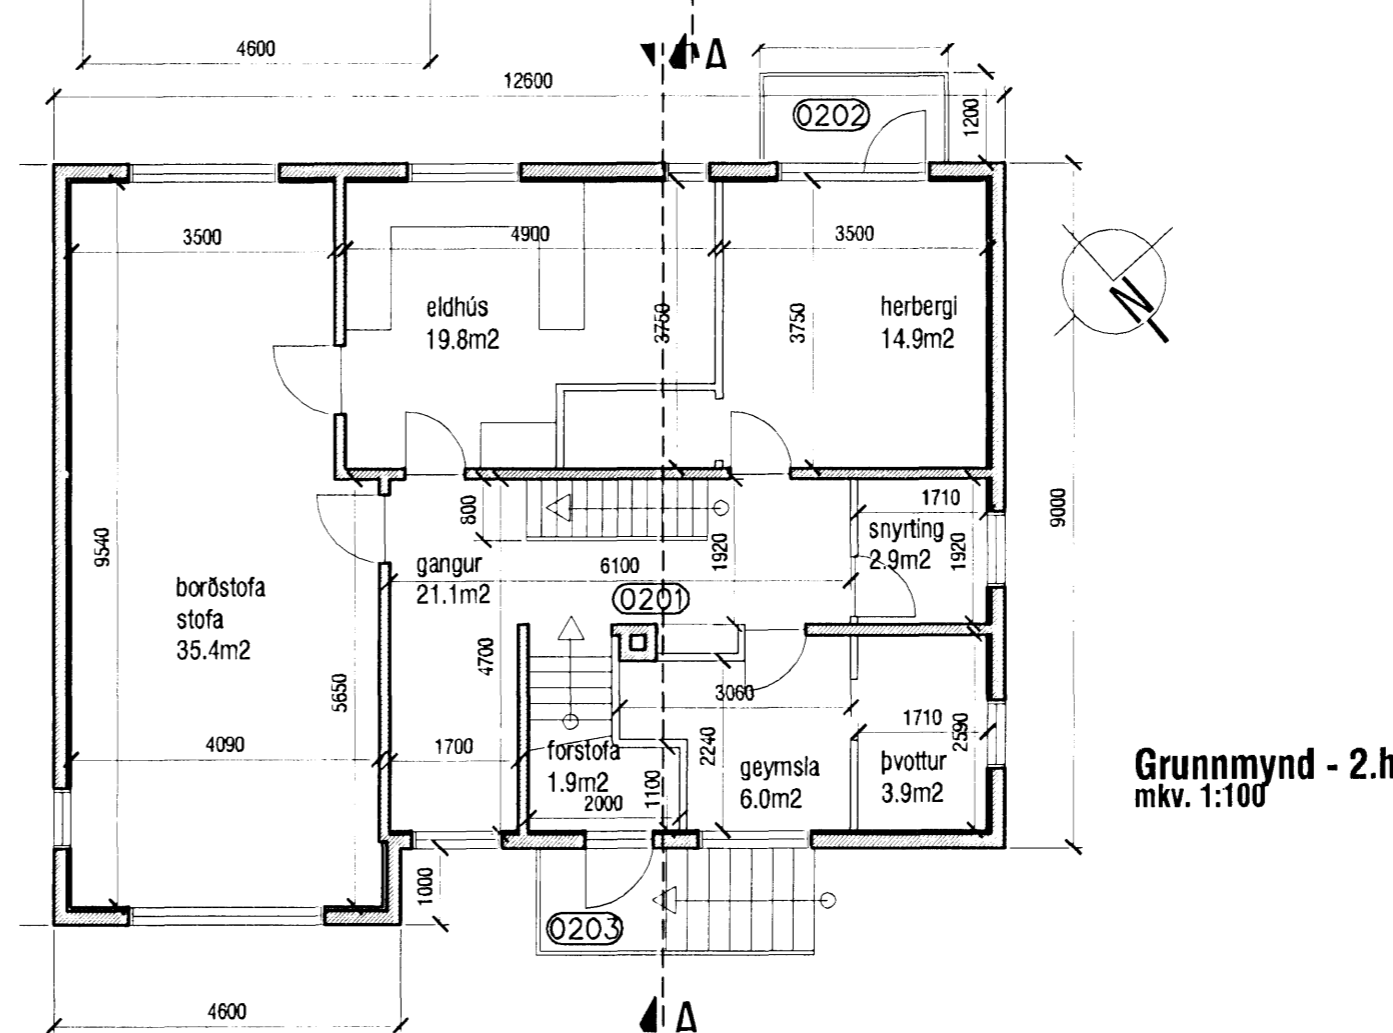

Skráningartafa: ARNARHRAUN 8, Hafnarfirði				Skrásetjari: Frjóppur Sigurðsson													
Landnúmer: 119955				Kennitala: 2007242249													
Matshlutanúmer: 01				Dags: 10.5.2007													
Uppskipting og lýsing				Stærðir													
D0	D1	D2	D3	D4	D5	D5M	D6	D7	D8	D9	D10a	D10b	D11	D12	D16	Rekinnala	D17
Lokun	Rými	Notkun	Höfuð- flokkun	Eignar- hald	Botnflokkur	Mílflokkur	Sígar	Op	Bruttoflokur	Bruttoflokur sh < 1.8	Sala-hæð mm	Sala-hæð max	Brutto rúmmál	Hættuflokkur	Birt flatarmál	Skjalnúmer	Skjal- rúmmál
		Matshluti			354,0	0,0	2,4	2,4	289,7	22,9			785,9	253,8	268,8		634,824
		Botn											23,8				
A	01	1. hæð			118,0	0,0	0,0	0,0	118,0	3,6			302,8	98,0	114,4		247,234
A	0101	Íbúð	N	0101	115,8				115,8	3,6	1,52	2,80	206,8	98,2	112,0	2,57	247,234
A	0102	Hitaklefi	T	0201	2,4				2,4		2,90	2,80	6,2	1,8	2,4	2,90	4,680
		2. hæð			118,0	0,0	2,4	0,0	118,0	0,0			310,8	104,0	118,0		273,520
A	0201	Íbúð	N	0201	118,0				118,0	0,0	2,90	3,68	310,8	104,0	118,0	2,83	273,520
C	0202	Svalir	S	0201	3,0				3,0							1,00	3,000
C	0203	Útróppur	U	X	5,2				5,2								
		Þakhæð			118,0	0,0	0,0	2,4	53,7	19,3			148,7	51,8	34,4		108,190
A	0301	Herbergi	N	0201	58,1				53,7	19,3	0,81	3,00	115,2	51,8	34,4	2,05	108,190
A	0302	Fylgimyri	F	0201	61,9								33,5				
Athugasemdir																	
Sameignir sumra																	
Eignarhald																	
Eignar- hald	Notkun texti	Birt flatarmál m²	Skiptarúmmál Séregn m³	Séregn og samregn m³													
0101	Íbúð	112,0	247,234	247,234													
0201	Íbúð	154,8	387,300	387,300													
Alls		266,8	634,824	634,824													

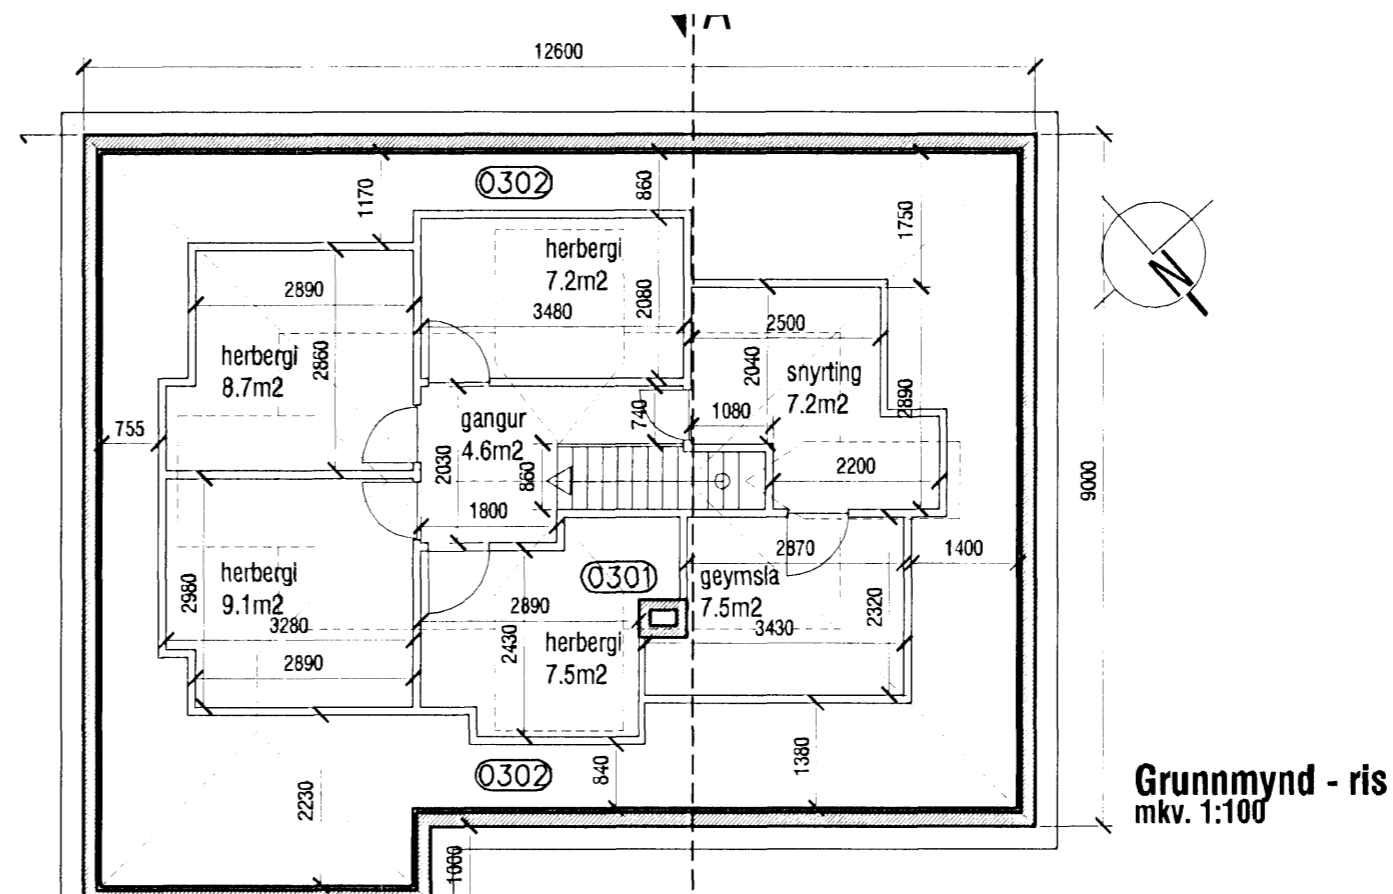

Samþykkt þann
5 DEC 2007
Byggingafræðingur i Hafnarfirði
Fh. Jón Sigurðsson

VERKSTÆÐI ARKITEKTA ehf - Gunnarssundi 5 - 220 Hfj. - sími: 565 9779
KÁRI EIRÍKSSON arkitekt FAJ - kt: 070365-4059 - email: kari@aok.is - www.aok.is

AOK!

Arnarhraun 8, Hafnarfjörður
TVÍBÝLISHÚS
Grunnmyndir, skráningartaflla
teikning nr. **0614 201**

REYNDARTEIKNING

hannað	teiknað	dags.
1:100	KE	1. ágúst 2007
	tölvuskra	prentað
	0614-201.dwg	29. okt. 2007

bílastærð **A2** Öll mál eru í millimetrum. Öll vataatriði skal bera undir hönnuð. Mælið ekki af teikningum, öll mál athugist á staðnum. Öll afnot og afritun teikningar, að hluta eða í heild, er háð skriflegu leyfi höfundar.