



Samþykkt þann
 28. MAJ 2008
 Byggingafulltrúi / Hafnarfirði
 P.h. Jón Sigurðsson

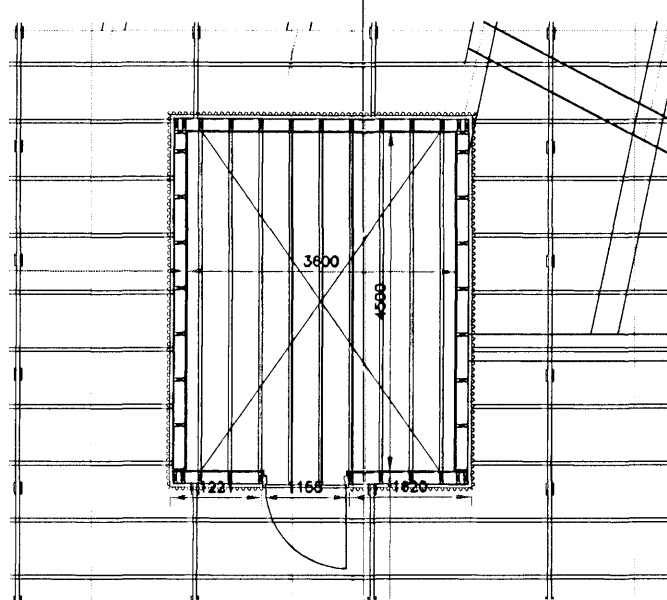


Tæknirými grunnmynd 1:100

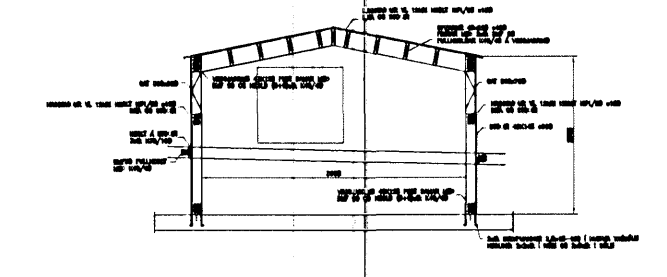

Tæknirými Snúð 1:100

19. maí 2008
 HEILBRIGÐISEFTIRLIT
 HAFNARFIJARDAR-
 OG KGFAVAGSSVÆÐIS
 Gandaborgi 7 - 210. Garðabæ
Jóna Guðrún Guðjónsdóttir

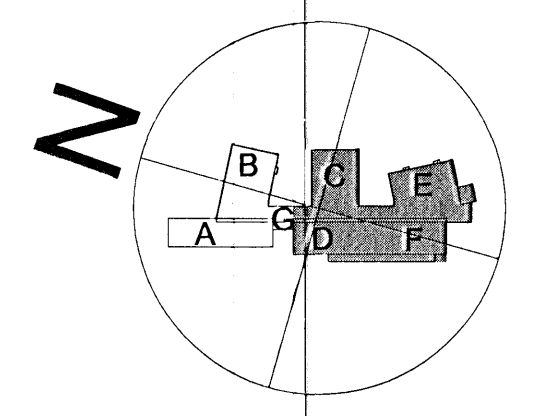

0.15.08.2008	Skilgáttarmátt.	
2.24.08.2008	Tæknirými snúð.	
3.19.11.2007	Byggingarfræðingur	
4.10.10.2008	Árshjálparfræðingur	
DR. DR. DR.	HEITING	HEITING

á stofunni arkitektar
 Bergstaðastræti 10. Rvk. Sími 551 1460. Stofng@stofnun.is

Finnur Björgvinsson, arkitekt FAI KT: 180946-3099
 Hilmarr Þór Björnsson, arkitekt FAI KT: 280645-3109

Sigríður Ólafsdóttir, arkitekt FAI KT: 071070-5069

DREKAVELLIR 9
 HRAUNVALLASKOLI - 2. OG 3. AFANGI
 Byggingafræðingur - GRUNNMÝND 3. HÆÐAR
 KT: 660589-1399
 RETT. LÖG. 15.02.2008