




Grunnmynd plötu yfir viðbyggingu  
1:50

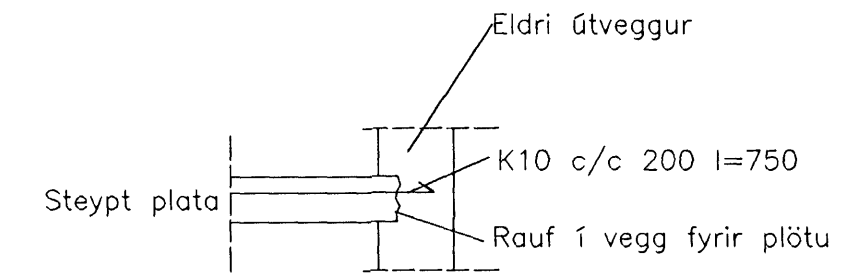

SNID A-A  
1:20

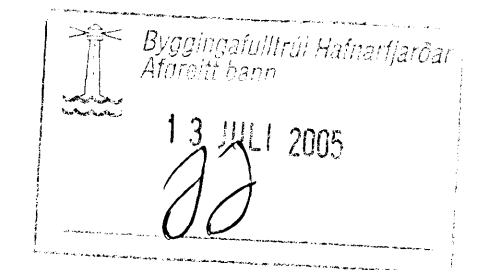

120 bykkt plötu í mm  
Málsetningar í mm, sjá einnig  
málsetningar arkitekts.  
Skýringar sjá teikn 31-53 B-01.00

Herjólfsgata 20, Hafnarfirði Burdarvirki Steypt loftaplata yfir viðbyggingu	Tölvunafn:	3153b0101.dwg	
	Málkvarði:	Hannað:	sv/mj maí 2005
	1:50	Teiknað:	sv maí 2005
		Samp.:	<i>[Signature]</i>
	Plottað:	10.6.2005	
 <b>VERKFRÆÐISTOFA NJARÐVÍKUR ehf</b> Brekkustíg 39, 260 Njarðvík, kt. 600991-1329 sími 421 4113, fax 421 5266 Magnús R. Guðmannsson MVFI, kt.160443-2869	Teikningarnúmer:	31-53 B-01.02	
	Breyting:		
	Ath.		