
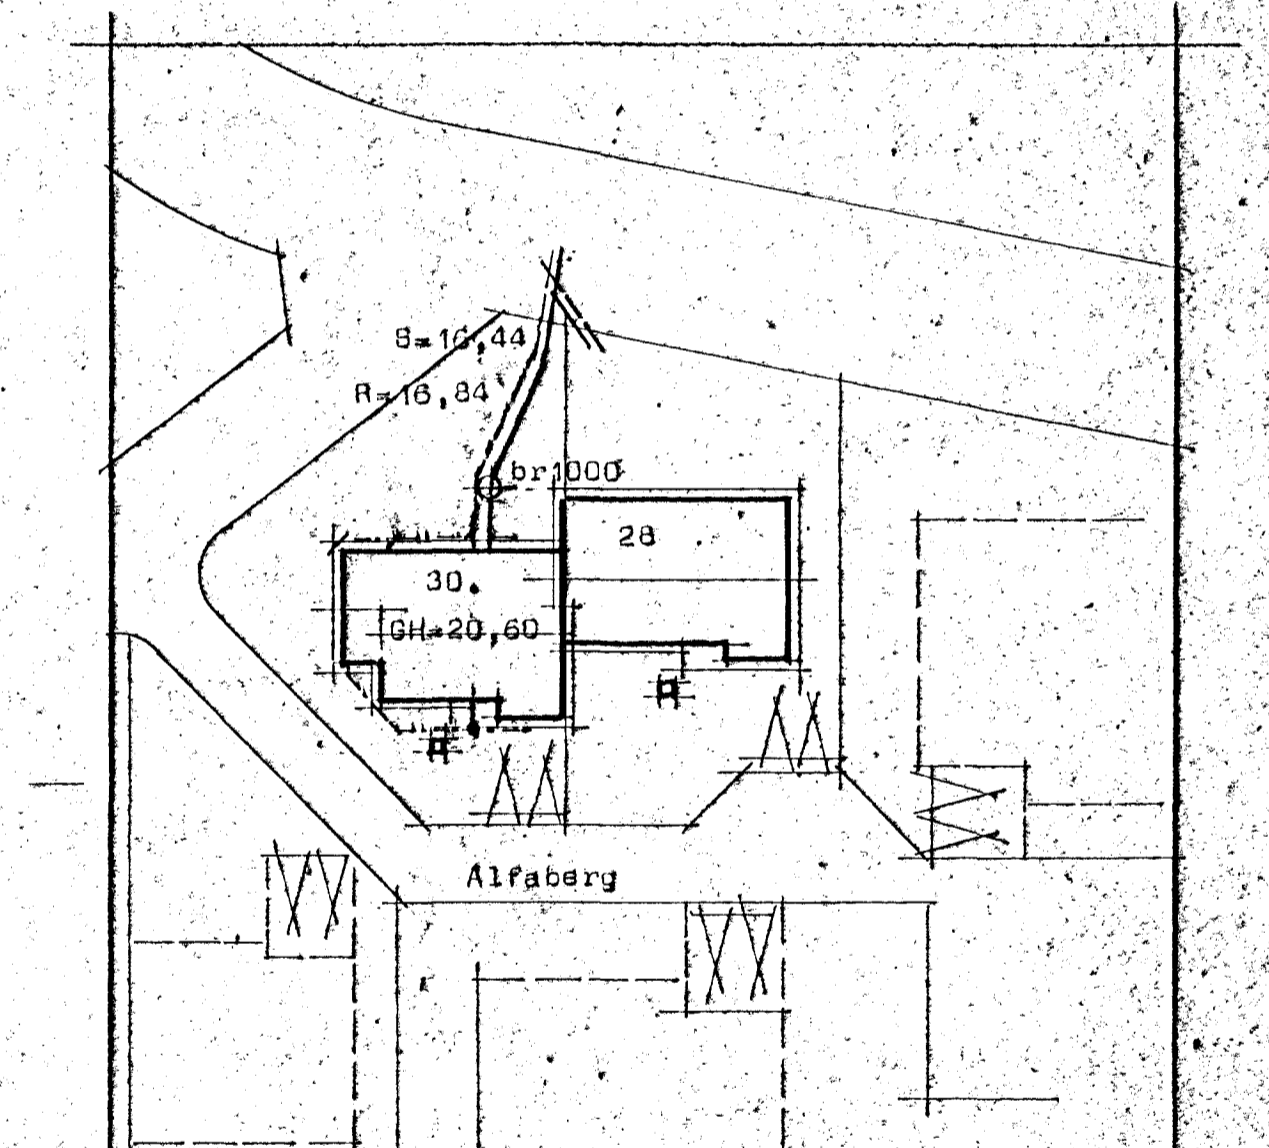


Alfaberg 30 Hafnarfirði

TR=16,84

TR=16,44

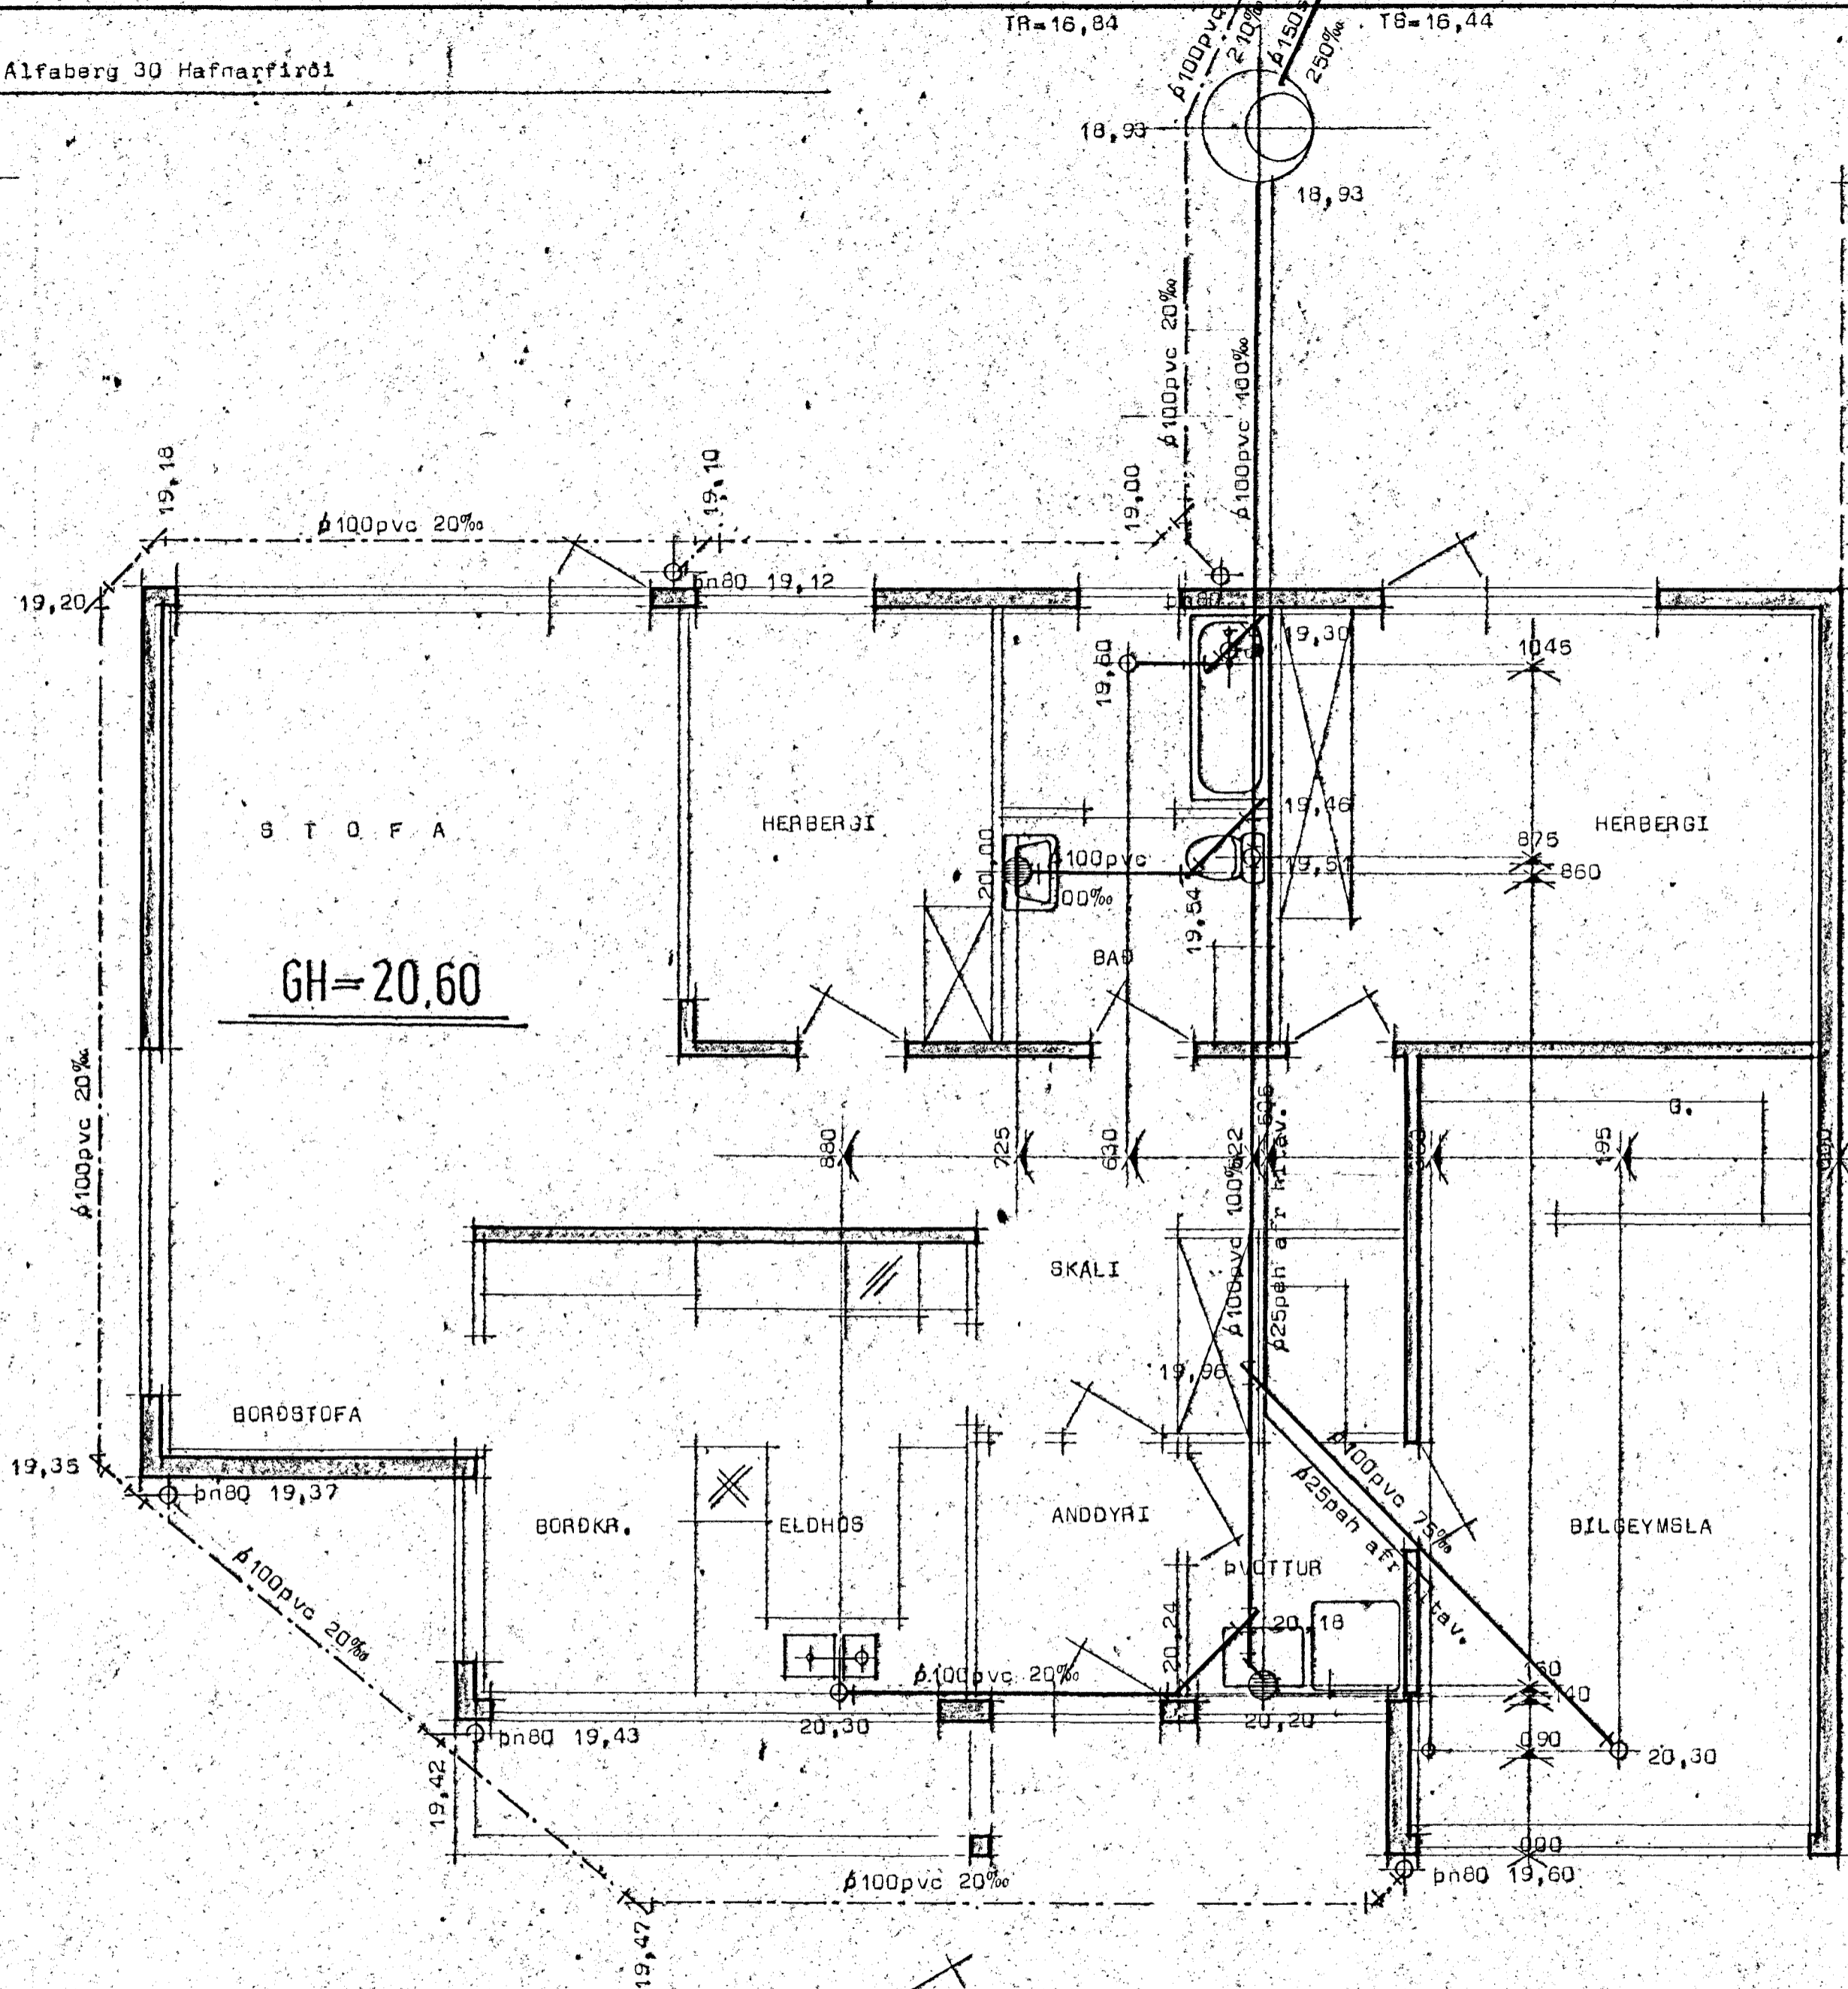

Afstöðumynd Mk 1:500

Efni og frágangur lagna sé í samræmi við íst 68 og 68

STADALHÚS TÍÓ
 TEIKNISTOFA SÍÐUMÚLA 31 SÍMI 83141



VERKEFNI	Frárænnislíagnir	DAGS.	1983	VERK NR	
	Alfaberg 30 Hafnarfirði	MKV.	1:50 1:500		8U 142
		BR.			
		BLAD NR			
Sigurður Guðmundsson SIGURÐUR GUÐMUNDSSON		Sigurður P. Kristjánsson SIGURÐUR P. KRISTJÁNSSON			