



GRUNNMYND KJALLARA 1:50

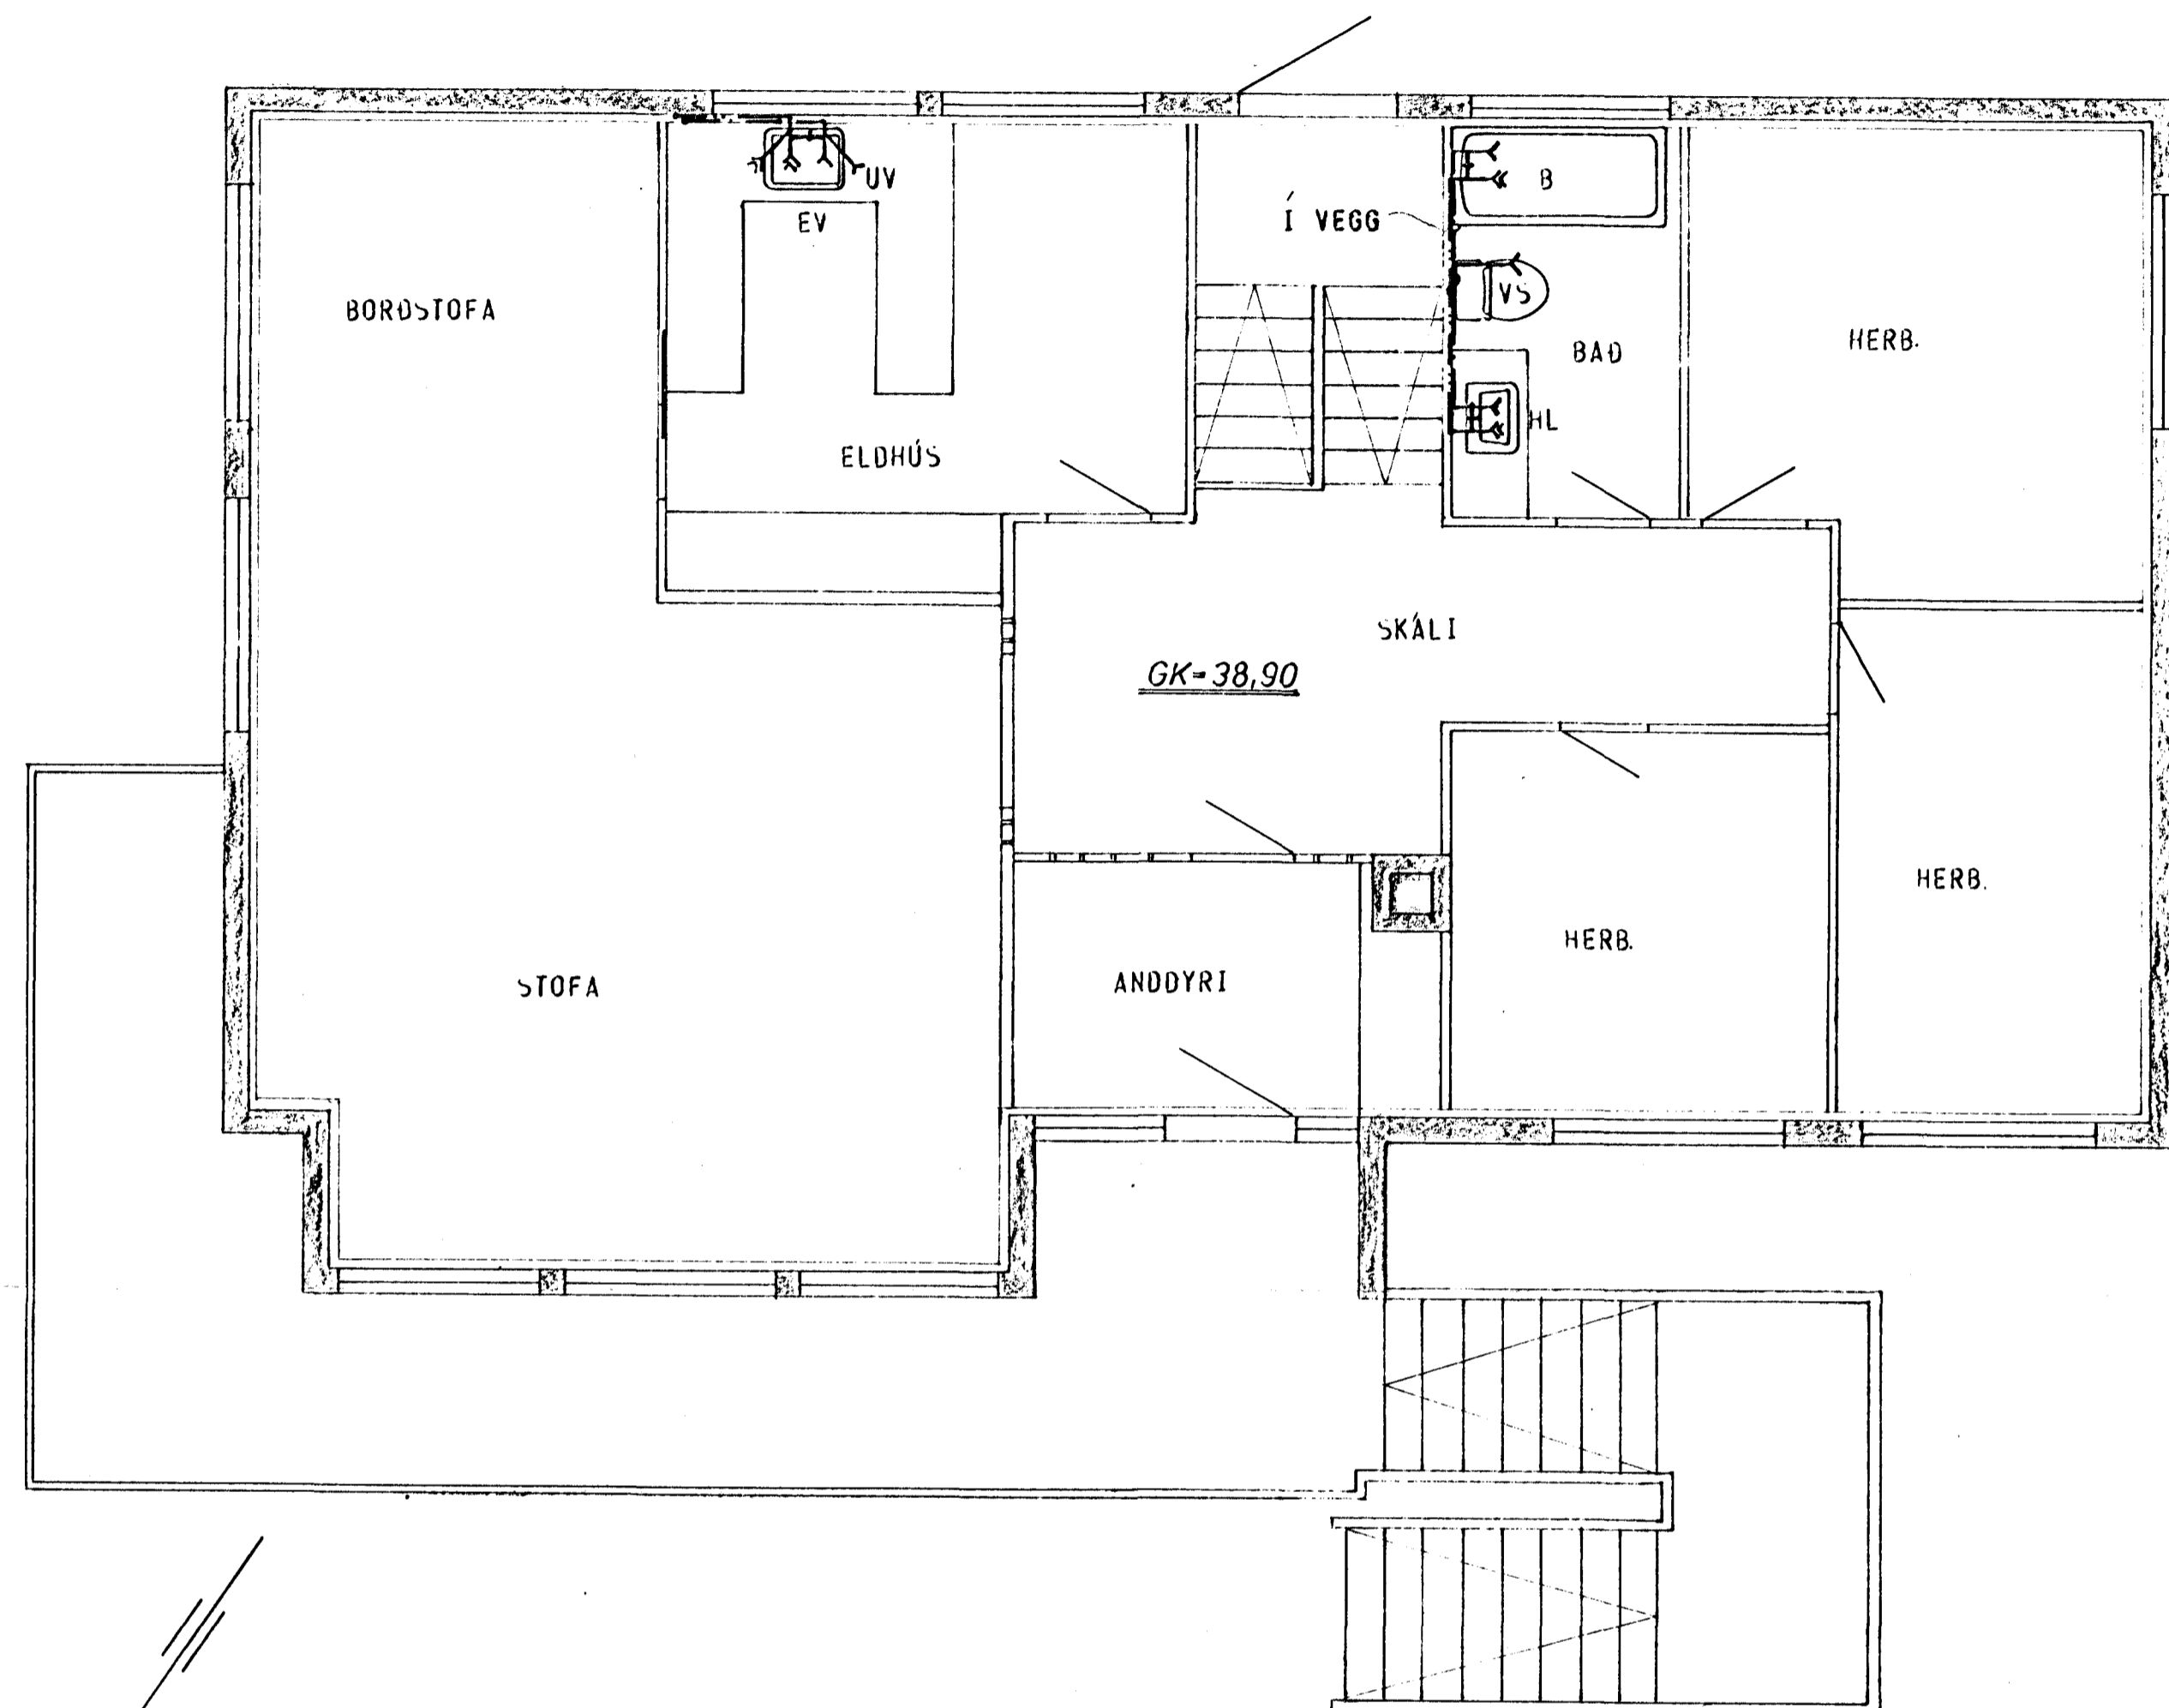


GRUNNMYND HÆÐAR 1:50

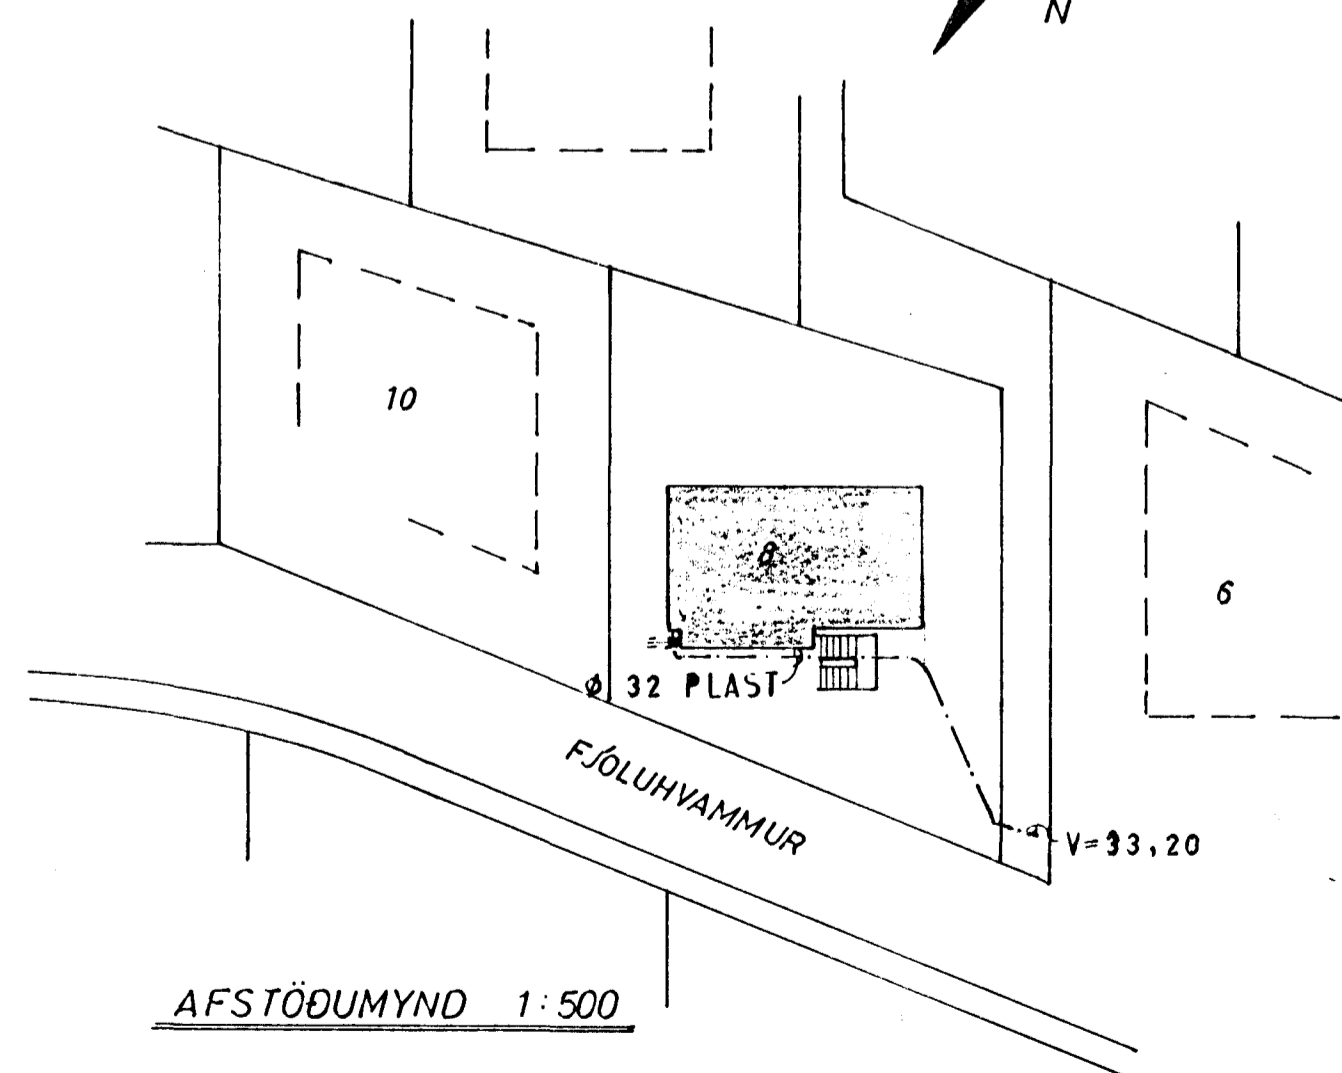

AFSTÖÐUMYND 1:500

SKÝRINGAR SJÁ TEIKN. NR. 20.

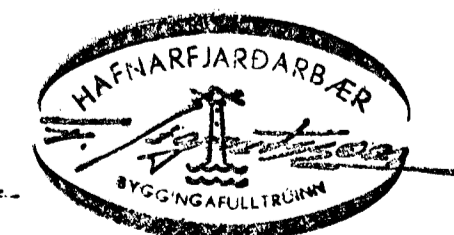

FJÓLUHVAMMUR 8, HAFNARFIRÐI	MÆLIKVARDI 1:500 1:50	VERK 7917	TEIKN NR 23
VATNSLÖGN — GRUNNMYND	Hannað: <i>[Signature]</i> Teiknað: <i>[Signature]</i>	Yfirfarð: <i>[Signature]</i> Samþ: <i>[Signature]</i>	DAGS SEPT. '79
JÓHANN GUNNAR BERGPÓRSSON VERKFR MVFI STRANDGÖTU 11 — HAFNARFIRÐI — SÍMI 53315			