




Samþykkt þann

08 JUL 2009

Byggingafulltrúi / HAFNARFJ.
F.h. Hrólfr S. Gunnlaugsson

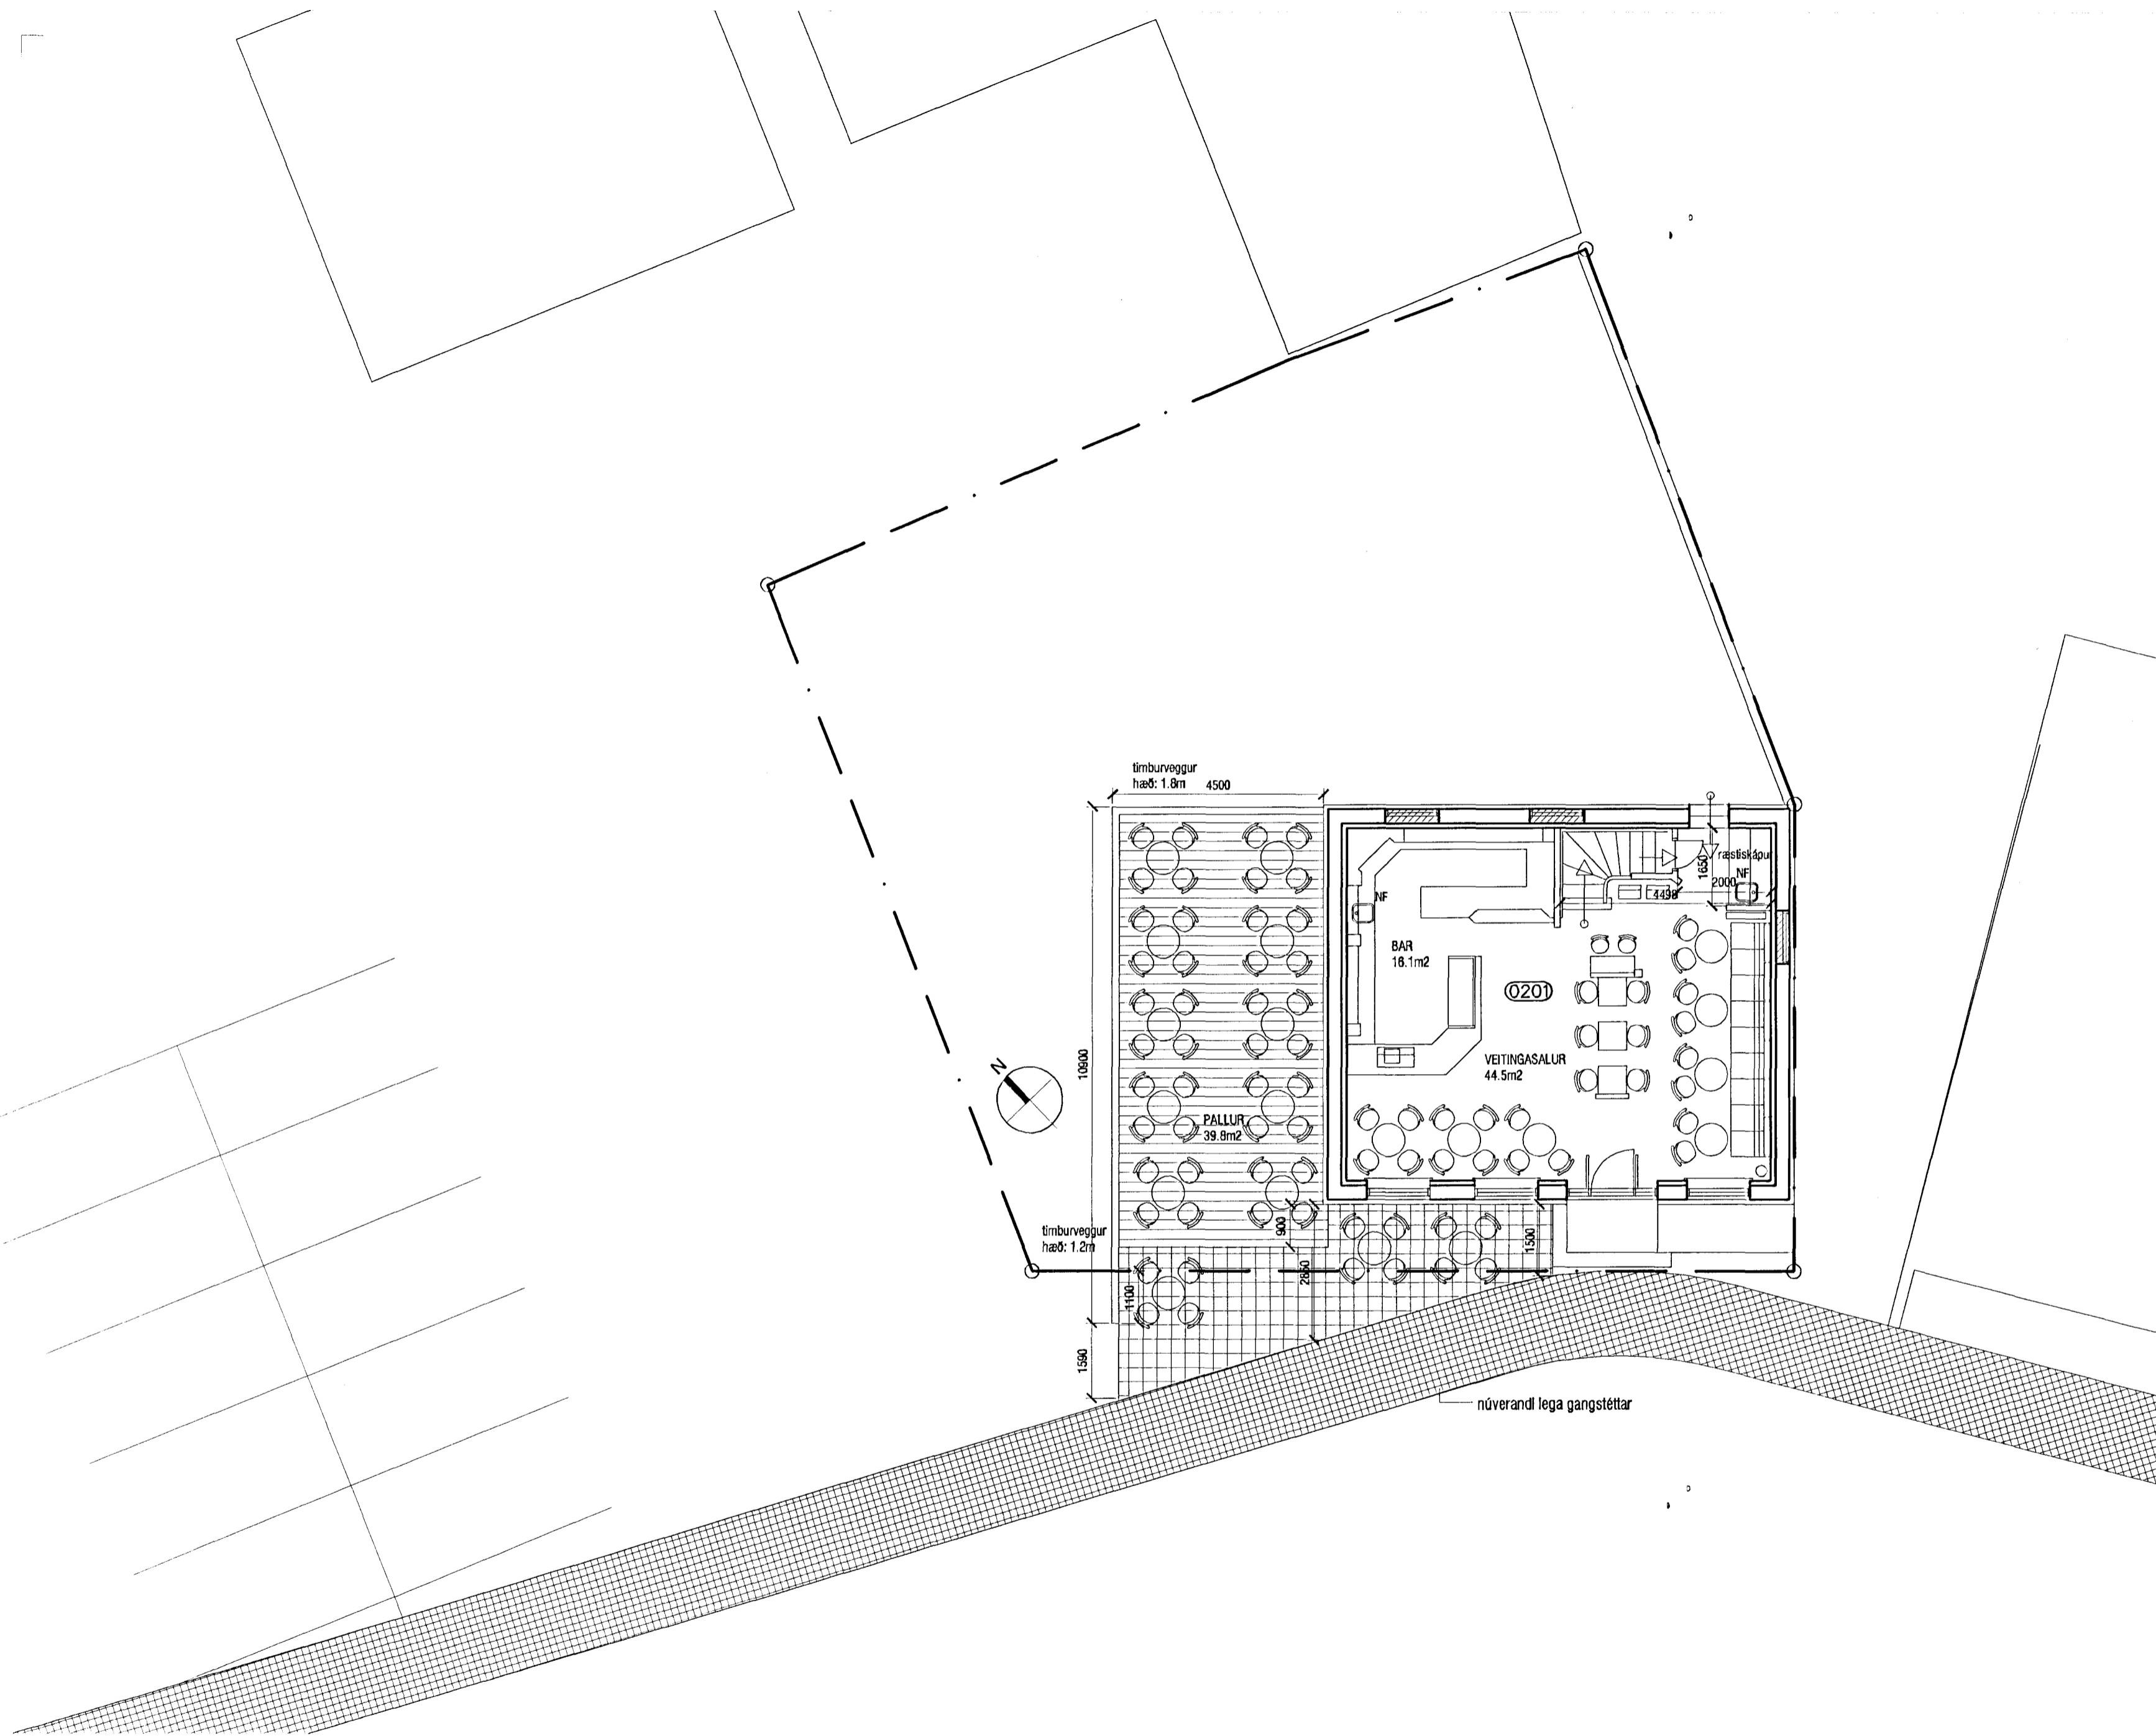

**ÚTISVÆÐI VIÐ KAFFIHÚSIÐ SÚFISTANN,
STRANDGÖTU 9, HAFNARFIRÐI.**

Fyrirhugaður timburpallur á lóð Súfistans, norð-vestan megin við kaffihúsið, er hugsaður sem millibilsástand þangað til hafist verður handa við stækkun Súfistans í samræmi við samþykktar teikningar.

Pallurinn er 4.5m breiður og 39m².

Reiknað er með 1.8m skjólvegg norð-austan megin, og 1.2m handriði norð-vestan megin á pallinum.

Grunnmynd - ÚTISVÆÐI
m.kv. 1:100

<p>AOKI VERKSTÆÐI ARKITEKTA</p> <p>VERKSTÆÐI ARKITEKTA ehf - Gunnarssundi 5 220 Hfj. - sími: 565 9779 - email: aok@aok.is KÁRI EIRIKSSON arkitekt FAÍ - kt: 070365-4059</p>	<p>verk SÚFISTINN, STRANDGÖTU - HAFNARFJ.</p> <p>teikning GRUNNMYND - ÚTISVÆÐI</p>	<p>bláostærð A2</p>	<p>skala 1:100</p>	<p>hannað KE</p>	<p>teiknað KE</p>	<p>daga 3.JÚNÍ.2009</p>	<p>prentað 3.JÚLÍ.2009</p>
	<p>ADALUPPDRATTUR</p> <p>Öll mál eru í millimetrum. Öll vefastíðil skjal bera undir höndum. Mál skjal af teikningum. Öll mál afhugið á staðnum. Öll afnot og afritun taldir, að hluta eða í heild, er höfð skriflega leyft höfundar.</p>						