


SKÝRINGAR Á TÁKNUM:

- R Reykskynjar
- ÚT Neyðartýsing ÚT-í-ós
- 30 m Brunaslanga
- SL Slökkvæðing
- ! Stjórnsíð/Brunasíð
- BR Brunakrafra hurða
- H Handboði
- S Sjalla
- LR Loftþræsing
- GN Gullniðurfyll
- NF Niðurfallsör
- Heiluböð stétt
- Steypt stétt
- / / Aðrir byggihlutar og byggingar
- Árcstrárvöð
- GK Gálthæð húsa
- G Hæðir við lóðamörk
- K Aðrir hæðarkótar
- Stæði sem er gert ráð fyrir í deiliskipulagi en notast ekki meðan núverandi starfsemi er í húsinu.
- Stæði sem verða notuð
- Geymslusvæði fyrir hylki
Verða vandlega merkt á mullaböð fyrir hvarja tegund.
- / / Veggir sem skal loka með EI-60 lokun
- / / Þyggingar og þyggingahlutar sem tilheyra ekki Strandmøllen

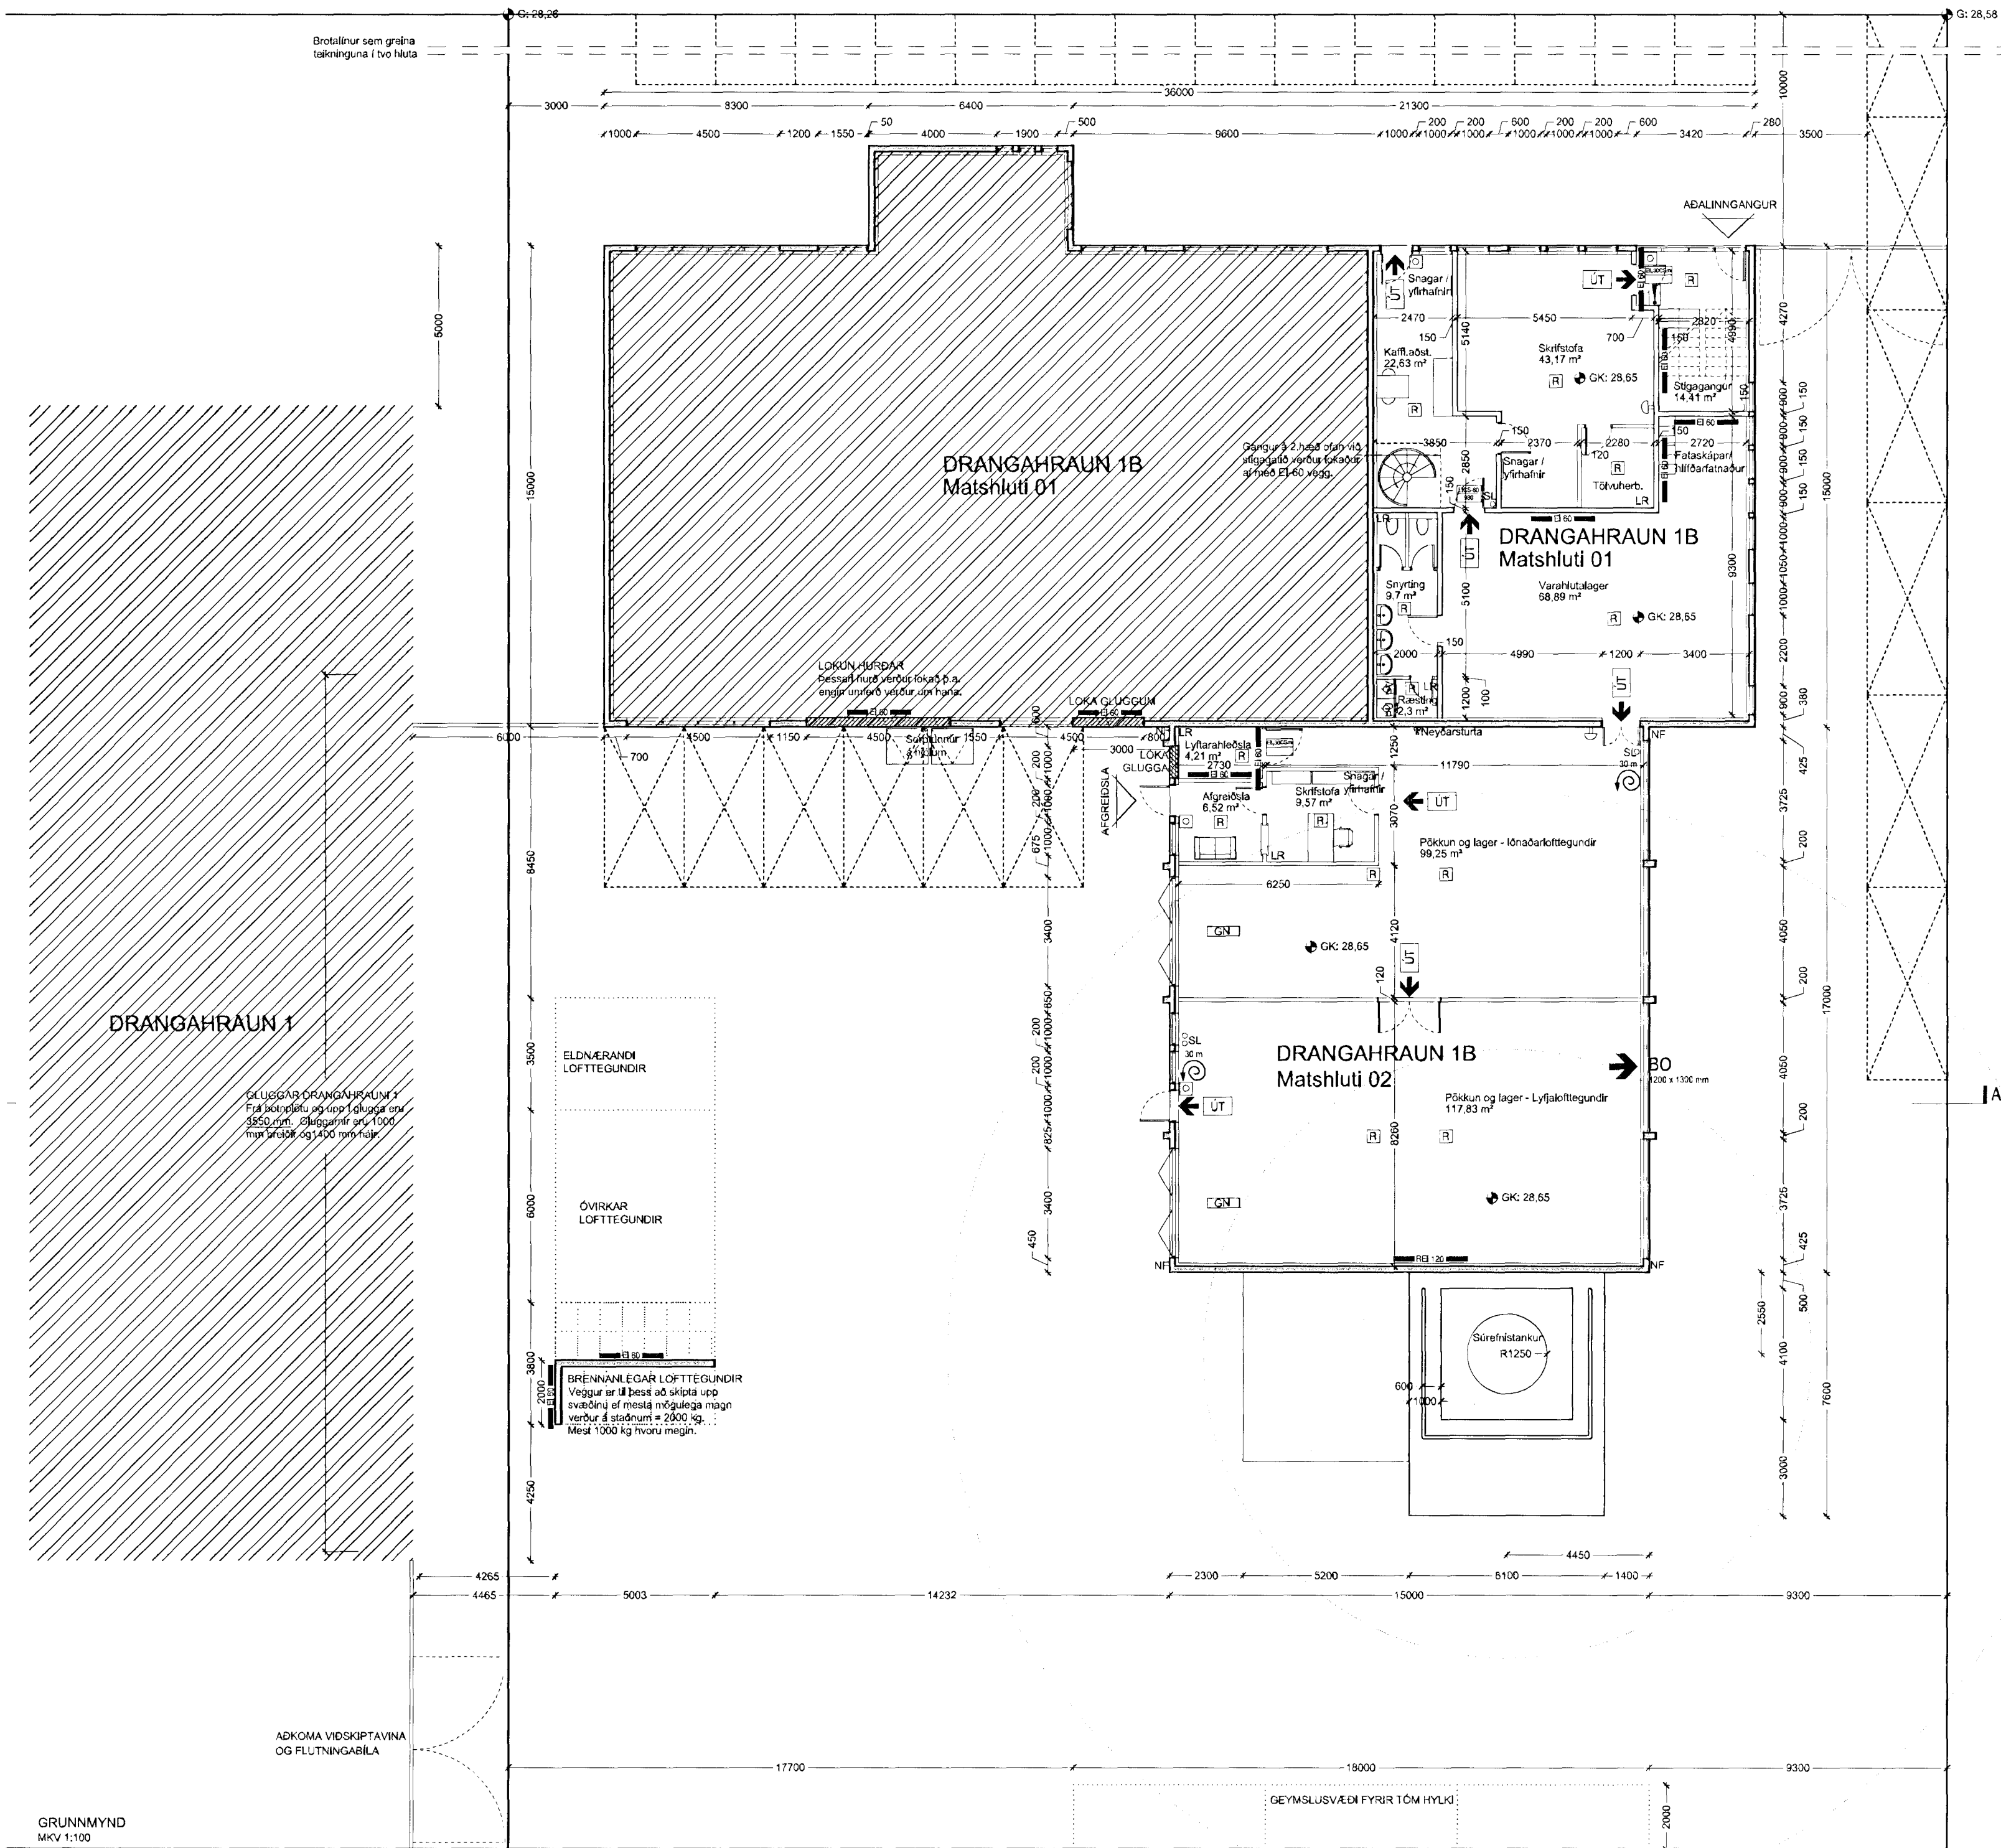

GLUGGAR DRANGAHLAUN 1
Frá botnplötu og upp í glugga eru 3850 mm. Gluggarnir eru 1000 mm breidd og 1400 mm háir.

ELDNÆRANDI LOFTTEGUNDIR

ÖVIRKAR LOFTTEGUNDIR

BRÉNNANLEGAR LOFTTEGUNDIR
Veggir eru til þess að skipta upp svæðinu ef mest mögulega magn verður á staðnum = 2000 kg. Mest 1000 kg hvoru megin.

ADKOMU VÍÐSKIPTAVINA OG FLUTNINGABÍLA

GRUNNMYND MKV 1:100



4/5 '09
MANNVIT
VERKFRÉDISTOFA
Kf. 430672-0769

STRANDMÖLLEN ehf.
LÖNAÐAR- og skrifstofubýgging

DRANGAHLAUN 1B, HAFNARFIRÐI
GA-VEIÐ 102A

Grunnmynd 1.hæð

LANDNÚMÉR:	120289
STADGR:	1400-1-18400012
MHL:	02
MKV:	1:100
BLAÐSTÆRÐ:	A2
LITSAFA DAGS:	27.04.2009
STOFN DAGS:	07.11.2008
TEKNAÐ:	BH
YFIRFARND:	SH

Blað 3 af 4

0838 - 07 - 0 - A - (99) - 302 - 00

Jón Ólafur Ólafsson FAL
Kf. 090658-4090

Sigurður Elvarsson FAL
Kf. 410451-12799

Sigurður Harðarson FAL
Kf. 030469-9999

BATTERIÐ | ARKITEKTAR

Tréruðlaun 1 | 220 Hafnarfirði | Sí: 54 54 700 | batteri@batterid.is | www.batterid.is

© BATTERIÐ 2009. Öll réttindi eru reserved. Öll myndir og textar eru höfundarhlutur og verjað með höfundaréttum.

HEILBRIGÐISEFTIRLIT
HAFNARFJARDAR-
OG KÓPAVOGSKAÐS
Gardvogur 7 - 210 Gardvogur
4/5 2009 MANNVIT