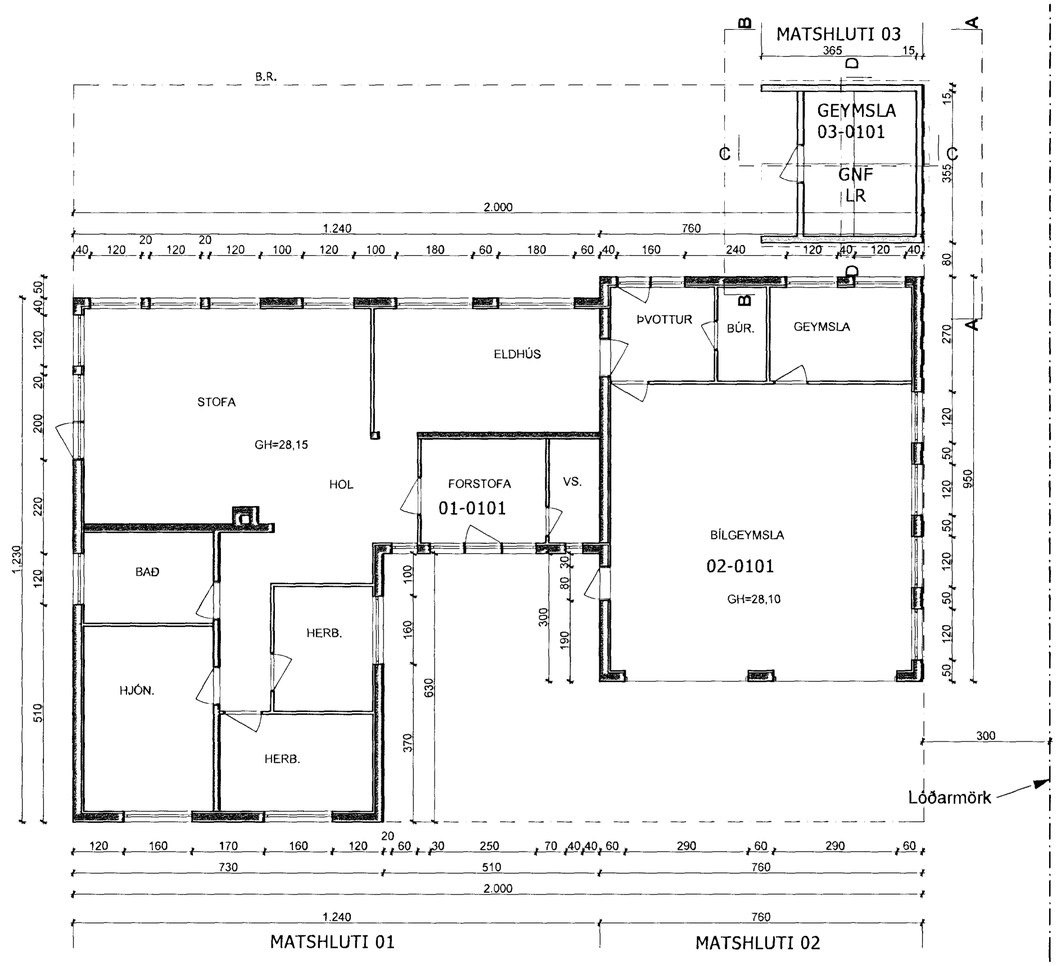

Grunnmynd 1:100

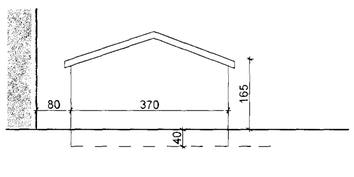

A Útlit 1:100

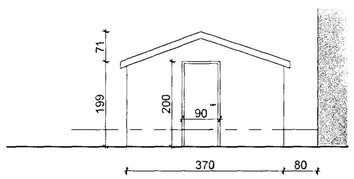

B Útlit 1:100

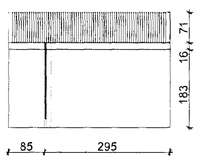

C Útlit 1:100

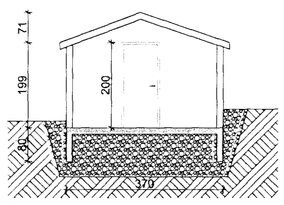

D Snið 1:100

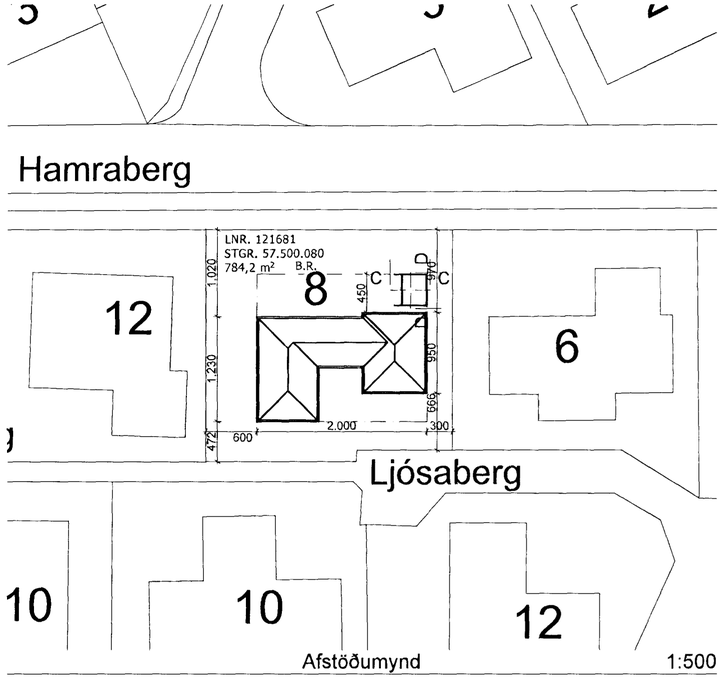

Samþykkt þann
25 MAY 2009
Byggingafulltrúinn í Hafnarfirði
F.h. Sigurður Steinar Jónsson

LJÓSABERG 8, HAFNARFIRÐI

GEYMSLA Á LÓÐ.
LNR. 121 681
STGR. 57.500.080
MATSHLUTI 03

Sót er um leyfi til að byggja geymslu úr timbri á lóð.

BYGGINGAREFNI / BURÐARKERFI:
Megin byggingarefni og burðarkerfi veggja er úr timbri.Á burðargind kemur loftuð klæðning. Þak er úr timbri. Sökklar og plata er úr steinsteypu. Þak er borðaklætt sperruþak. Á borðaklæðningu er þakpappi og málmplötuklæðning.

TÆKNILEGAR KRÖFUR:
Einstakir byggingarhlutar taka mið af t.d gr. 180 eftir því sem við á.

LAGNALEIÐIR.
Í geymslunni er rennandi vatn og gólfniðurfall.

INNTÖK.
óbreytt

SORP.
óbreytt

BÍLASTÆÐI.
óbreytt

STÆRÐ
11,1 m2 OG 28,7 m3

Skráningartafla: LJÓSABERG 8, HAFNARFIRÐI									**Skrásetjari:** ÞORMÓÐUR SVEINSSON arkitekt										
Landnúmer: 121681									**Kennitala:** 050653-5529										
Matshlutanúmer: 03									**Útgáfa:** 4.01b **Dags.:** 20.05.2009										
Uppskipting og lýsing						**Stærðir**													
D0	D1	D2	D3	D4	D5	D5M	D6	D7	D8	D9	D10a	D10b	D11	D12	D16		D17		
Lokun	Rými hæð-röð	Notkun texti	Höfuð-flokkun	Eignar-hald	Bókfl.stærð m²	Millifl.stærð m²	Stigar m²	Op m²	Brúttóflötur m²	Brúttóflötur sh < 1.8	Salarhæð min	Salarhæð max	Brúttó rúmmál m³	Nettóflötur m²	Birt flatarmál m²	Reiknitala skiptarúmmáls	Skipta-rúmmál m³		
		Matshluti			11,1	0,0	0,0	0,0	11,1	0,0			28,7	9,2	11,1		21,988		
		Botn											2,2						
	00	**Kjallari**																	
	01	**1. hæð**			11,1	0,0	0,0	0,0	11,1	0,0			26,5	9,2	11,1				
A	0101	**GEYMSLA**	N	0101	11,1				11,1		2,05	2,72	26,5	9,2	11,1	2,39	21,988		
Athugasemdir																			
Matshluti 03 (garðgeymsla) er eignatengd matshluta 01 eign 0101.																			
Sameignir sumra																			
Eignarhald																			
					Skiptarúmmál														
	Eignar-hald	Notkun texti	Birt flatarmál m²	Séreign m³	Séreign og sameign m³														
	0101	**GEYMSLA**	11,1	21,988	21,988														
		Alls	11,1	21,988	21,988														

+ARKITEKTAR

Ljósaberg 8

Afstöðumynd og grunnmynd

dags.	25.05.2009
mkv.	1:500, 1:100, 1:1
teikn.	TH/ÁK
verknr.	860

Haraldur Ingvarsson arkitekt 030956-3389
Páll Hjaltason arkitekt 070859-2119
Þormóður Sveinsson arkitekt 050653-5529
Laugavegur 59 101 Reykjavík 562-5959 www.plusark.is

A.01