



Samþykkt
23 JUN 2010
Byggingafræðingur / Hafnarfjarðar
F.h. Sigurður Steinir Jónsson


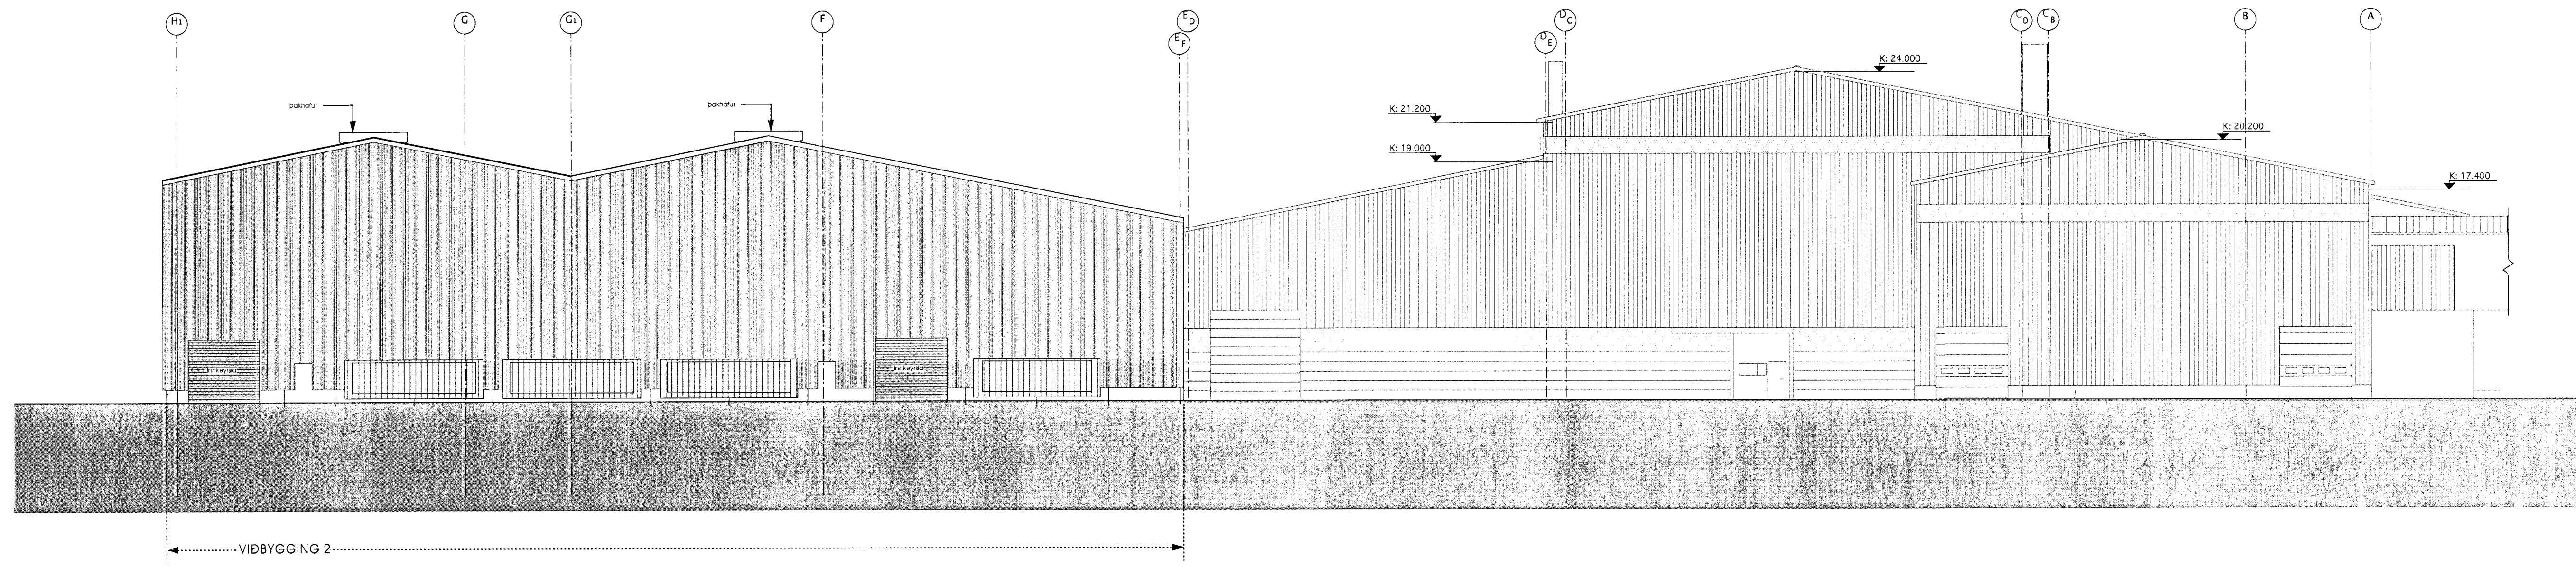


1 ÚTLIT VESTUR
m.kv. 1:200

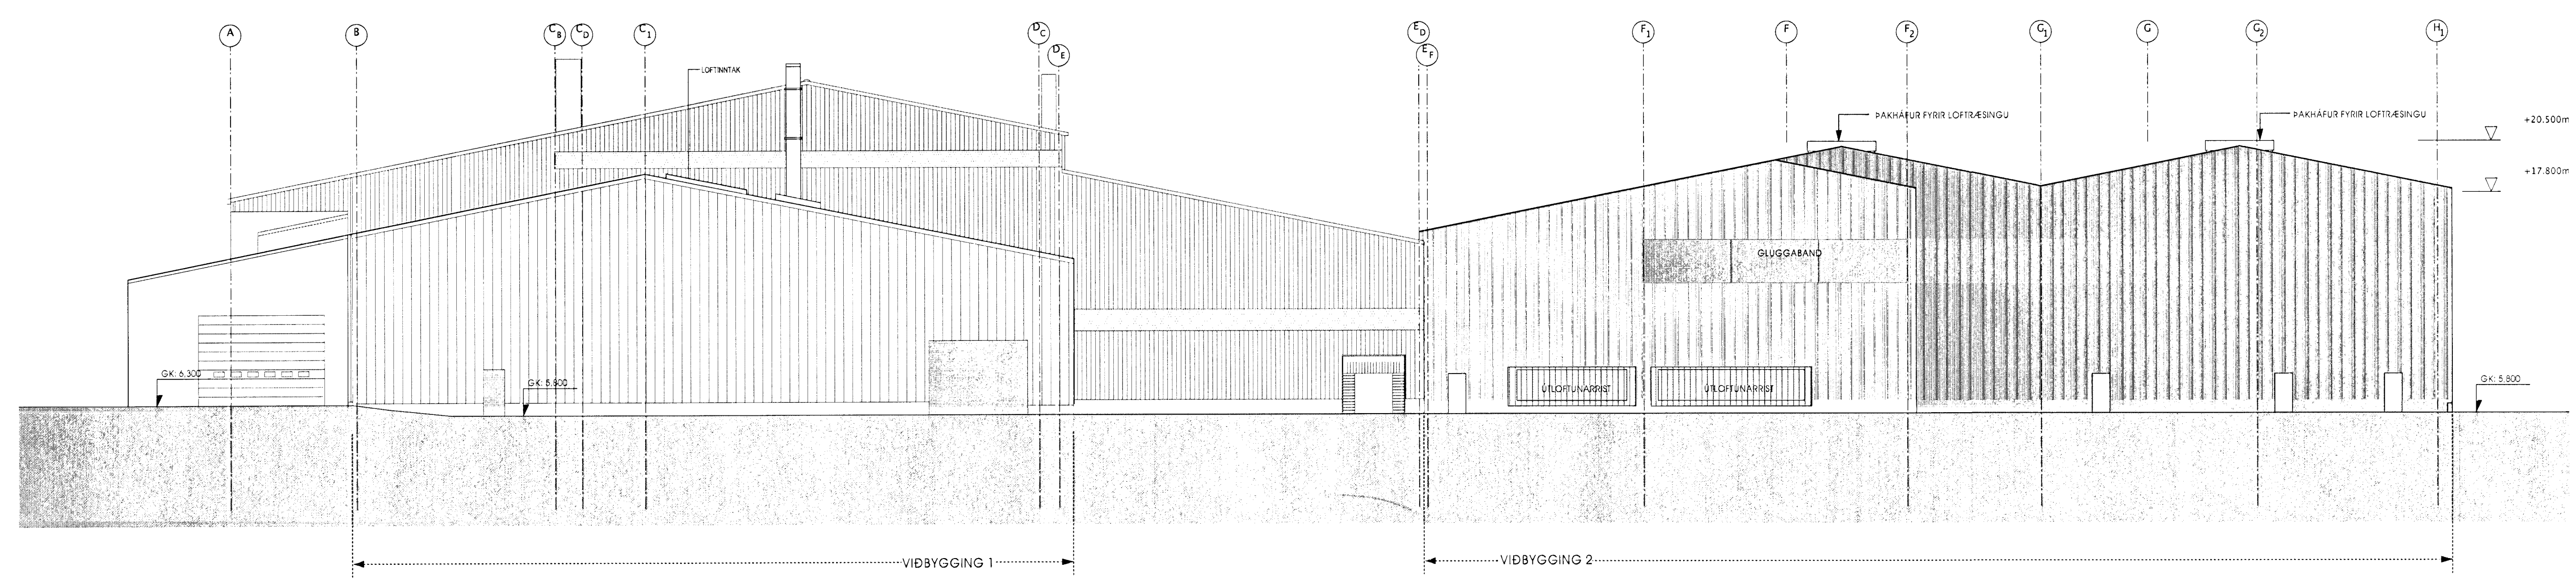

2 ÚTLIT AUSTUR / SNÍÐ Í GEGNUM BYGGINGU 1
m.kv. 1:200

ATH:
HK= HÆÐAKÓTAR Á HÆSTU PUNKTUM
VIÐKOMANDI MÁNNVIRKIS
Í HÆÐARKERFI HAFNARFJARÐAR

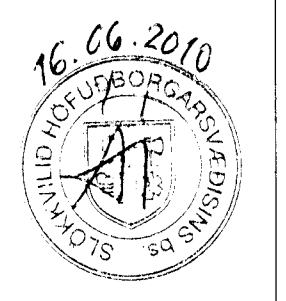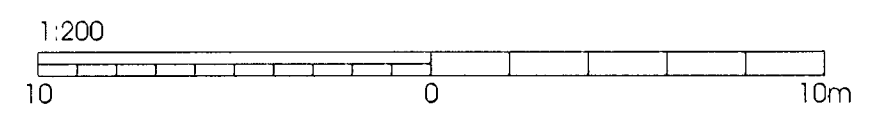

GLÁMA · KÍM
Arkitekt Laugavegi 164 ehf. · 108 Reykjavík
Sími: 490 30 30
Björn Þórunn
Sími: 490 30 30
Sigrún Karla
Sími: 490 30 30
Sigrún Karla
Sími: 490 30 30

16/6'10
MÁNNVIT
VASKERJUSÓPA
Kl. 43/6/2016

HEILBRIGÐISEFTNIT
HAFNARFJARÐAR
OG KÓPAVOGSSVÆNIS
Gæðastofa 7 - 210 Gæðabæ
16. Júní 2010
GMB

GLÁMA · KÍM
Arkitekt Laugavegi 164 ehf. · 108 Reykjavík
Sími: 490 30 30, f. 490 30 30, sí. 560 476 3239
glama@glamaki.m, www.glamaki.m

HRV
ENGINEERING

Reykjavík	Reykjavík	Dagur	Samþ.	Notk. heimt.
Reykjavík	Reykjavík	Dagur	Samþ.	Notk. heimt.
STÆKKUN STEYPUKÁLANS 2010
ÚTLIT AUSTUR OG VESTUR

ADALUPPRÁTTUR
Gláma Kim Arkitektar Laugavegi 164 ehf.

UDM 2010.06.15 / SK 2010.06.15

RioTinto Alcan

1:200

A01.08