



HLIDARMYND 1:250

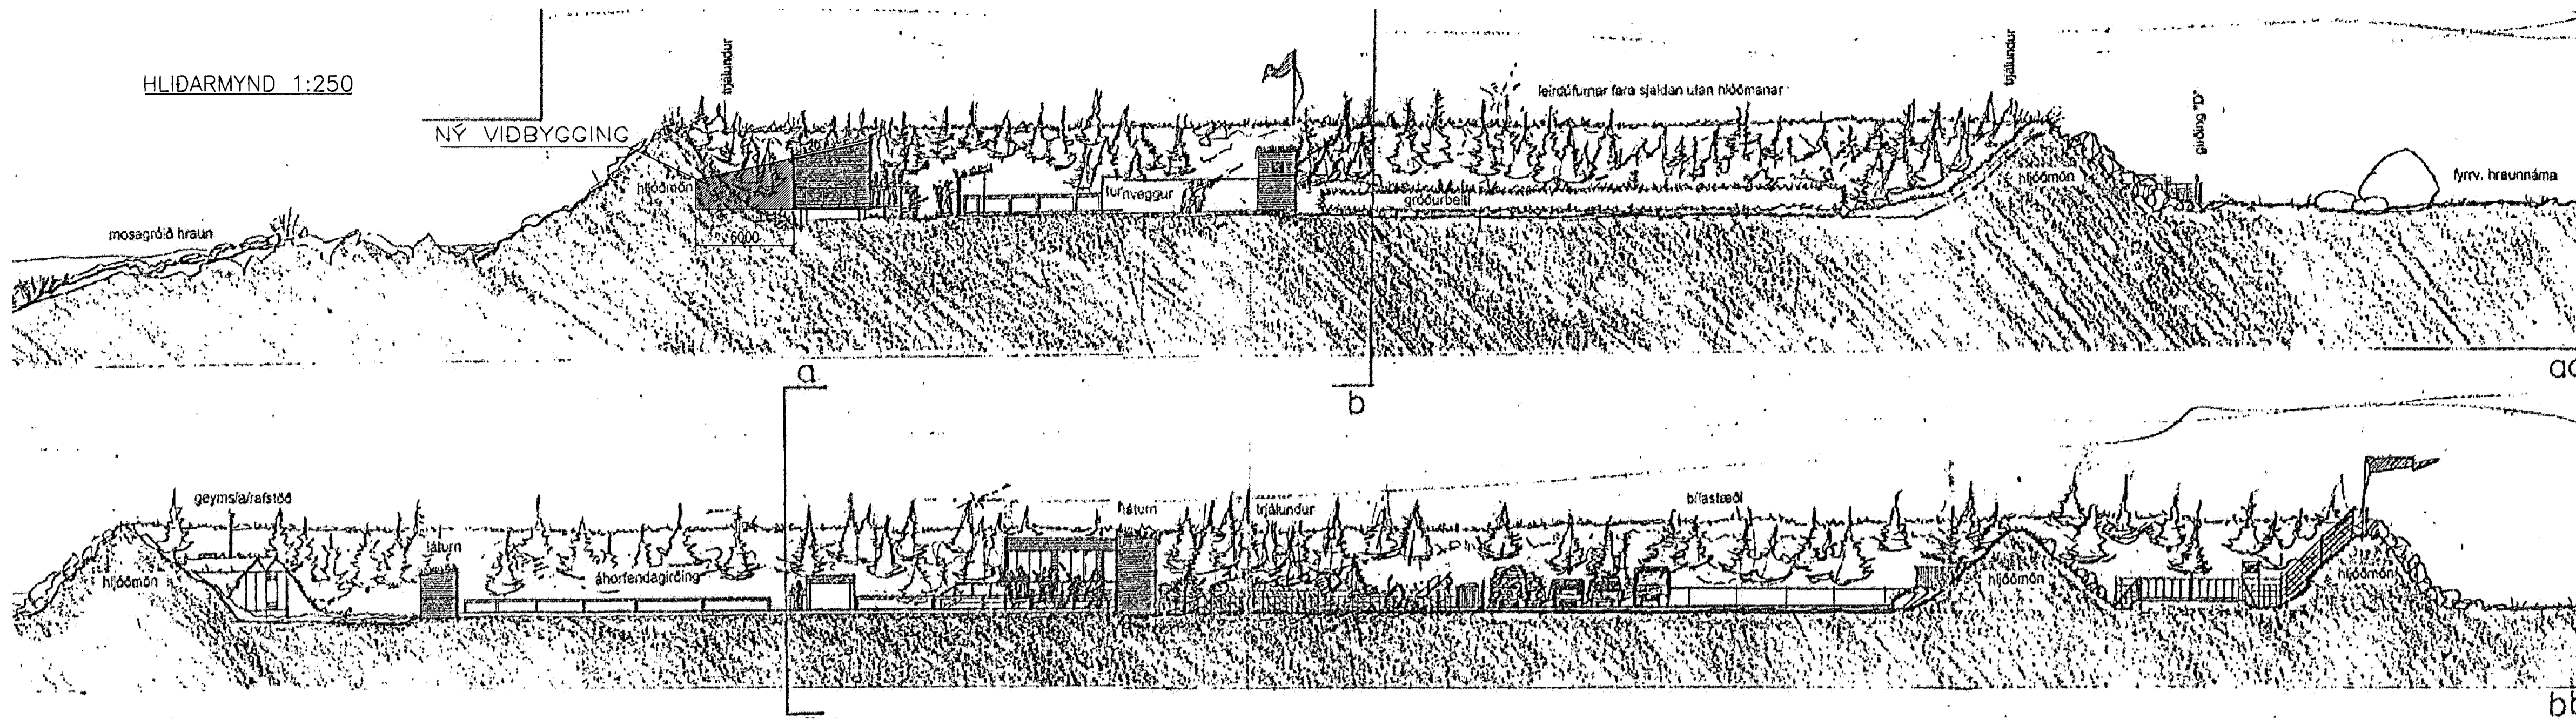

Samþykkt
08 MARS 2007
Bjarki Jóhannesson
Skipulags- og byggingarfulltrúi

AFSTÖÐUMYND 1:250

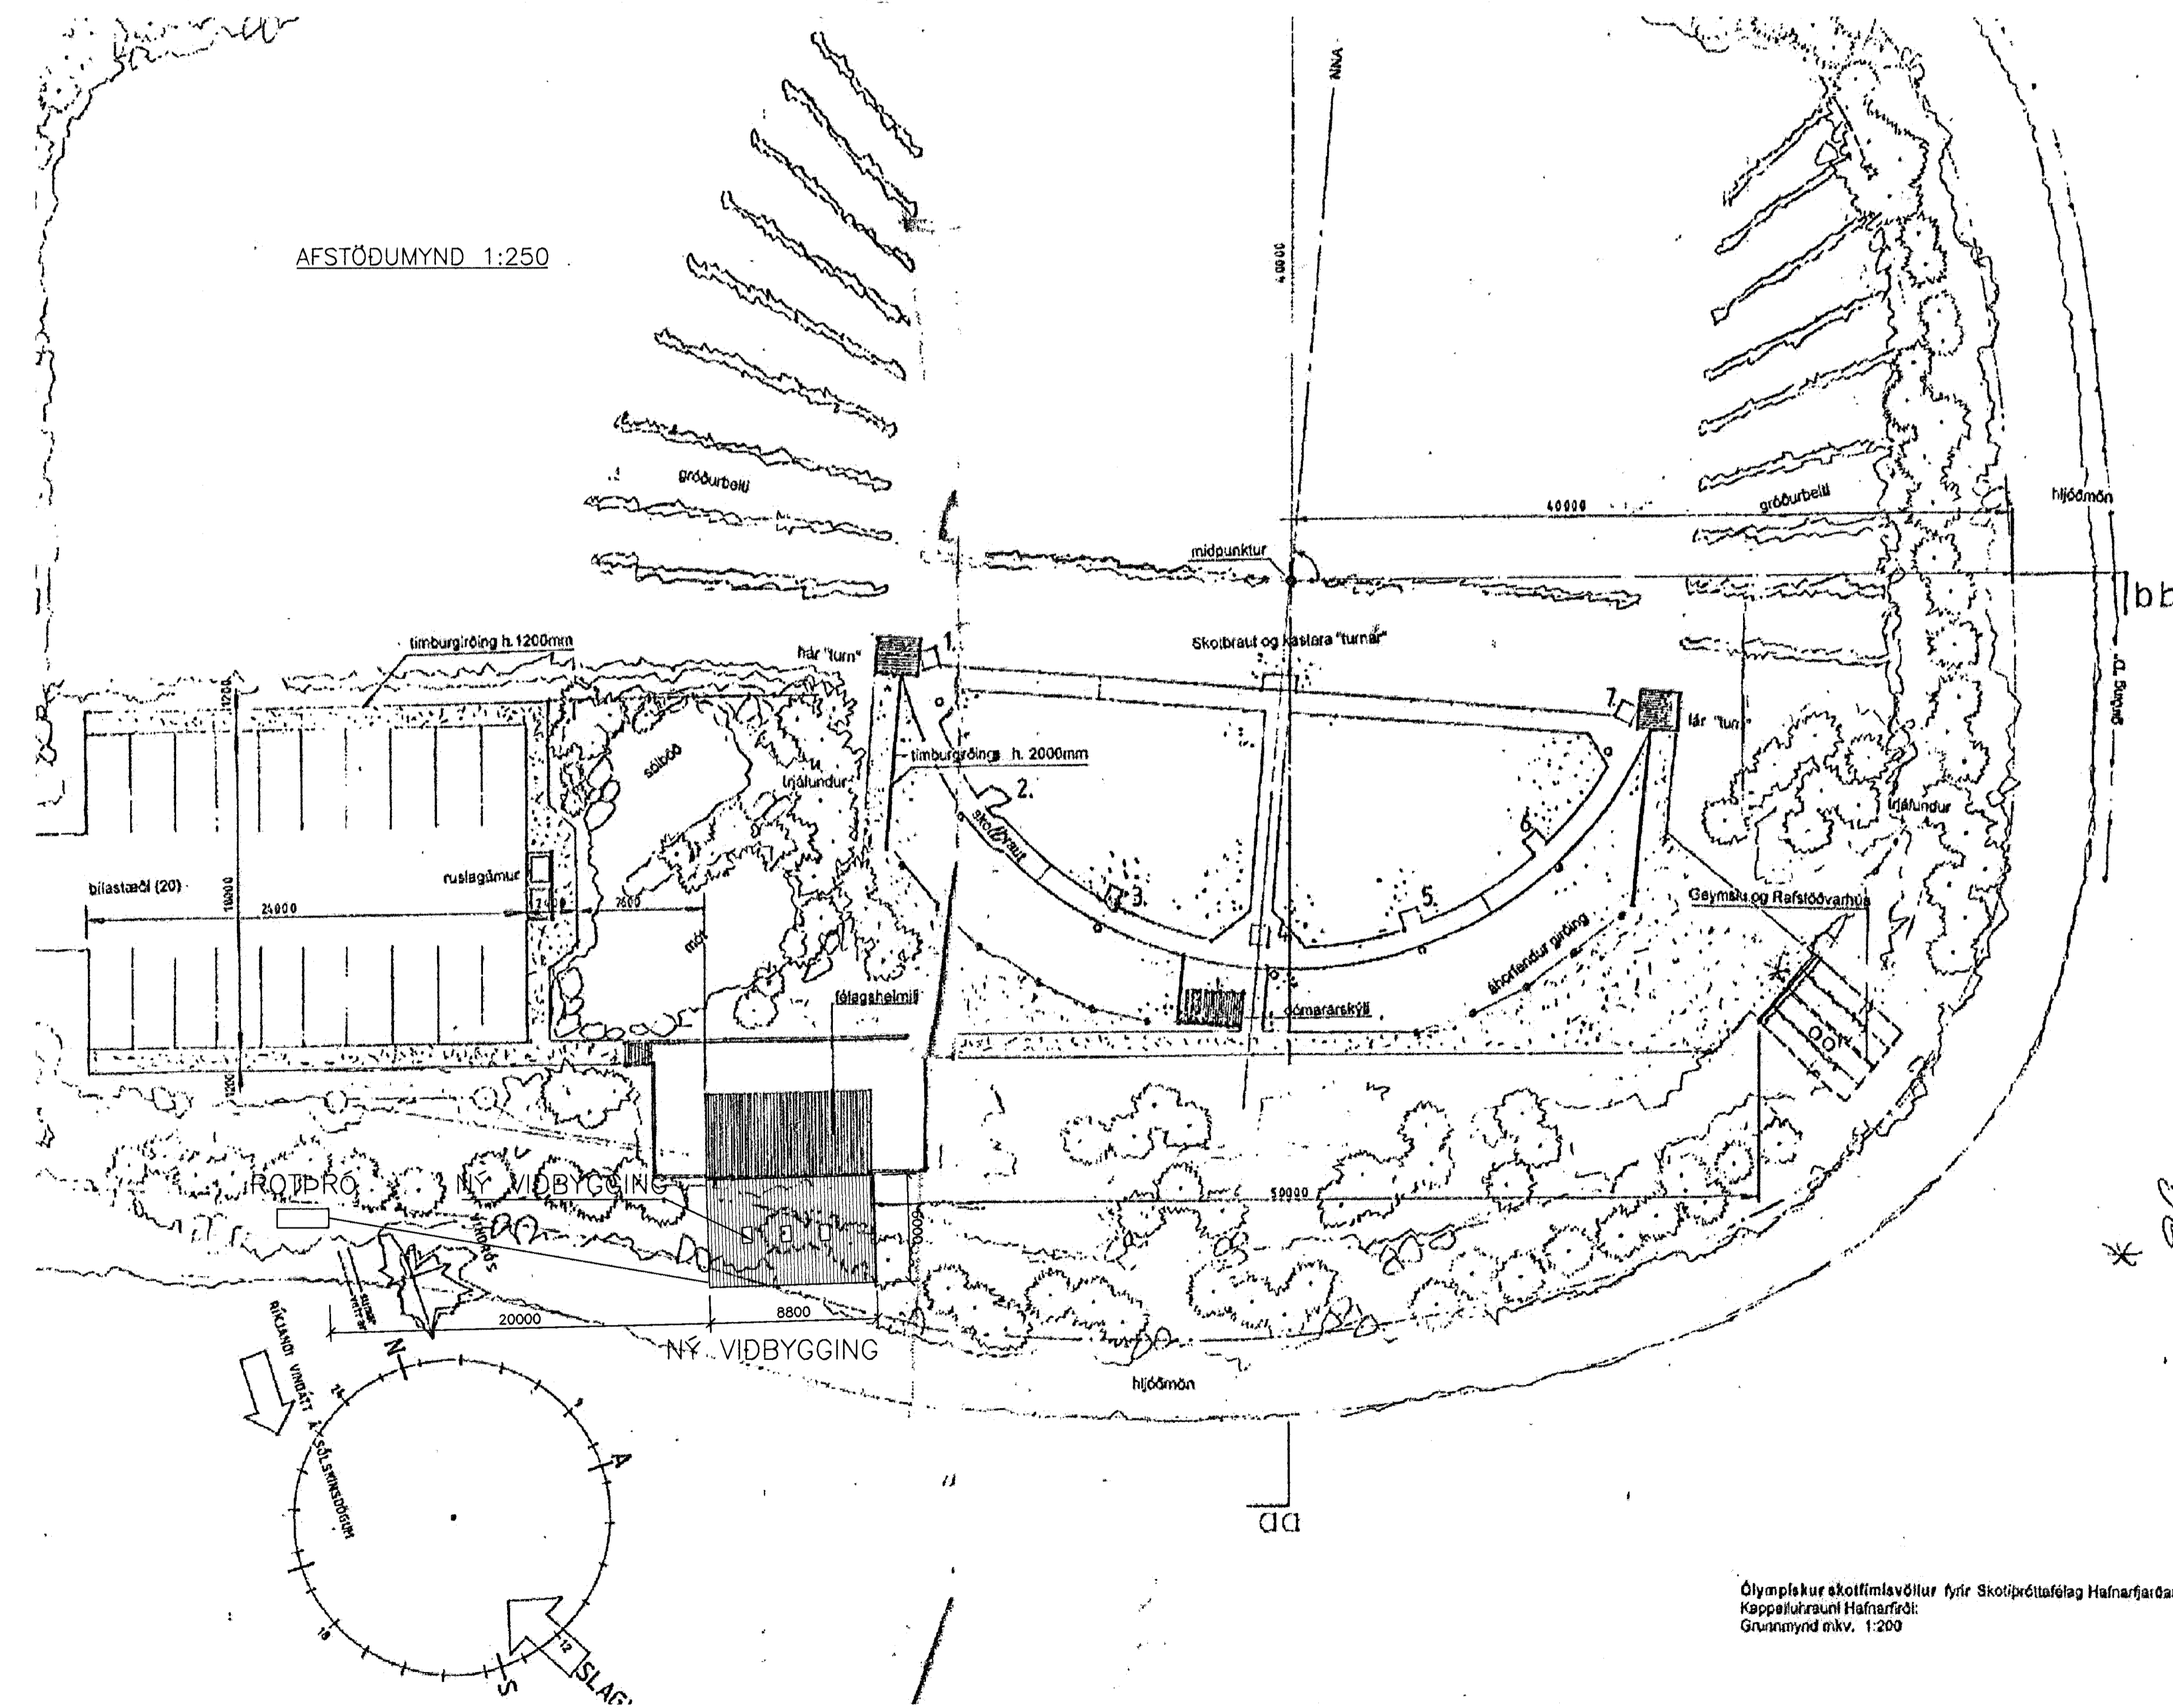

| Skráningartafa | | Landnúmer | | Stærðir | | Stærðir | | Stærðir | | Stærðir | | Stærðir | | Stærðir | | Stærðir | | Stærðir | |
|----------------|--|-----------|--|---------|--|---------|--|---------|--|---------|--|---------|--|---------|--|---------|--|---------|--|
| 179218 | | 01 | | 02 | | 03 | | 04 | | 05 | | 06 | | 07 | | 08 | | 09 | |
| Matahluti | | 91,5 | | 0,0 | | 0,0 | | 0,0 | | 91,5 | | 0,0 | | 309,4 | | 83,7 | | 91,5 | |
| Botn | | 18,3 | | | | | | | | | | | | | | | | | |
| A 0101 | | 91,5 | | 0,0 | | 0,0 | | 0,0 | | 91,5 | | 0,0 | | 291,3 | | 83,7 | | 91,5 | |
| C 0102 | | 91,5 | | 0,0 | | 0,0 | | 0,0 | | 91,5 | | 0,0 | | 291,1 | | 83,7 | | 91,5 | |
| Alls | | 91,5 | | 0,0 | | 0,0 | | 0,0 | | 91,5 | | 0,0 | | 291,1 | | 83,7 | | 91,5 | |

TILVÍSANIR:

SJÁ NÁNAR SÉRTEIKNINGU AF VIBYGGINGU Á TEIKNNGU 04880-A02

SKÝRINGAR:

AFSTÖÐUMYND OG HLIDARMYND ERU AFRIÐ AF TEIKNINGU SA SÆGEMUR ARKITEKTAR DAGS, APRIL 1997 OG SAMÞYKKT AF BYGGINGARFULLTRÚA ÞANN 06 MAI 1998.

ÓTG. DAGS. BREYTING: HANNAÐ SAMB.

REYKJANESBRAUT- 179218
IDAVELLIR - KAPELLUHRAUNI
HAFNARFIRÐI

AFSTÖÐUMYND
GRUNNMYND OG HLIDARMYND

Ártun lögj. hönnuða:
Björn Góstaðsson Kt.:180550-4889

VSB VERKFRÆÐISTOFA

BEJARHRAUNI 20+220 HAFNARFJÓRÐUR
Hafnarfjörður
Sími:585-8600 Fax:585-8610+Kt.710798-2899

Hannað: HJ Telnað: HJ
Máli: 1:250 Yfirfarð:
Dags: 12.03.2005 Nr: 04880-A01

Ólympískur skóttímavölur fyrir Skotíþróttafélag Hafnarfjarðar
Köppalúkraun Hafnarfjarðar
Grunnmynd m.k.v. 1:200

