


Grunnmynd efri hæðar

baksvölfr
 110.2 m²
 0105

Afstöðumynd 1 : 500

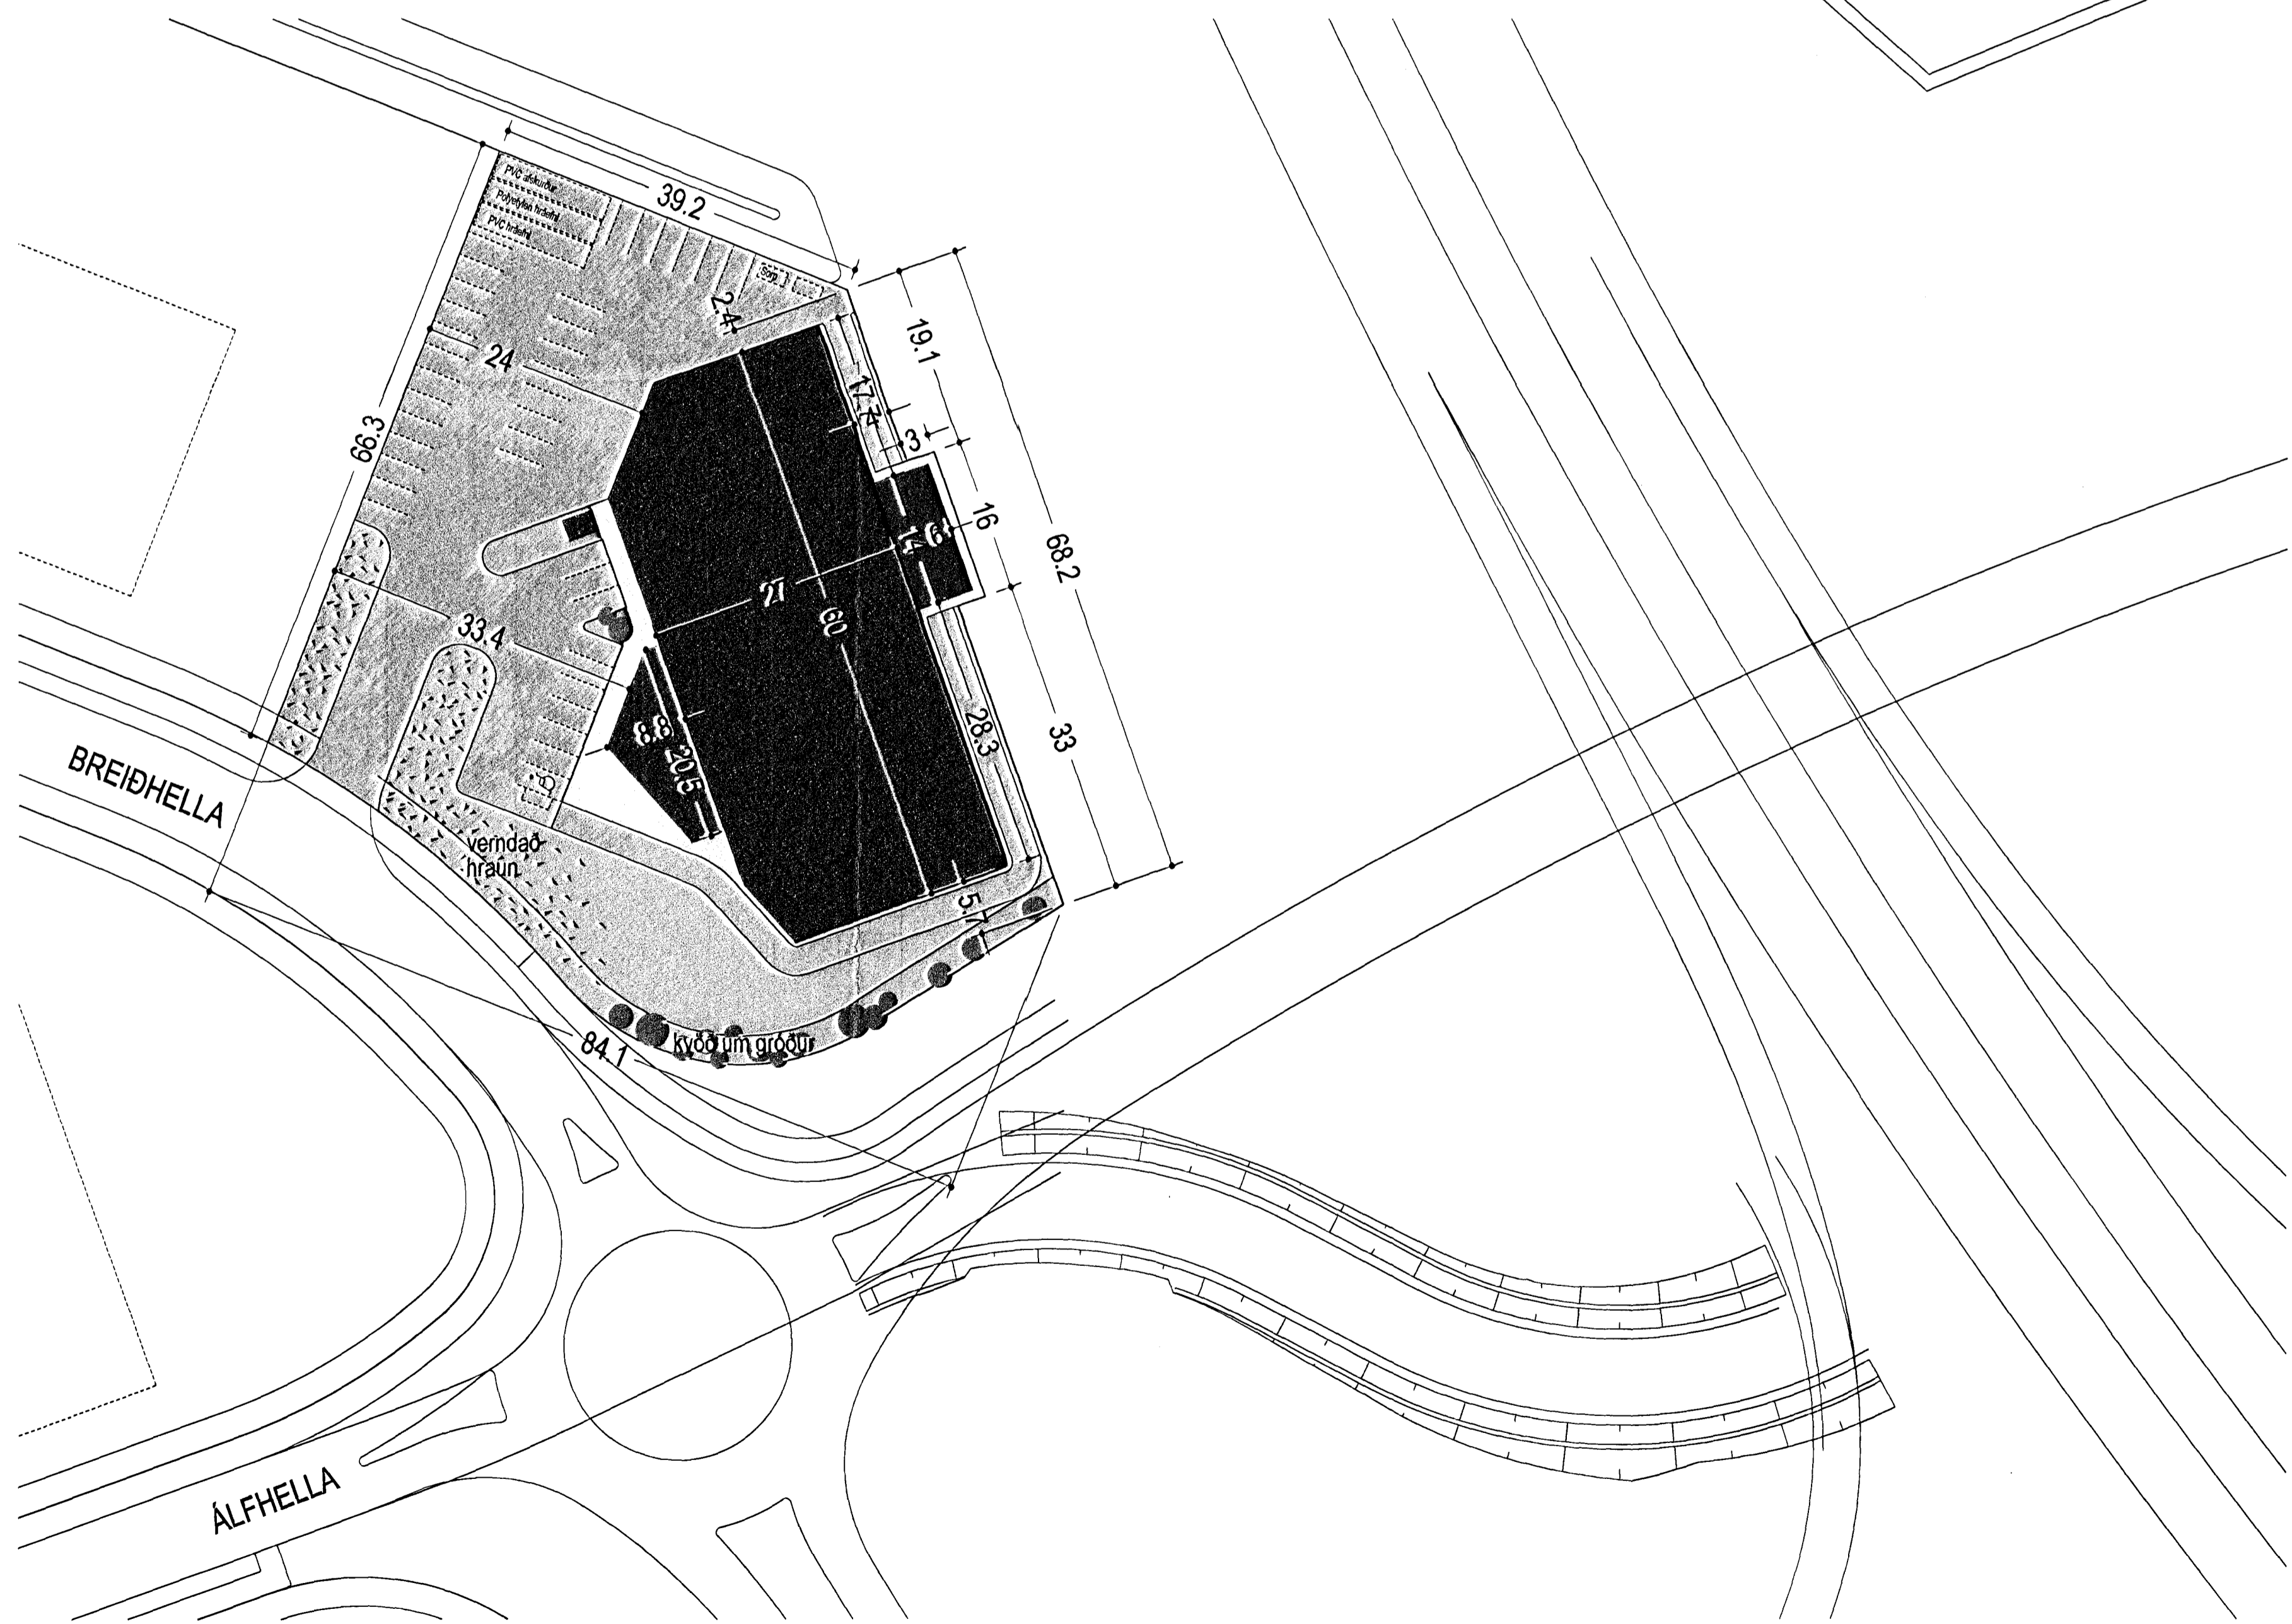

Skráningartala: Breiðhella 2
 Landnúmer: 203375
 Mátalutunúmer: 01

Skrásetjari: Stefnir Sigurðsson
 Kennitala: 270653-4059
 Útgáfa: 4.01t
 Daga: 25.1.2010

Uppskipting og hlýsing	D0	D1	D2	D3	D4	D5	D6	D7	D8	D9	D10a	D10b	D11	D12	D18	D17
Lokun	Rými	Núkun	Höfuð	Eignar	Stærðir	DSM	D8	D7	D8	D9	D10a	D10b	D11	D12	D18	D17
	hæð	ta	ta	hæð	Brútflokkur	Mikroúr	Sigur	Op	Brútflokkur	Brútflokkur	Sala	Sala	Brútflokkur	Brútflokkur	Brútflokkur	Brútflokkur
Mátalut					1.684.2	305.2	6.1	8.5	1.980.9				13.550.4	1.922.9	1.980.9	12.959.680
Botn																337.0
01	1. hæð				1.684.2	305.2	6.1	8.5	1.980.9							
A	0101	Iónaárhúsnæði	N	0101	1.569.5				1.559.5				13.213.4	1.922.9	1.980.9	12.408.570
A	0102	Skrifstofurástað	N	0101	118.3				118.3				3.78	8.30	12.742.0	1.559.5
A	0103	Sprinklerklefi	T	0101	8.4				8.4				3.78	3.78	149.2	104.2
A	0104	Elasalur/Geymsla	N	0101		305.2		8.5	296.7				4.22	4.40	292.4	296.7
B	0105	Tjaldstjól	N	0101	84.0				84.0						5.8	80.4
C	0108	Baksvölfr	S	0101	119.2				119.2							1.00
Athugasemdir																
Gengið er til á baksvölfr frá milliþalli 0104																
Skráningarskiptingar eru á 10%																
Breyting 30.10.2009: Milliþalli 0104 stækkaður um 193.5 m²																
Breyting 25.1.2010: Rými 0105 bætt við (tjaldskjól fyrir síló) B-rými																
Sameignir sumra																
Eignarhald																
	Eignarhald	Núkun	Brútflokkur	Skipulagsmál	Skráning	Skráning	Skráning	Skráning	Skráning	Skráning	Skráning	Skráning	Skráning	Skráning	Skráning	Skráning
	0101	Iónaárhúsnæði		1.980.9	12.959.680	12.959.680										
	Alls			1.980.9	12.959.680	12.959.680										

25.01.2010


Yfirflit	Innan hæða	Utan hæða	A	B	C	Alls
Botnrötur / m²	1.684.2	84.0	119.2			1.887.4
Brútrötur / m²	1.980.9	84.0	119.2			2.184.1
Brútrúmmál / m³	13.550.4	487.2				14.037.6
Nettóflöt / m²	1.922.9	80.4				2.003.3
Birt flatarmál / m²	1.980.9					1.980.9
Skipulagsmál / m³	12.840.480		119.200			12.959.680

Fylgja breytingu 25.01.2010

Yfirflit	Innan hæða	Utan hæða	A	B	C	Alls
Botnrötur / m²	1.684.2		119.2			1.803.4
Brútrötur / m²	1.980.9		119.2			2.100.1
Brútrúmmál / m³	13.550.4					13.550.4
Nettóflöt / m²	1.922.9					1.922.9
Birt flatarmál / m²	1.980.9					1.980.9
Skipulagsmál / m³	12.840.480		119.200			12.959.680

Breyting 25.01.2010

Yfirflit	Innan hæða	Utan hæða	A	B	C	Alls
Botnrötur / m²		84.0				84.0
Brútrötur / m²		84.0				84.0
Brútrúmmál / m³		487.2				487.2
Nettóflöt / m²		80.4				80.4
Birt flatarmál / m²						
Skipulagsmál / m³						

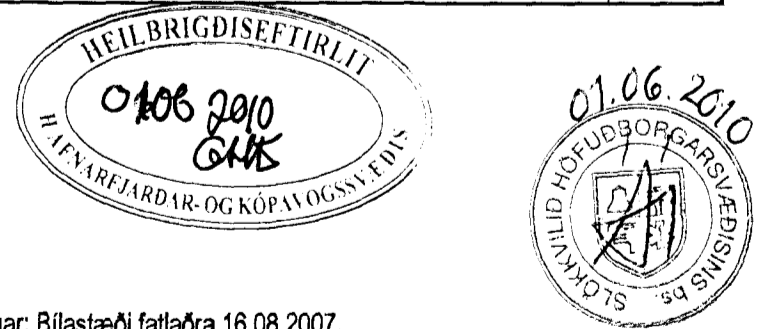

Breytingar: Bilastaði fatlaðra 18.08.2007.
 Skráningartalla, gámastaði / bilastaði 11.09.2007.
 Spennistöð bætt linn 11.02.2008.
 Skráningartöflu breytt 30.10.2009.
 Skýli fylgja síló bætt við og skráningartöflu breytt 25.01.2010.

BREIDAHELLA 2, HAFNARFIRÐI.

Afstöðumynd og grunnmynd efri hæðar teikning nr. 100.01

mælikvarði teiknað dagssetning
 1:500 hh. sá. sr. 20.07.07.Br.11.09.07.
Br. 30.10.09.Br.25.01.10.

HÚS OG SKIPULAG, BOLHOLTI 8, 105 REYKJAVÍK, SíM 511 1099 og 894 7040.
 Hildigunnur Haraldsdóttir F.A.I. kt. 080654-4219 husogskipulag@simnet.is
 Sverrir Ásgeirsson hönnuður. *Hildigunnur Haraldsdóttir*