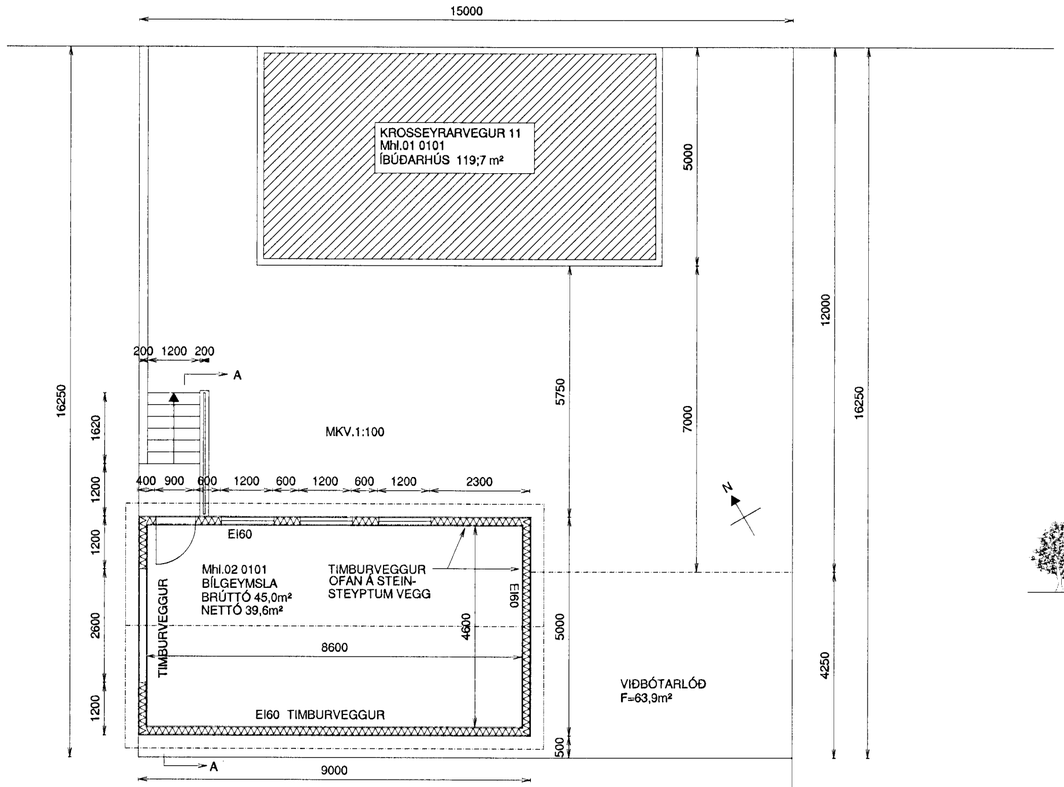


OPIÐ- HVERFISVERNDAÐ SVÆÐI

| Skráningaraðili: Kross | | | | | | Skráningarmaður: Eyjólfur Valgarðsson | | | | | | | | | | | | | |
|---|---|---|---|---|---|---|---|---|---|---|---|---|---|---|---|---|---|---|---|
| Landnúmer: 121548 | | | | | | Kennitala: 280857-4169 | | | | | | | | | | | | | |
| Matshlutanúmer: 08 | | | | | | Útgáfa: 4.016 | Dags.: 25.2.2010 | | | | | | | | | | | | |
| Upplýsingar og skýring | | | | | | Stærðir | | | | | | | | | | | | | |
| D0 | D1 | D2 | D3 | D4 | D5 | D5M | D6 | D7 | D8 | D9 | D10a | D10b | D11 | D12 | D16 | | D17 | | |
| Lóð nr. | Eignarhl. | Notkun texti | Hlutfallsbókun | Eignarhl. | Brúttórúmm. | Mínus rúmm. | Svalir rúmm. | Op rúmm. | Brúttóflatarm. | Brúttóflatarm. ef < 1,8 | Sameiginl. rými | Sameiginl. rými | Brúttó rúmmál | Nettórúmm. | Net hlutfall | Nýtanleg séreignarrými | Brúttó rúmmál | | |
| | | Meginhluti | | | 45,0 | 0,0 | 0,0 | 0,0 | 45,0 | 0,0 | | | 157,5 | 39,6 | 45,0 | | 135,000 | | |
| | | Bogi | | | | | | | | | | | 9,0 | | | | | | |
| | 01 | 1. hæð | | | 45,0 | 0,0 | 0,0 | 0,0 | 45,0 | 0,0 | | | 148,5 | 39,6 | 45,0 | | | | |
| A | 0101 | Bílgeymsla | B | 0101 | 45,0 | | | | 45,0 | | 8,89 | 3,70 | 148,5 | 39,6 | 45,0 | 3,30 | 135,000 | | |
| Athugasemdir | | | | | | | | | | | | | | | | | | | |
| Bílgeymsla er í eignarhaldi Mhl.01 Fastanr. 207-7204 | | | | | | | | | | | | | | | | | | | |
| Sameiginl. svæði | | | | | | | | | | | | | | | | | | | |
| Eignarhald | | | | | | | | | | | | | | | | | | | |
| | | | | | Skiptaprósentur | | | | | | | | | | | | | | |
| | Eignar-hluti | Notkun texti | | | Sér fasteignir m² | Sérgeymslur rúmmál m³ | Sameiginleg rúmmál m³ | | | | | | | | | | | | |
| | 0101 | Bílgeymsla | | | 45,0 | 135,000 | 135,000 | | | | | | | | | | | | |
| | | Alls | | | 45,0 | 135,000 | 135,000 | | | | | | | | | | | | |

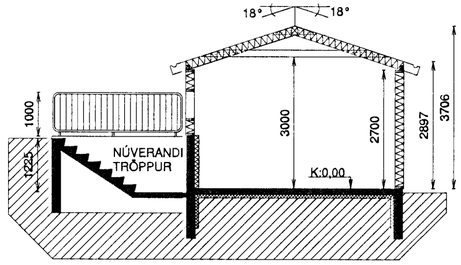


SNIÐ A-A
MKV.1:100

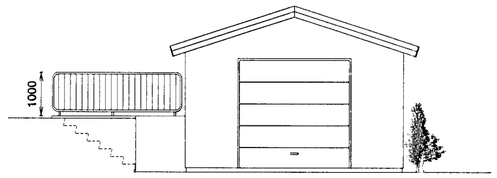


VESTUR

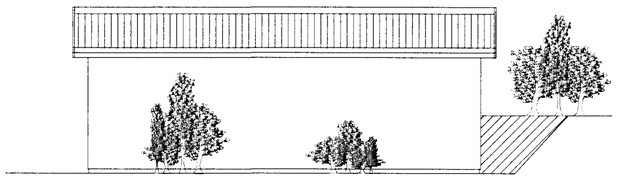

SUÐUR

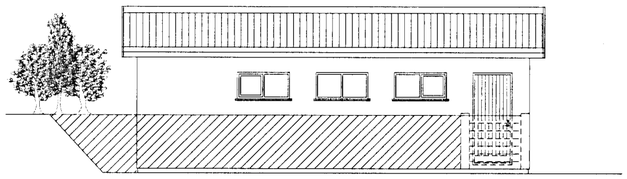

NORÐUR
MKV.1:100

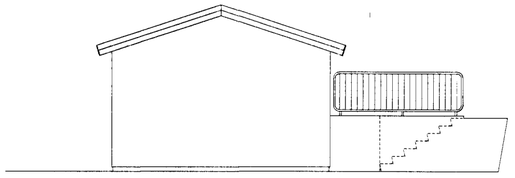

AUSTUR

BYGGINGARLÝSING

BÍLGEYMSLA ÚR TIMBRI Á STEYPTUM SÖKKLI
SPERRUÞAK ÚR TIMBRI KLÆTT MEÐ LITUÐU STÁLI (LITUR:GRÁTT)
ÚTVEGGJAGRIND ER 50 X 150 C/C 600
KLÆÐDAR AÐ UTAN MEÐ 9mm KROSSVIÐARPLÖTUM
STANDANDI BÁRUJÁRNSKLÆÐNING Á ÚTVEGGJUM (LITUR:HVÍTT)
ÞAKKANNTUR OG GLUGGAR MÁLAÐIR GRÁIR
AÐ INNAN KEMUR RAKASPERRA ÚR PLASTDÚK
RAFLAGNAGRIND 22 X 40 MEÐ 20mm KLOSSUM UNDIR
ÚTVEGGIR KLÆDDIR AÐ INNAN MEÐ 12mm SPÓNARPLÖTUN OG/EÐA 12mm GIPSPLÖTUM
LOFT OG VEGGKLÆÐNINGAR BÍLGEYMSLU SKULU VERA Í FLOKKI 1.
HITA OG NEYSLUVATNSLAGNIR ERU ÚR PLASTI
LAGÐAR Í ÍDRÁTTARRÖR Í STEYPTA PLÖTU
RAFLAGNIR ERU HEFÐBUNDNAR STRENGLAGNIR
LAGÐAR Í PLASTRÖR Í VEGGJAGRINDUM

EINANGRUN

| | | |
|---|---|---|
| ÚTVEGGIR: 150mm STEINULL | U-gildi | 0,3 (W/m2K) |
| ÞAK: 200mm STEINULL | U-gildi | 0,2 (W/m2K) |
| TVÖFALT VERKSMIÐJUGLER Í GLUGGUM OG HURÐUM | U-gildi | 2,0 (W/m2K) |
| 75mm PLAST-EINANGR. UTAN Á SÖKKLUM OG UNDIR PLÖTU | U-gildi | 0,3 (W/m2K) |

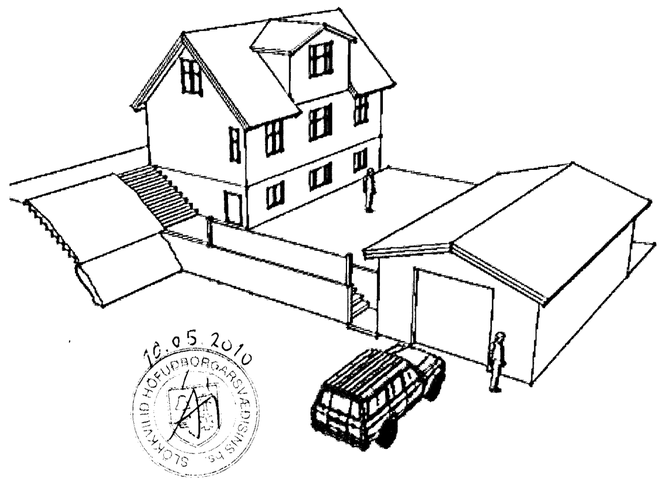

Samþykkt þann
30 JUN 2010
Byggingafulltrúinn í Hafnarfirði
F.h. Sigurður Steinar Jónsson

16. 05 2010
SKIPULAGS- OG HÖFUÐBORGARSVÆÐISNEFND

ÞESSI UPPDRÁTTUR GILDIR EINNIG SEM ELDVARNARUPPDRÁTTUR

| KROSSEYRARVEGUR 11, | | | | | | | án sjón-stuðuls |
|---|---|---|---|---|---|---|---|
| GEISLUNARHITI MILLI ÍBÚÐARHÚS OG BÍLSKÚRS | | | | | | | |
| T(℃) | T(K) | L | D | F12Par | Flot | q (kW/m²) | q |
| 900 | 1173 | 3,4 | 0,5 | 0,012 | 0,049 | 4,75 | 96,61 |
| 900 | 1173 | 2,47 | 0,45 | 0,00968 | -0,038728 | -3,74 | |
| 900 | 1173 | 0,7 | 0,45 | 0,00304 | 0,0121715 | 1,18 | |
| | | | | | | **2,18** | kW/m² |
| | | | HÁMARKSGEISLUN V. TIMBURS | | | 13,00 | kW/m² |

GEISLUNARHITI REIKNAST ÚT VEGNA ELD-HITA FRÁ HÚSI, MIÐAÐ VIÐ 3. GLUGGA Á MIÐHÆÐ.
MESTA MÖGULEGA HITAGEISLUN REIKNAST 2,18 kw/m ².
HÁMARKSGEISLUN VEGNA ÍKVEIKJU Í TIMBRI ÞARF AÐ VERA 13,0 kw/m²
Þ.A GEISLUNARHITI ER U.Þ.B. 17% AF ÍKVEIKJUMARKI TIMBURS

STÆRÐIR:

| | | |
|---|---|---|
| Mhl.01 0101 EINBÝLI | 119,7 m² | |
| Mhl.02 0101 BÍLGEYMSLA | 45,0m² | 148,5m³ |
| BOTNPLATA: | | 9,0m³ |
| SAMTALS | 45,0m² | 157,5m³ |

LÓÐ 180 m² + 63,75 m² = 243,8m²
NÝTINGARHLUTFALL 0,67

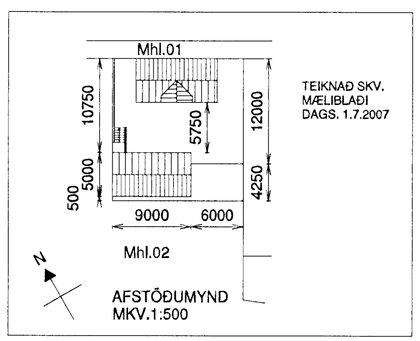


TEIKNAÐ SKV. MÆLIBLAÐI DAGS. 1.7.2007

# KROSSEYRARVEGUR 11 HAFNARFIRÐI

BÍLGEYMSLA GRUNNMYND - ÚTLIT
AFSTÖÐUMYND
SKRÁNINGARTAFLA

Mkv. 1:100 1:500
Hannað E.V.
Teiknað E.V.
Dags. 10.MAÍ.2010 Blað 1 AF 1 Nr. KROSSV11BN
Yfirfarið

ÁRITUN SAMRÆMINGARHÖNNUÐAR

Eyjólfur Valgarðsson Kt:280857-4169


TR.aust s/f
TÆKNIFRÆÐINGARNIR
Eyjólfur Valgarðsson Kt:280857-4169
tr.aust@simnet.is Sími: 471-2257 Sími: 891-7257