


Samþykkt þann
28 JUL 2010
 Byggingafyltriðinn í Hafnarfirði
 F.h. Sigurður Steinar Jónsson

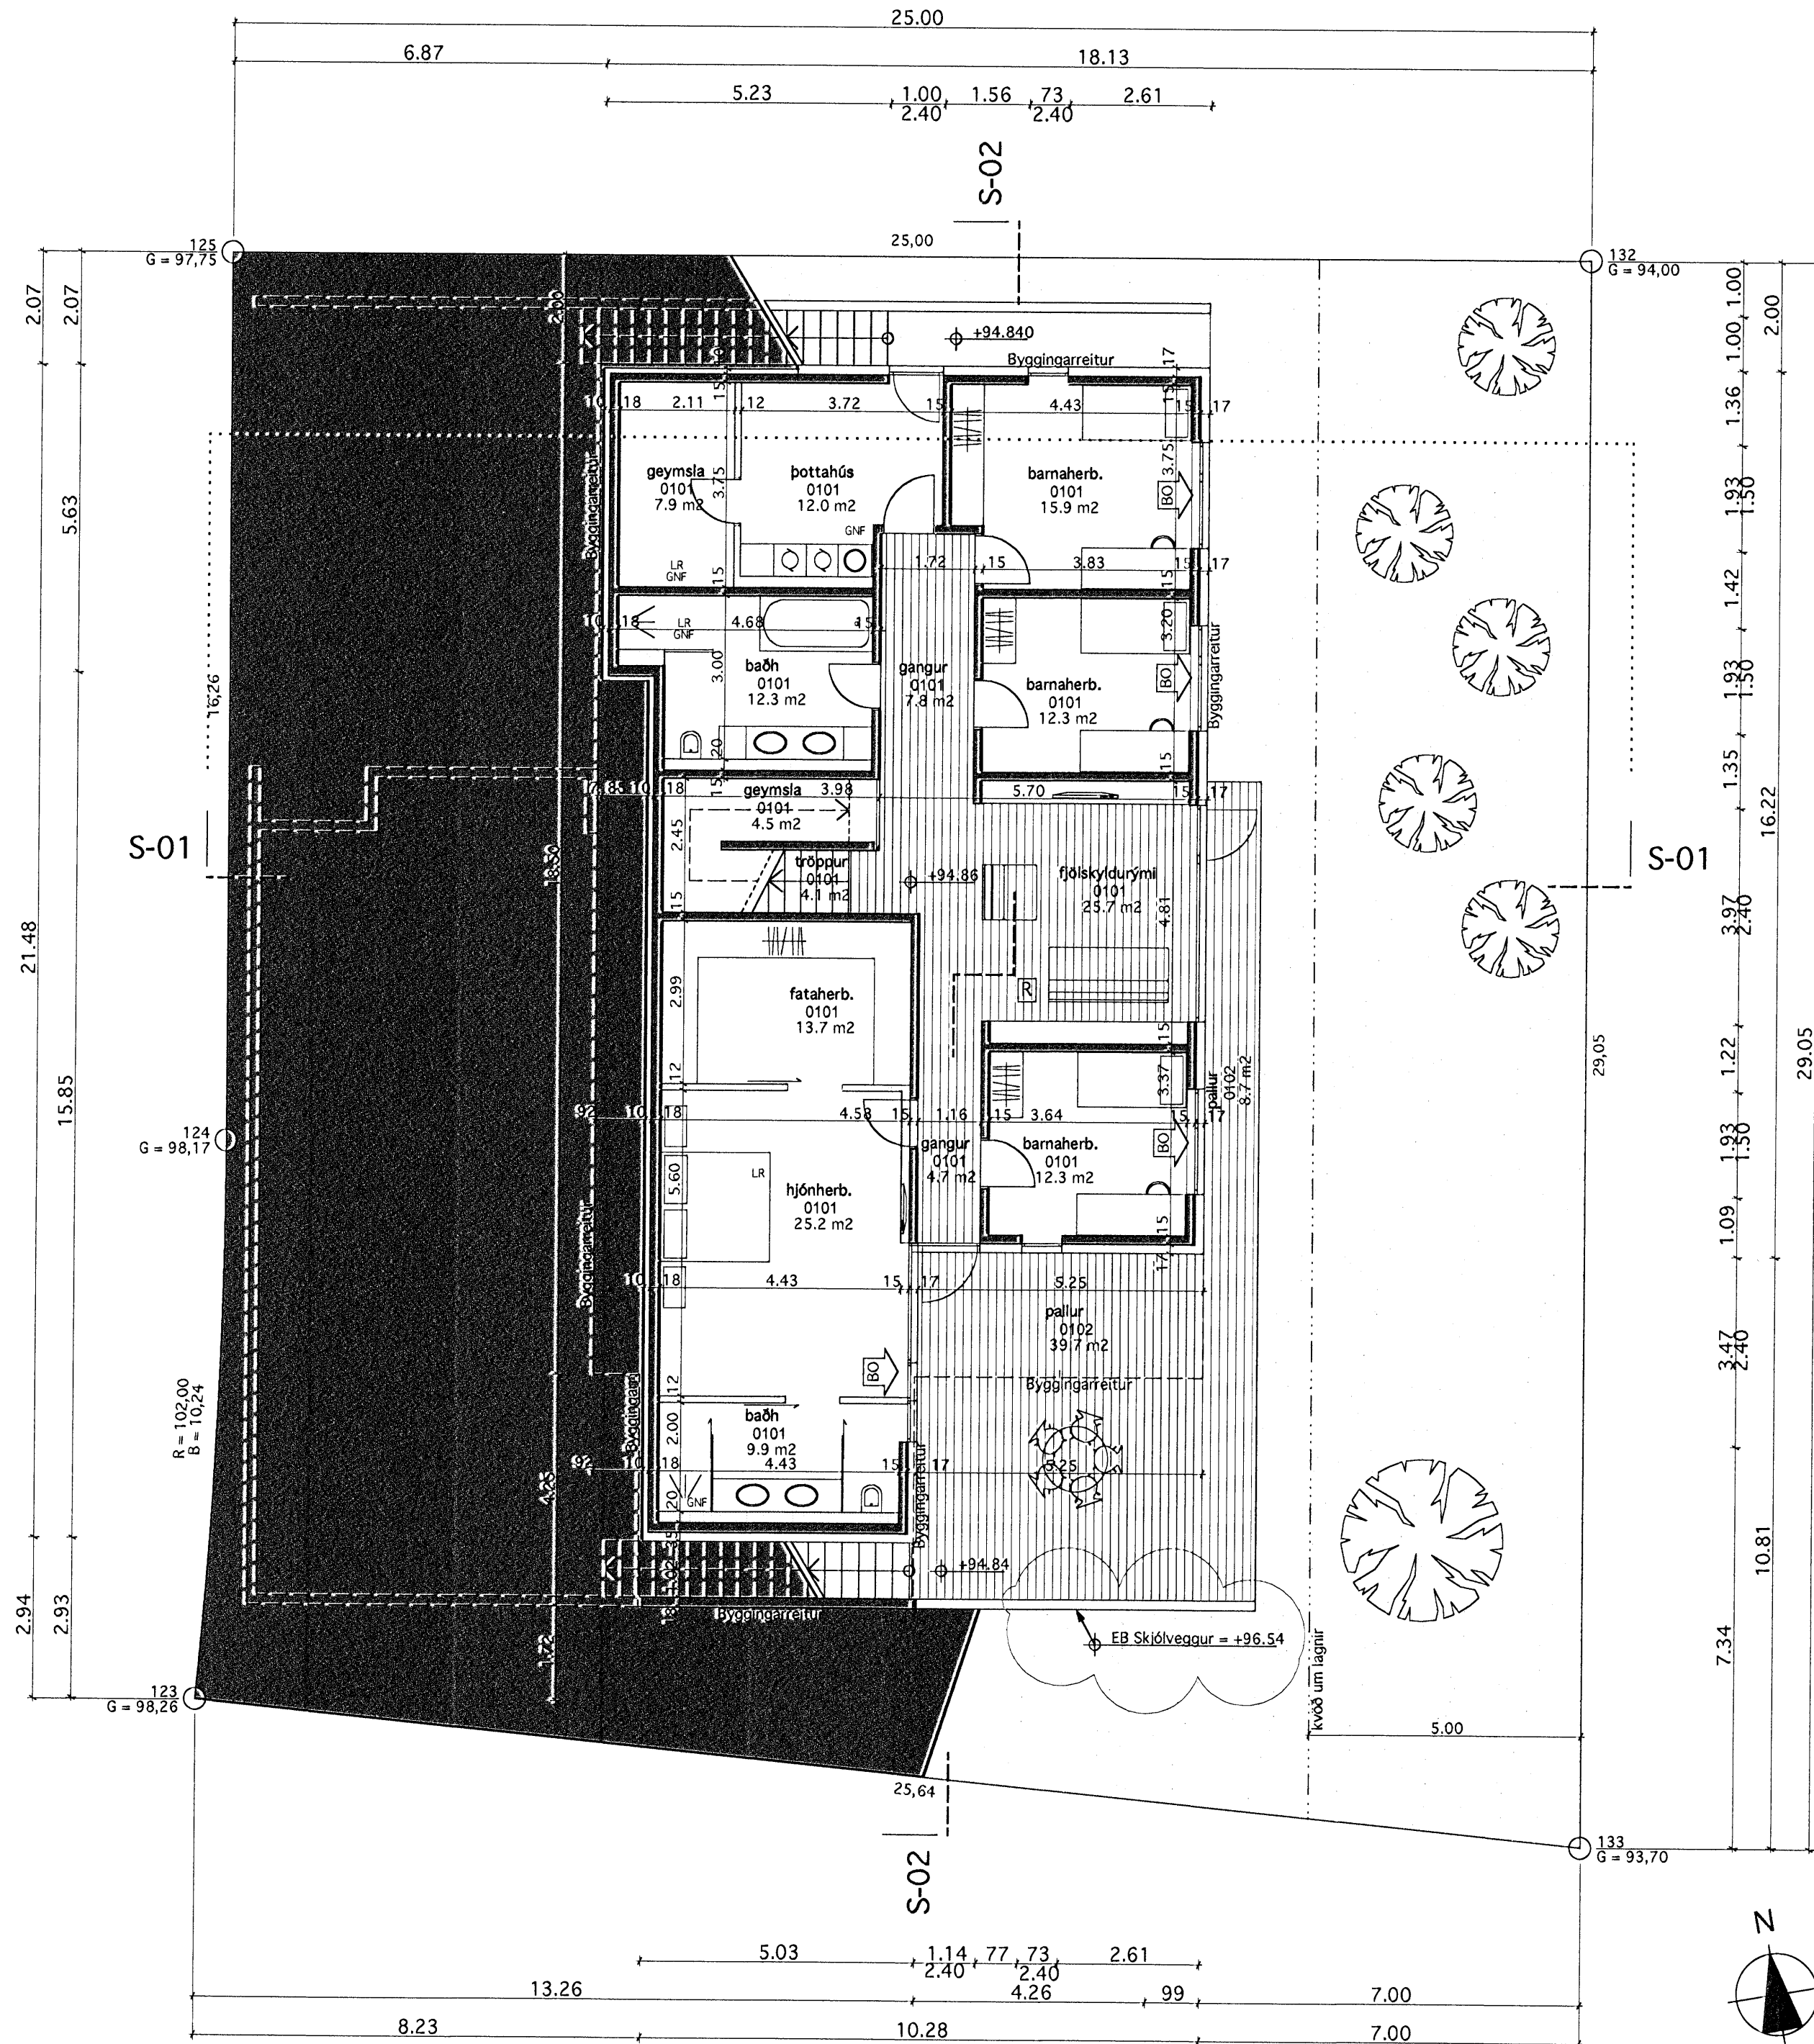

- LR** Loftræsing
GNF Gólfniðurfall
PNF Pakniðurfall
RL Reyklosun
- R** Reykskynjari
EV Eldhúsvaskur
HL Handlaug
PGL Pakgler
- Brunatexti:**
R Berandi
E Öbrennandi
I Einangrun
C Sjálflokandi
S Reykþétt
90 Tími í mín.
HSL Handslökkvitæki
BO Þjörgunarop
UT Útgangur
BS Brunaslanga
- Kótt:**
GK Gólfkóti
L Landkóti
G Gangstétt
Frágengið Gólf
Kóti frágengið
Kóti Steypa

	G
	F
	E
hæð á vegg	23.07.10 D
hús minnkað	15.02.10 C
afkomnaað lækkun, austurhlöð & byggingarreit, Útgeymslu stepp, hæð skjólveggur	27.06.08 B
sorpgæmsla, skjólveggir, stækkun grm kjallari, tilf. bygg.	05.02.08 A
BREYTING: ÁBM	DAGS: BR

SKÓGARÁS G

nýtt einbýllishús

VERK NR.: 0666
 DAGS: 18.06.2007
 MKV: 1:100

PK - ARKITEKTAR
 Pálmar Kristmundsson, Kennitala: 680504-2880
 Höfðatún 12, Reykjavík 105, Ísland
 Sími: 551 8050 Fax: 551 8077 Netfang: pk@pk.is www.pk.is

Eyvindur Guðmundsson, kennitala: 160480-5569
 Vilhelmlína Jónsdóttir, kennitala: 200479-5059
 Berjavellir 6, Hafnarfjörður 221, Ísland
 Sími: 5174322, Fax: -, Netfang: eyvindur@kbbanki.is

PÁLMAR KRISTMUNDSSON ARKITEKTAR
 0666 5569