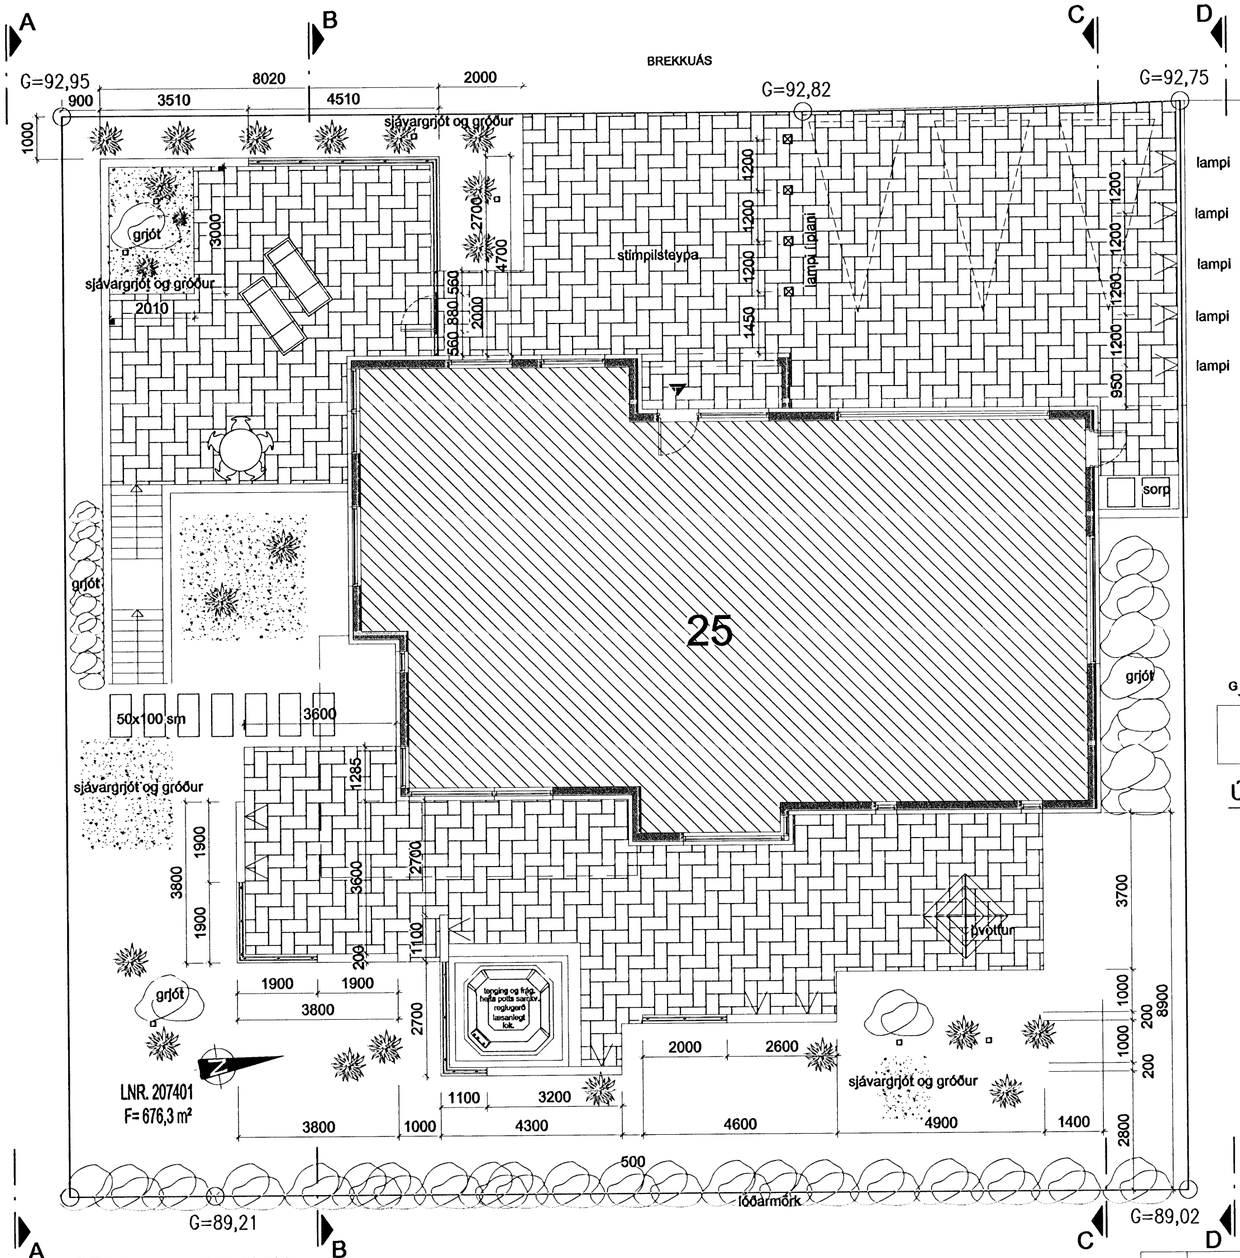

GRUNNMYND 2. HÆÐ

1:100

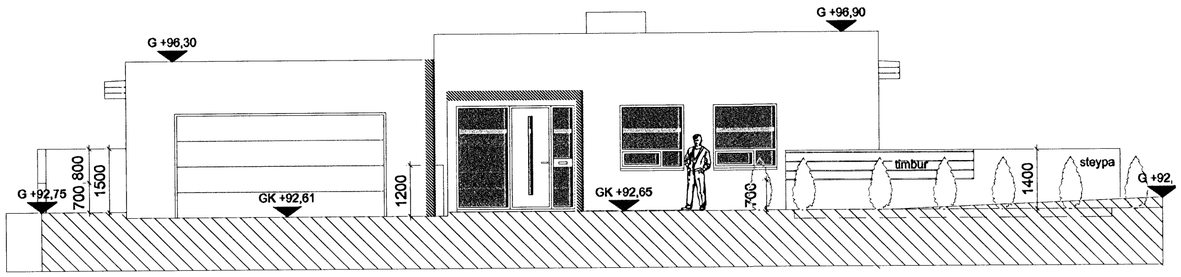

ÚTLIT VESTUR

1:100

Samþykkt þann

28 JUL 2010

Byggingafulltrúinn Hafnarfirði

F.h. Sigurður Steinar Jónsson

BYGGINGARLÝSING

Sótt er um að færa sorpgeymslu, minnka grasflöt á plani og staðsteypa lága veggi á hluta lóðarmarka. Steyptir veggir verða málaðir hvítir einsog húsið en hluti veggja er klæddur með lágréttri viðarklæðningu. Lýsing er í plani og hluta veggja.

BREYTINGAR

NR.	DAGS.	BREYTING	SÞ.
1	22.07.2010	BÆTT VIÐ HÆÐARKÓTUM Á GRUNNM. OG ÚTL.	
2	22.07.2010	SORP MERKT	

K.J. HÖNNUN EHF 460902-2150

TEL: 554-3232

TEL: 899-3234

E-MAIL kjhonnun@visir.is

HÖNNUN - SKIPULAG - RÁÐGJÖF

KJARTAN RAFNSSON FÍI/IDSA 270365-3539

JÓN M. HALLDÓRSSON BYGGINGAFR. 091162-3509

SAMÞYKKT

VERK

BREKKUÁS 25

HAFNARFJÖRÐUR

TEIKNING

LÓÐ -

KVARÐI

1:100

DAGS.

17.05.2010

TEIKNING NR.

19-01

TEIKNAÐ AF

KR

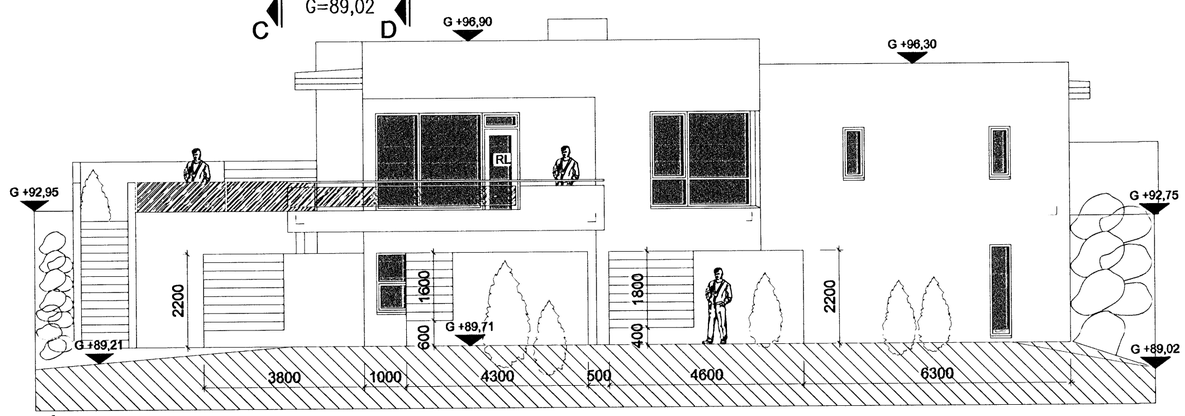

ÚTLIT AUSTUR

1:100