



Samþykkt þann
25 AUG 2010
 Byggingafulltrúinn / Einarfríði
 F.h. Hrólfur S. Gunnlaugsson

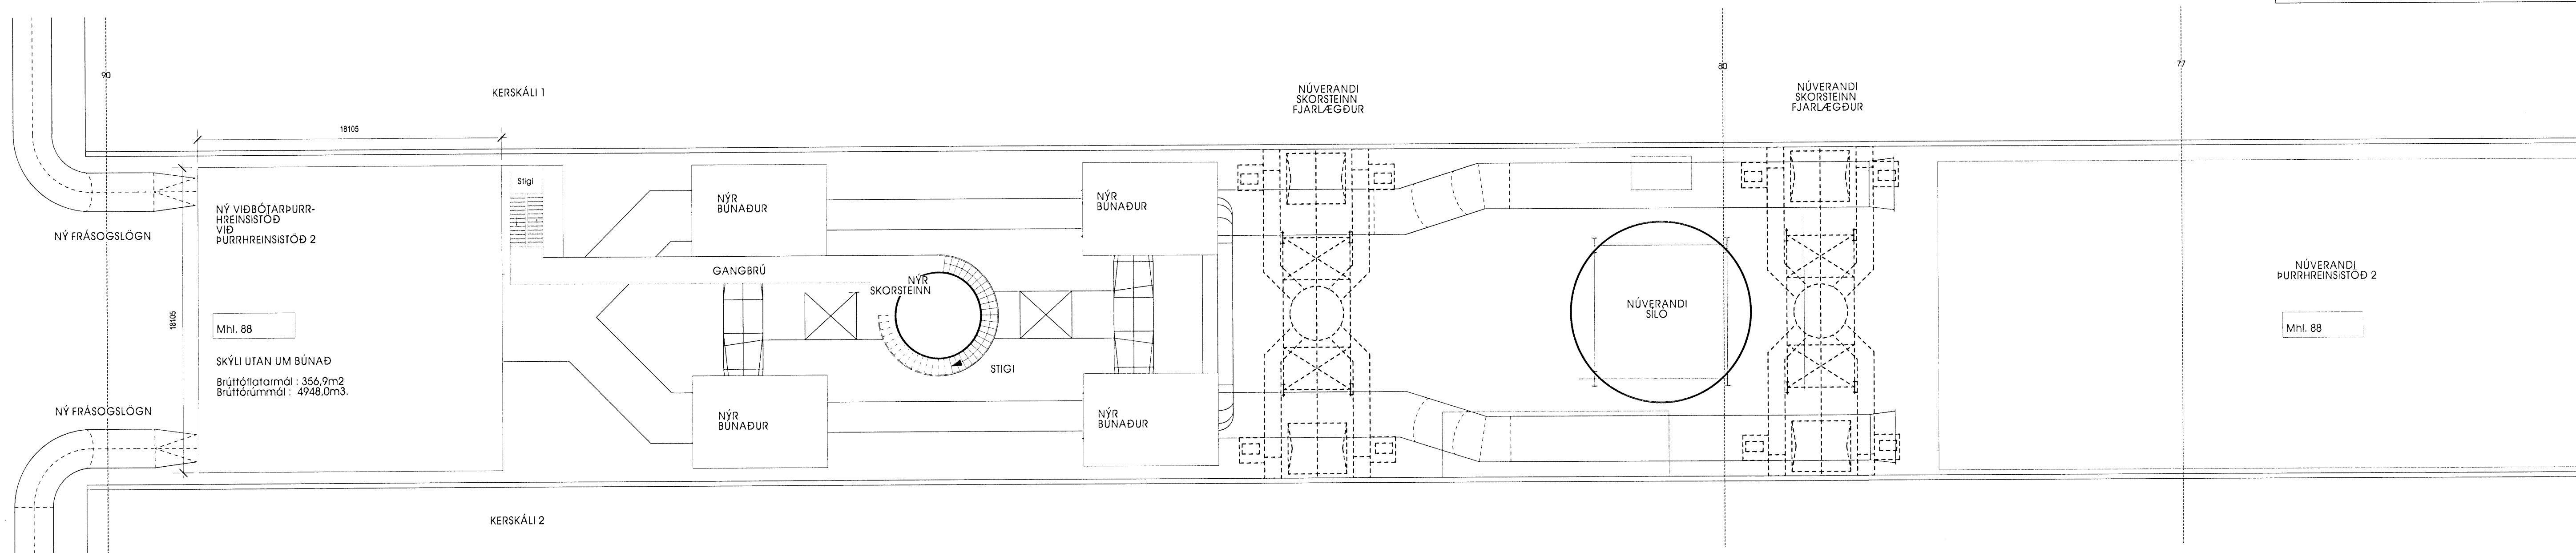


1 ÞAKMYND / GRUNNMYND PURRHREINISSTÖÐ 2
 m.kv. 1:200

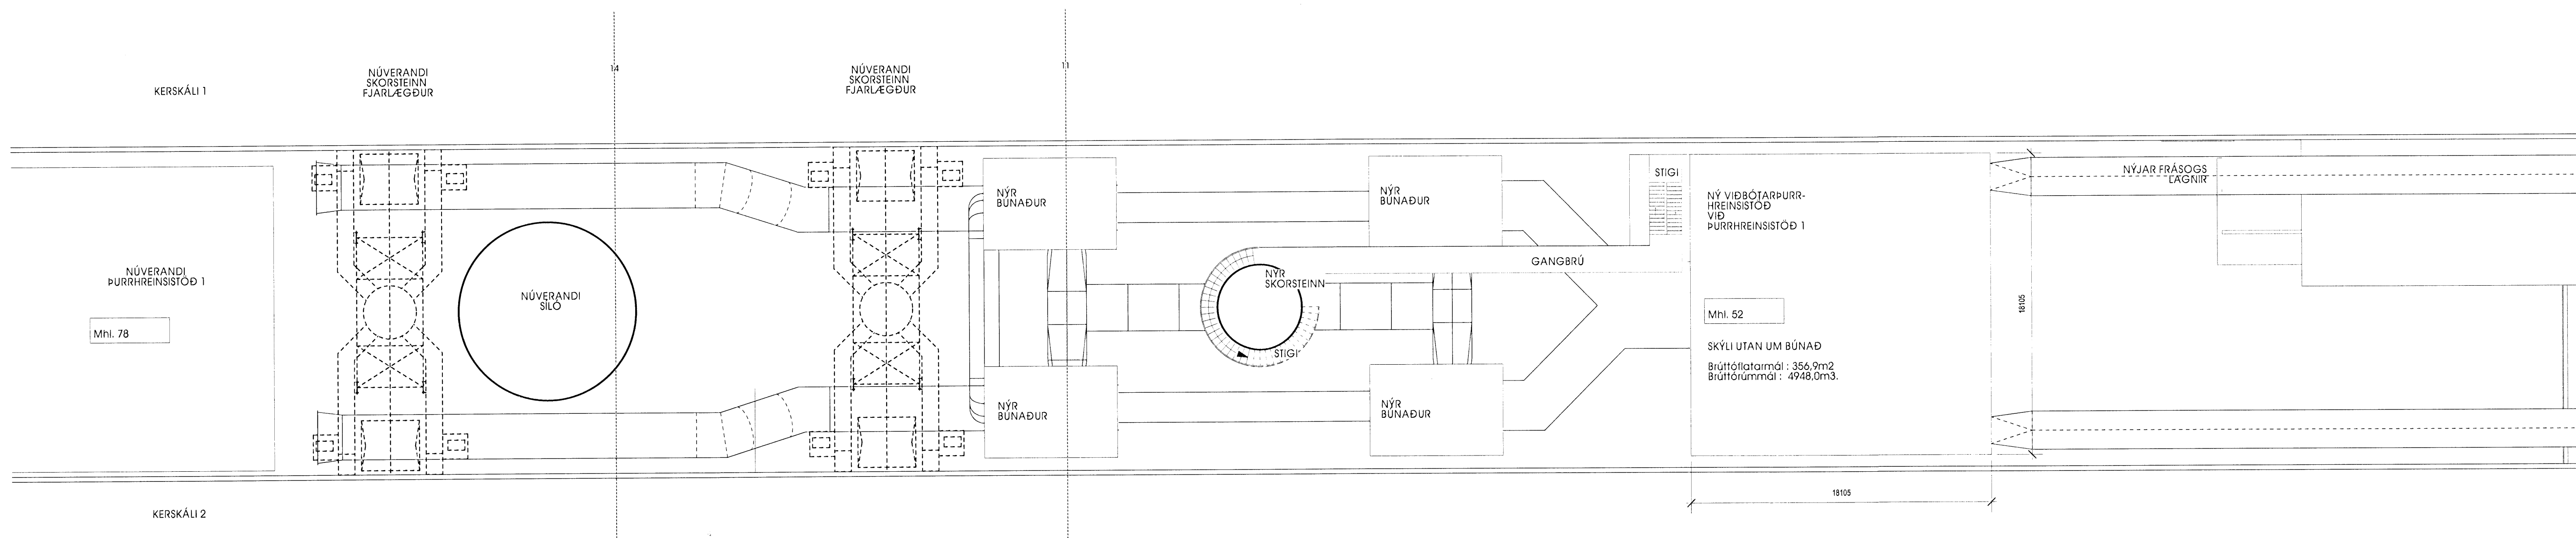


2 ÞAKMYND / GRUNNMYND PURRHREINISSTÖÐ 1
 m.kv. 1:200

4.8.2010
 HEILBRIGDISEFTIRLIT'S
 HAFNARFJARDAR-
 OG KOPAVOGSSV. EÐIS
 Garðatorg 270 Garðabæ
 Páll Stefánsson
 4/8/10 B.K.

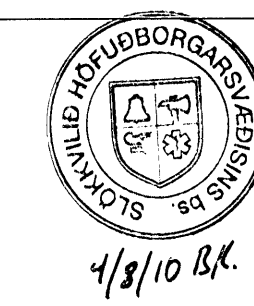

1212 58 2269
GLÁMA-KÍM
 Arkitektar Laugavegi 164 ehf. 105 Reykjavík
 t: 530-8100, f: 530-8101, st: 560 496 2239
 glama@glama.kim, www.glama.kim

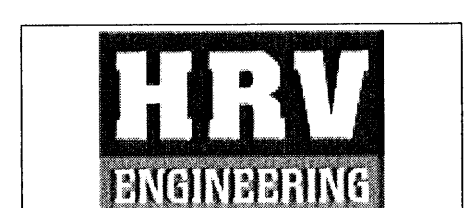

Þessi teikning er eigaðingur Gláma-Kím og er hún aðeins til notkunar fyrir þá sem hafa tekið þátt í henni. Hún er ekki aðaluppráttur og er hún ekki til sýningar til annars án samþykkingar Gláma-Kím. Hver og einn er ábyrgur á eigin teikningum.				
Bygging: _____	Reyting: _____	Dagur: _____	Sigill: _____	Netk. hætt: _____
Reyting: _____	Reyting: _____	Dagur: _____	Sigill: _____	Netk. hætt: _____

PURRHREINISSTÖÐVAR 1 OG 2
 ÞAKMYNDIR / GRUNNMYNDIR
AÐALUPPRÁTTUR
 Gláma Kím Arkitektar Laugavegi 164 ehf.
 Teknið: KA 2010.07.28 / Síðað: SK 2010.07.29
 Skala: 1:200
 AKS númer: **A02.01**
Rio Tinto Alcan
 ISAL Snargrúpa
 Alcan Ísland Ltd
 19-222 Hálförðubær