Samþykktur hann
28 JUL 2010
Byggingafulltrúinn Hafnarfirði
F.h. Sigurður Steinar Jónsson

Úr Gildi

Vestur hlið

Norður hlið

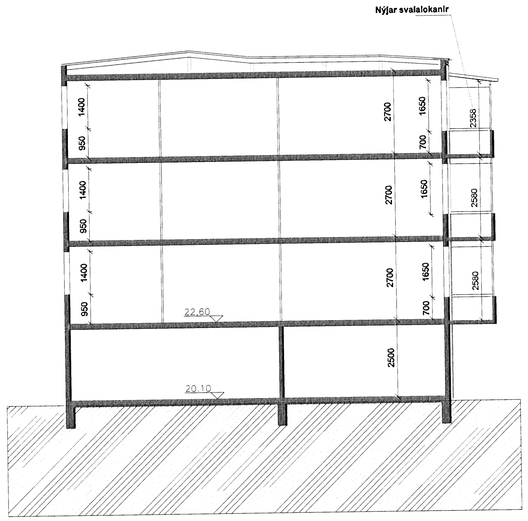

SNIÐ A-A

Breiðvangur 1 / 7
Staðgreinir:
1400-1-13900010

Landnúmer
120146

Byggt á teiningum Kjartan Sveinssonar og Hauks Haraldssonar frá 1976 og 1977

SKÝRINGAR

Suður og austur hliðar klæddar með sléttum ál-plötum 2.0mm á álgrind. 50mm steinull(veggull) undir klæðningu. ca 20mm loftunarbil bakvið klæðningu. Litur á klæðningu verður ljós með dekkri lit á milli glugga og framaná svalir.
Stækkun vegna klæðningar 4x2.4 m2/hæð=9,6m2. Rúmmálsaukning:26,6m3.

Svalalokanir:
Svalalokanir (90 % lokun) settar upp á allar svalir hússins, þ.e.a.s. á 3 efstu hæðunum. Færanlegir, póstalausir glerveggir úr öryggisgleri á brautum.

06.05.2010
SLÖKKVILIÐ HÖFUÐBORGARSVÆÐISINS BS

endurskoðun:		dags:	teikn.: yfir
A:			
B:			
verk:	**Breiðvangur 1-7**		
efni:	**Útlit - Norður / Vestur, svalalokanir & Snið**		
staðgreinir:	1400-1-13900010		
landnúmer:	120146		
verkkaupi:	Húsfélagið Breiðvangi 1-7		
kt. verkkaupa:	580907-0670		
mælikvarði:	1:100	Skráarheiti:	
frumstærð blaðs:	A1	verknr:	09-00
teiknað:	AMR	dagsetn.útgáfu:	15.04.20
yfirfarið:	RK	endurskoðað:	

VERKSÝN ehf
Síðumúli 1 108 Reykjavík S: 5176300
kt: 530106-1360

VERKSÝN

Reynir Kristjánsson byggingafræðingur
kt: 100361-4779

A-10

Teikning þessi er útgefin af undirrituðum fyrir hönd eignanda hofundarréttar, Verksýn ehf
Teikningu þessa má ekki afrita með neinum hætti án skriflegs leyfis hofundar.