




Frágangur $\varnothing 600$ brunns
M. 1:50

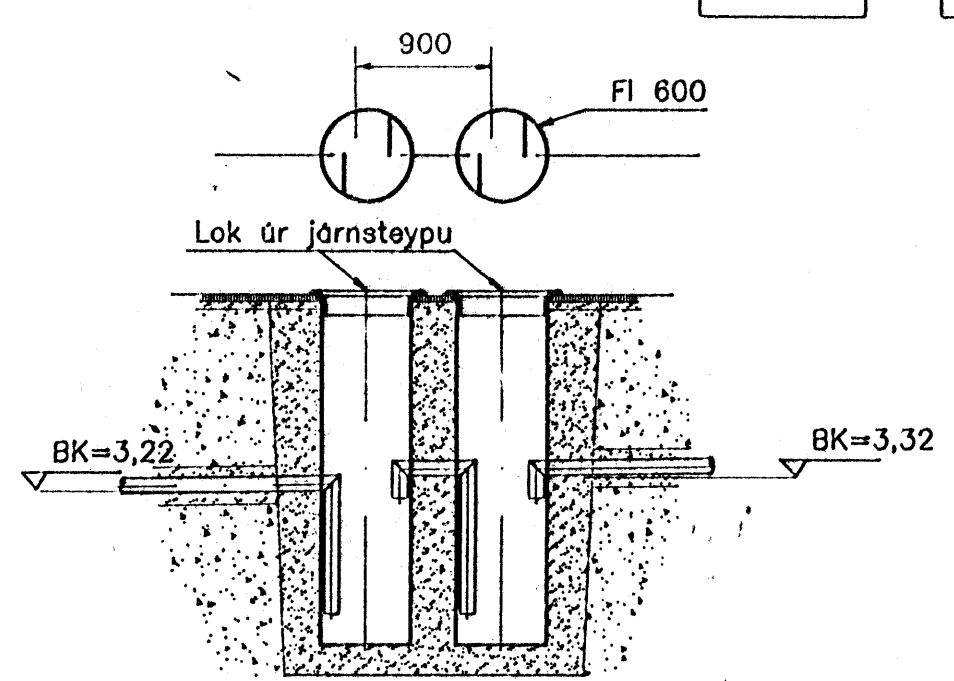

Þversnið í fitugildru
M. 1:50

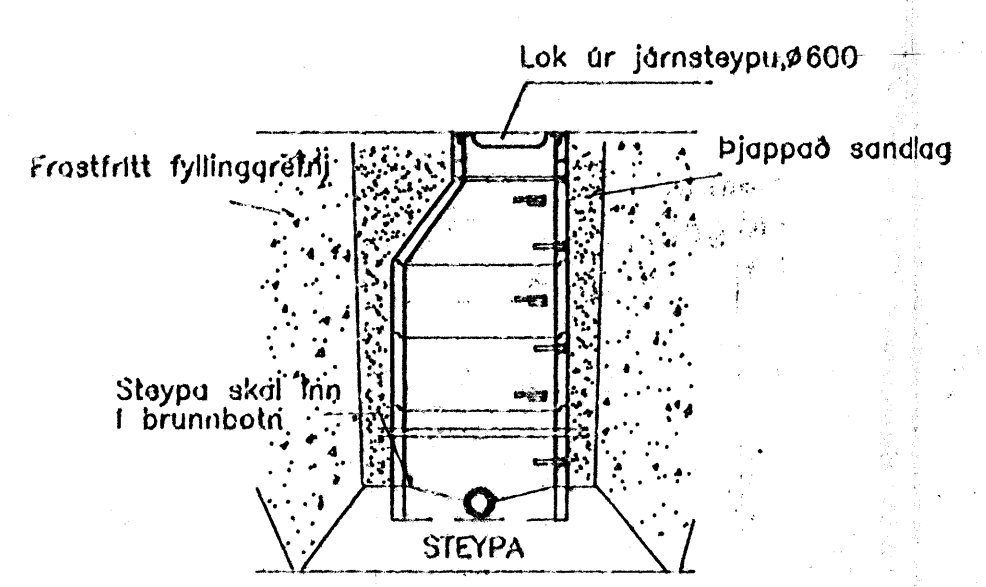

Þversnið í 1000 mm brunni
M. 1:50

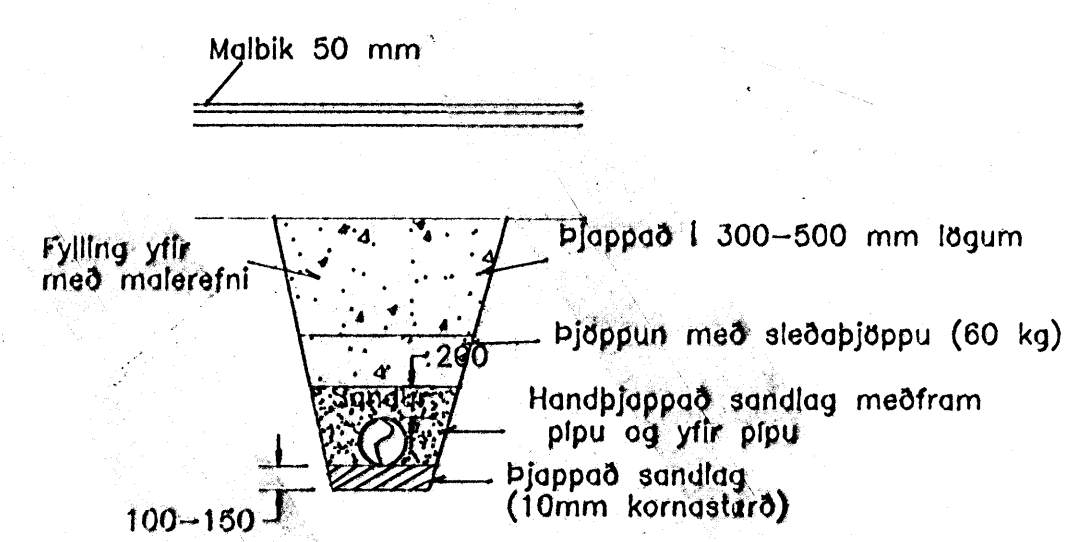

Þversnið í pípuskurð
M. 1:50

SKÝRINGAR

Frávellulagnir

Efni og frágangur

Leiðslur skulu vera úr stáinsteyptum pípum. Verktaki skal jafna skurðbotn í réttan halla og þjappa vandlega. Síðan skal setja 150 mm þjappað sandlag undir pípu (10 mm kornastærð). Gröpa skal fyrir tenglmúffum í sandlagið þ.a. pípu hvíll á belgunum en ekki múffunum. Handþjappa skal 150 - 200 mm sandlag umhverfis og yfir pípu. Eftir að leiðslur hafa verið lagðar skal loka tengistötum vandlega þar til tengt verður við þá. Tengistötur skulu stöð- og hæðarsettir í samræmi við teki sem tengjast við þá. Verktaki skal vinna verklið í samræmi við ÍSÍ 65, verklysingu og stöðla sem vísað er til.

Leiðslur

Leiðslur úr stáinsteyptu skulu vera forsteyptar samkvæmt DIN 4032. Þær skulu skeyttar samtan með múfusámsetningum með þéttþring úr gámmil.

Brunnar: BR $\varnothing 1000$

Brunnar skulu vera úr forsteyptum einlingum með innsteyptum þröpum í samræmi við DIN 4034. Næðsti hluti brunna skal vera úr 1000 mm brunnhringjum, en efst skal vera keila 1000/600 mm og burðarhringir fyrir brunnlök. Steypt skal í brunnbötn eins og sýnt er á teikningum og öll samskeyti skal þetta með sandsteypu.

Brunnar: BR $\varnothing 600$

Brunnar skal vera úr forsteyptum $\varnothing 600$ mm einlingum í samræmi við DIN 4034. Steypt skal í brunnbötn eins og sýnt er á teikningum og öll samskeyti skal þetta með sandsteypu. Brunnar skal vera með rennilsrásum í steyptum bötni.

Fitugildra: FI

Setja skal fitugildru á frórænnislaðan frá eldhúsum, eins og sýnt er á teikningu. Fitugildran skal vera úr tveimur $\varnothing 600$ mm plastbrunnnum t.d. frá Borgarplast hf.. Lok skulu vera úr járnteypu.

Hreinslötur: HR



Á enda einstakra greina skal setja hreinslötúna eins og sýnt er á teikningum. Leiðsluendur skal setja á hreinslötum. Leggja að yfirborði með tveimur 45° beygjum. Á enda leiðslu skal setja lok úr járnteypu.

Brunnlök

Brunnlök og karmur fyrir brunnlök skulu vera úr járnteypu GG 20 samkvæmt DIN 1691. Álagsflokkur skal vera B 125 samkvæmt DIN EN 124/DIN 1229.

Kötur á pípum og brunnum eru botnkötur í m. Mál eru í mm.

RV : Regnvatn
FR : Frórænnis
FI : Frórænnis frá eldhúsum

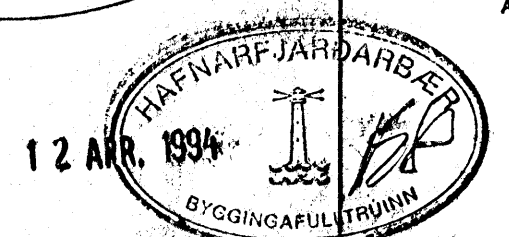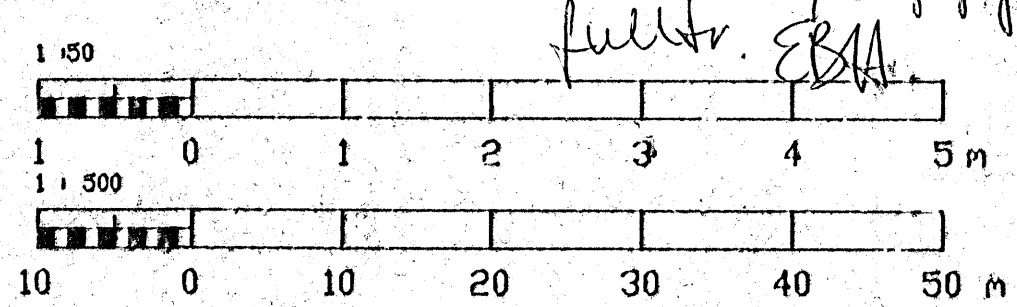

HEILBRIGÐISEFTIRLIT
HAFNARFJARDARSVÆÐIS

Samþykkt 23/3.1994
Páll Stefánsson

Áskilið, tenging lagna við götu háð samþykki
þegar verkfræðings.

23/3 94
Samþ. skv.
Sand. v/þyggj-
fulltr. EBA

MIDBÆR HAFNARFJARDAR
FJARDARGATA 13-15

ALMENNA VERKFRÆÐISTOFAN HF
FELLSMÖLA 28 - 108 REYKJAVIK
SÍMI (91) 878100 FAX (91) 880284

PIPULAGNIR
AFSTÖÐUMYND

MÁL
1:500 / 1:50 / / /
DAGS
15/02 1994
TEIÐINGUR
1032-V-06