


HEILBRIGDISEFTIRLIT
HAFNARFJARDARSVÉDIS
Samþykkt 28.15.93.
Rill Stefánsson
INNSTEYPTUR TENGISTÚTUR
Ø100 FYRIR FRÁRENNSLI
BK=3,60

11
10
9
8
7
6
5
4

NR	FJÖLDI	BREYTINGAR	DAGS	SAHF

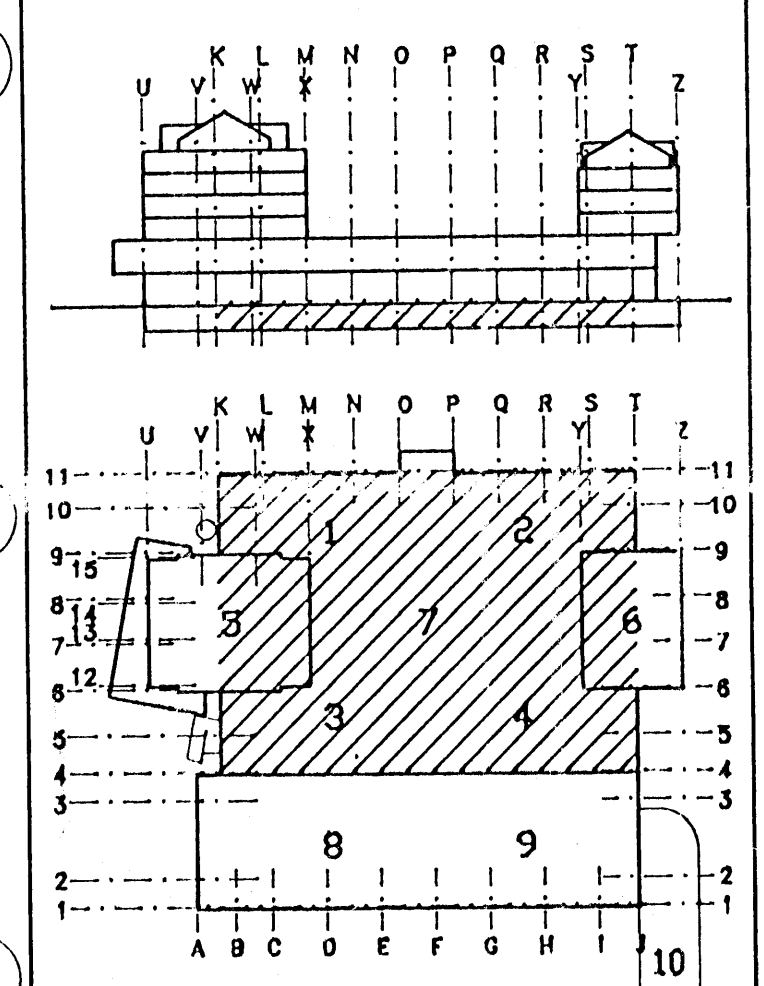

MIDBÆR
HAFNARFJARDAR
FJARDARGATA 13-15

ALMENNA
VERKFRÆÐISTOFAN HF
FELLSMÓLA 28 - 108 REYKJAVÍK
SÍMI (01) 678100 FAX (01) 680284

NIDURFÖLL OG RENNUR
O.HÆÐ
GRUNNMYND, HLUTAR 1-4

MÁL	1:100
MASSAB	RH
TEIÐIAB	RHauks
VEIÐIAB	OK
SAHF	SI
DAGS	19/5 1993
TEIÐING NR	1032-V-15
BREYTING NR	

Skýringar:
Sjá almennar skýringar
á teikningu nr. 1032-V-12.
100mm rennur við áttveggj mótist
bæði í steypu og í lög. Dýpt í
steypu verði allstæðar 20mm.
Halli að niðurföllum mótist í lög.

