




1 SÉRMYND  
72/72 M. 1:10

2 SÉRMYND  
72/72 M. 1:10

**Skýringar**  
 Sja tekialista, skýringar og tákni á teikningu nr. 1032-V-01.  
 Sja demigörar sérmyndir á teikningu nr. 1032-V-03 og 1032-V-04.  
 Sja skýringar fyrir hitalagnir á teikningu nr. 1032-V-116.  
 Sja skematiska mynd á teikningu nr. 1032-V-68.

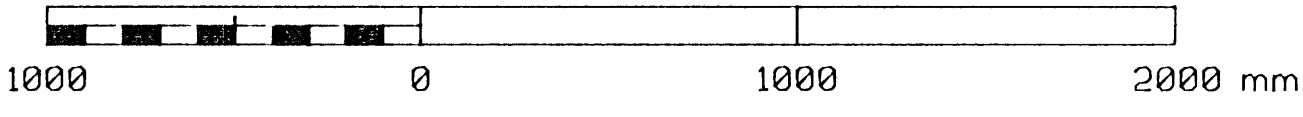

NR	FJÖLDI	BREYTINGAR	DAGS	SAMP

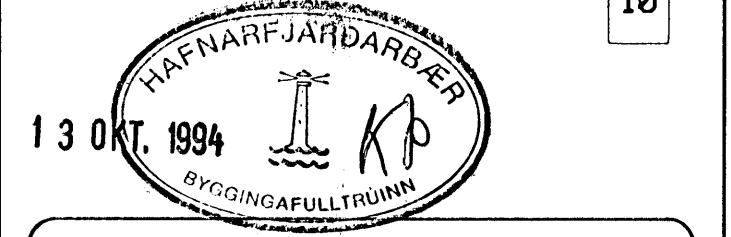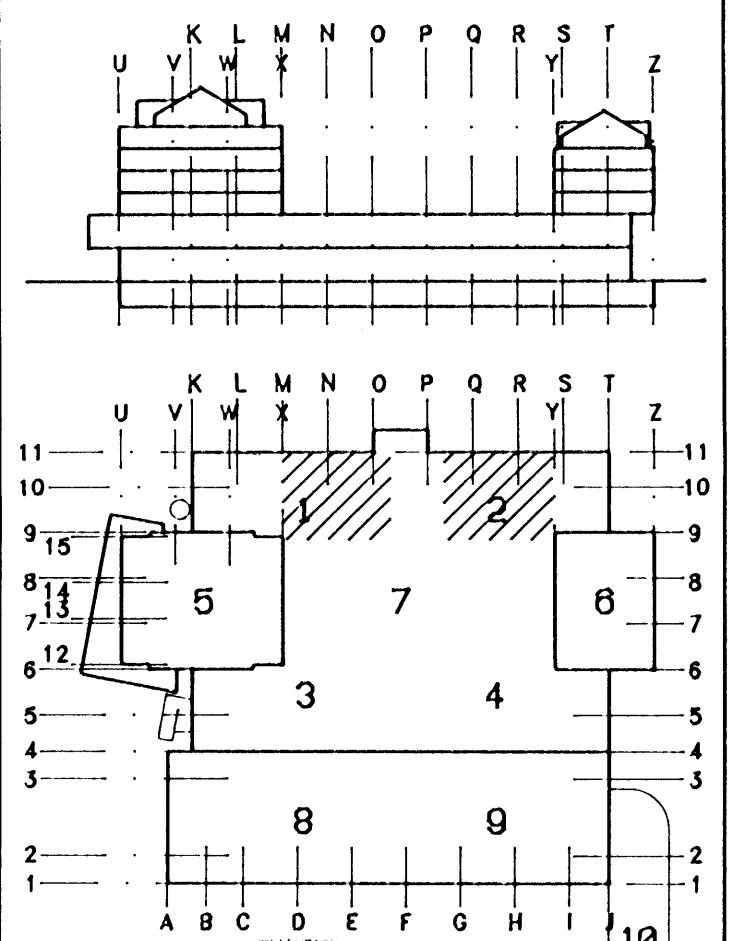

**MIDBÆR**  
**HAFNARFJARÐAR**  
 FJARÐARGATA 13-15

**ALMENNA**  
**VERKFRÆÐISTOFAN HF**  
 FELLSMÖLA 26 - 108 REYKJAVÍK  
 Sími (91) 678100 FAX (91) 680284

HEITI  
**HITALAGNIR**  
**LOFTRÆSICLEFAR**  
 RÚMMYND, HL1 OG HL2

MÁL  
 1:20 / 1:10 / / / /  
 LAGNAÐ  
 TEIKNAD  
 YFIRSEÐ  
 SAMP.  
 Hósk. Hósk. DA SJ  
 DAGS  
 02/08 1994

TEIKNING NR.  
**1032-V-72**  
 BREYTING NR.