



Handwritten signature

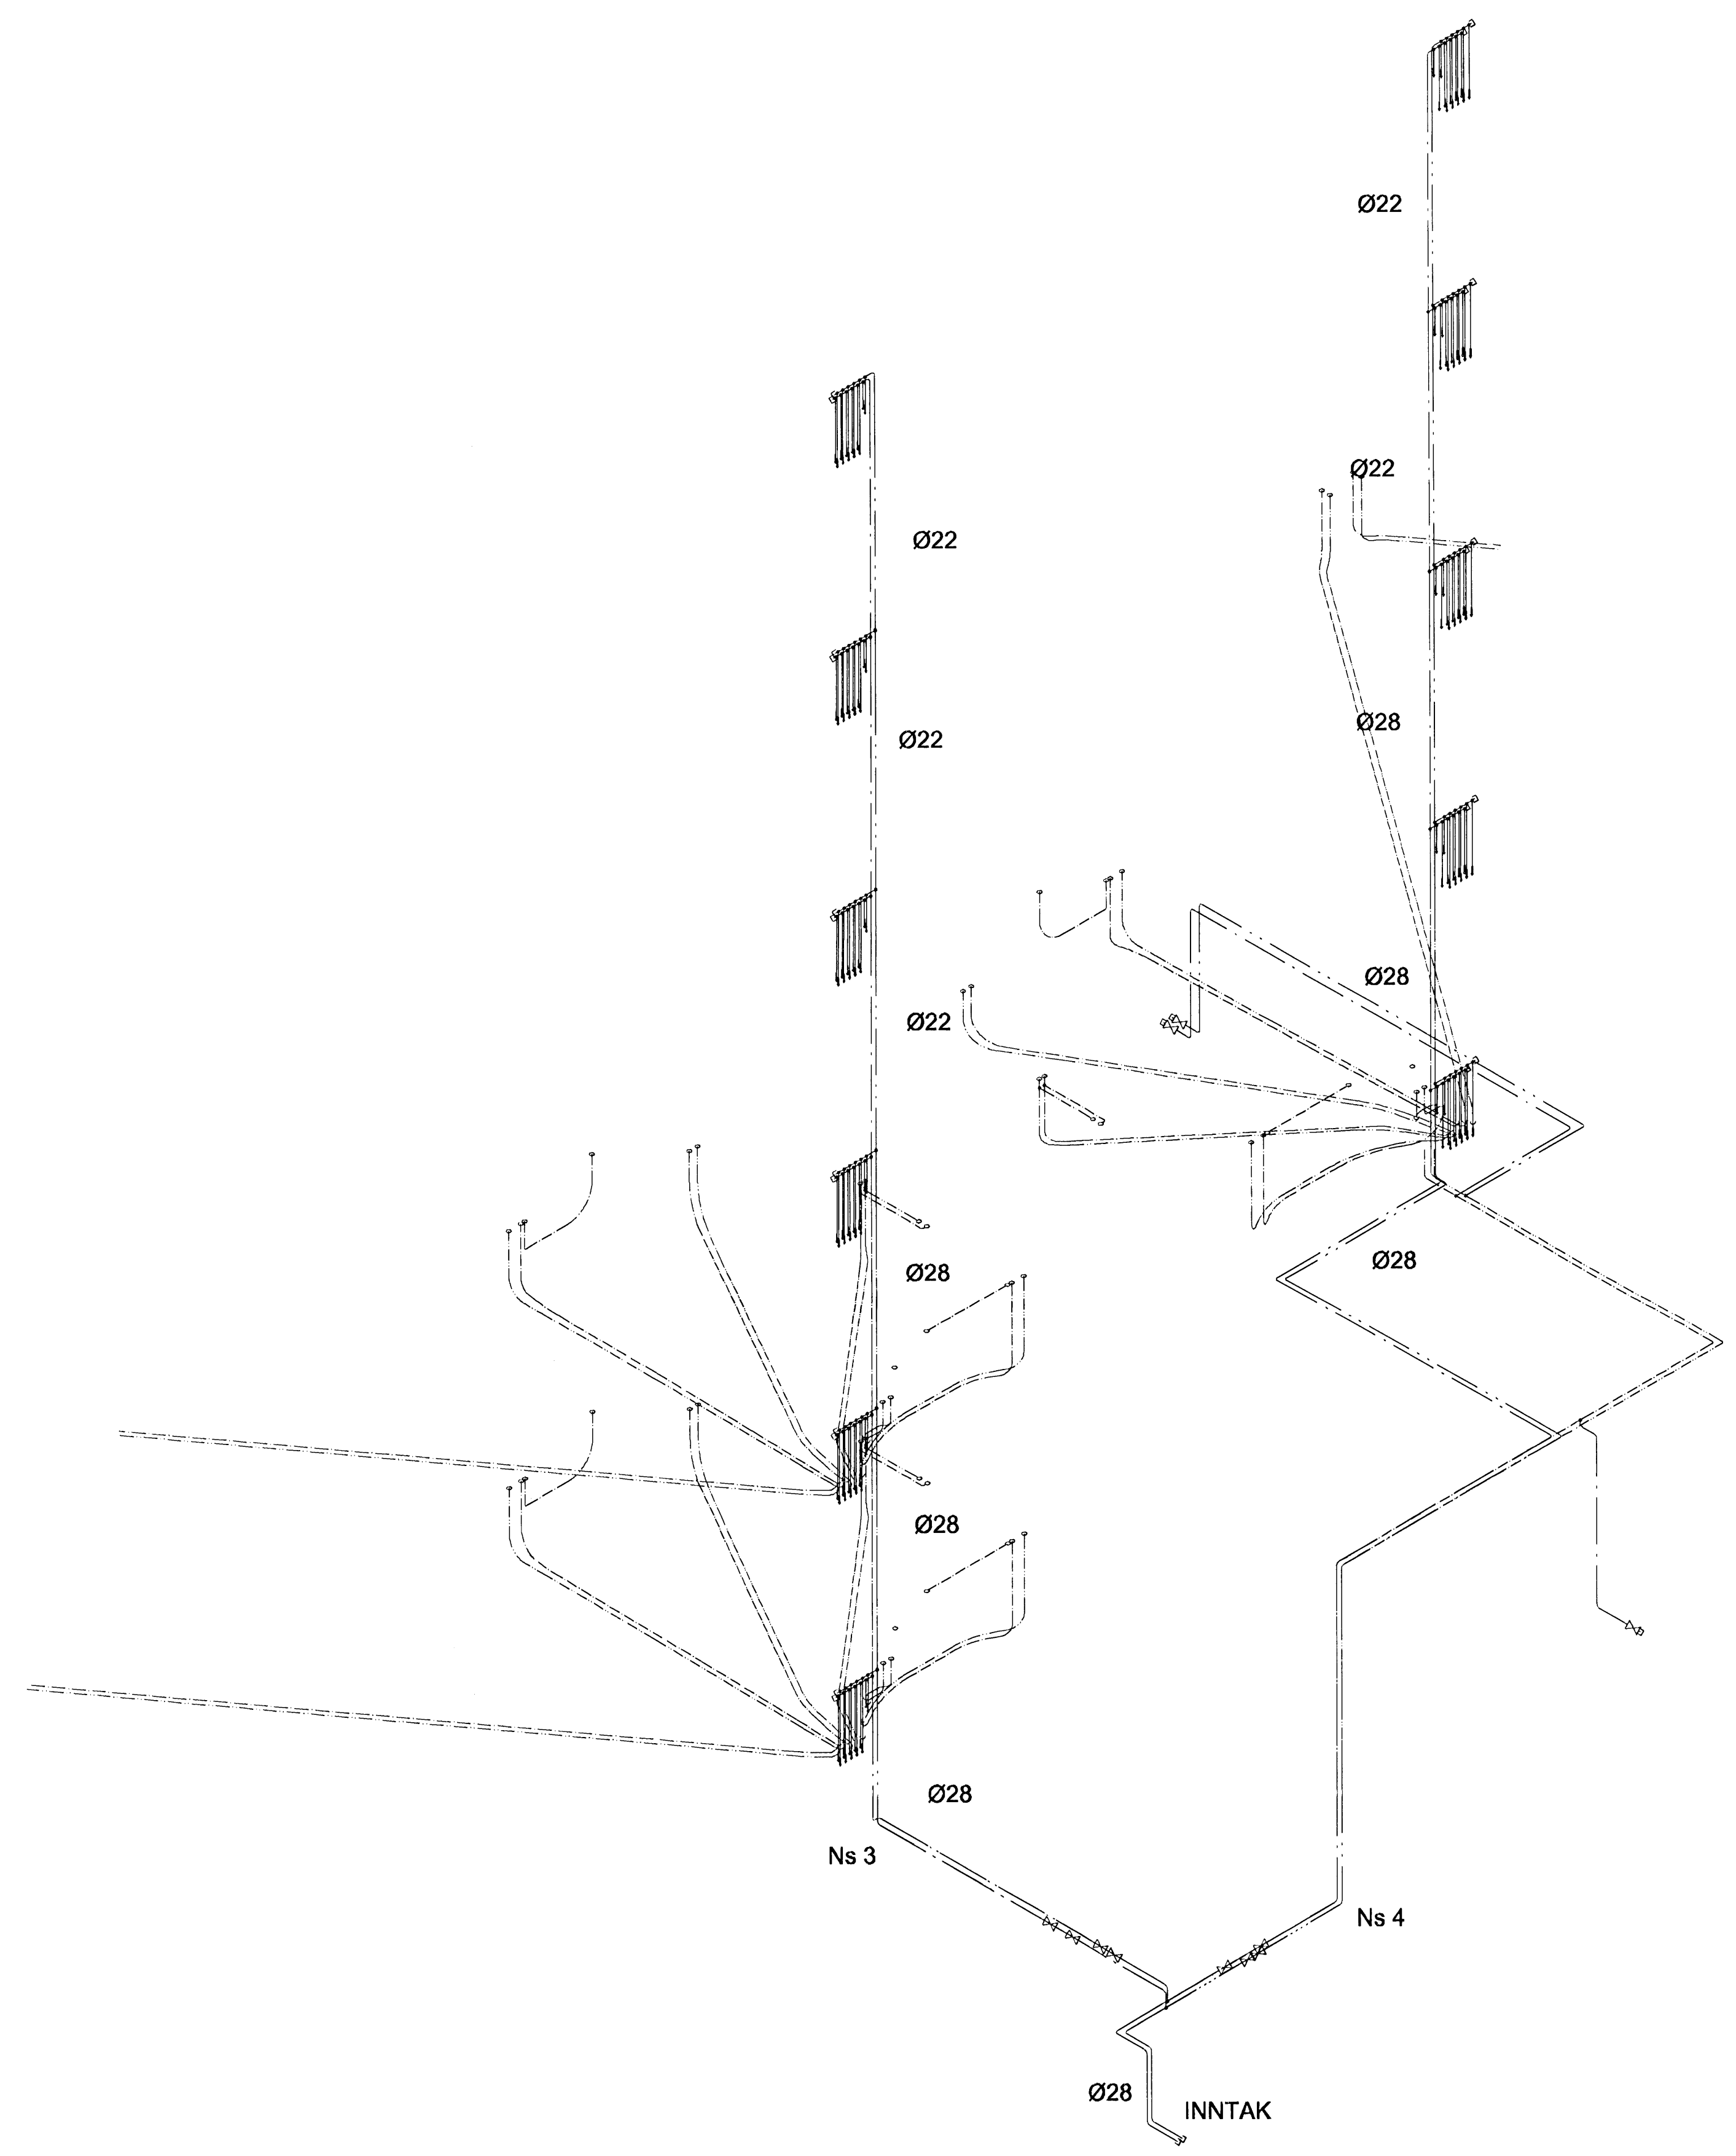

SKIPALÓN 10-14

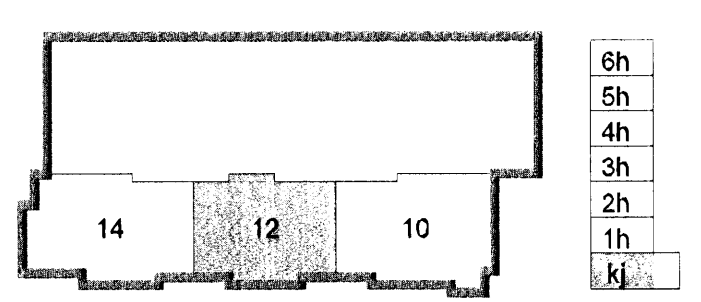

Útg. Dags. Skýring. Hannað/Yfirfand



VERKFRÆÐISTOFA

BÚEJARHRAUN 20 · 220 HAFNARFJÖRDUR · KENNIT. 10796-2899
 vsb@vsb.is · Sími 585 8600 · Fax 585 8610 · www.vsb.is

Áritun sérhönnuðar Sveinn Áki Sverrisson Kl: 23.08.2007

Verkefni: SKIPALÓN 10-14
 HAFNARFIRÐI

Verkhúsi: LAGNIR
 Neysluvatn kj-6.hæð
 Rúmmynd

Hannað	Taknað	Yfirfand	Kvarði	Síða
JGR	JGR	SÁS	1:50	/ A1
Dags.	Verkefni	Teikning	Útgáfa	
11.09.2007	06730	12 P391	-	