



[Handwritten signature]

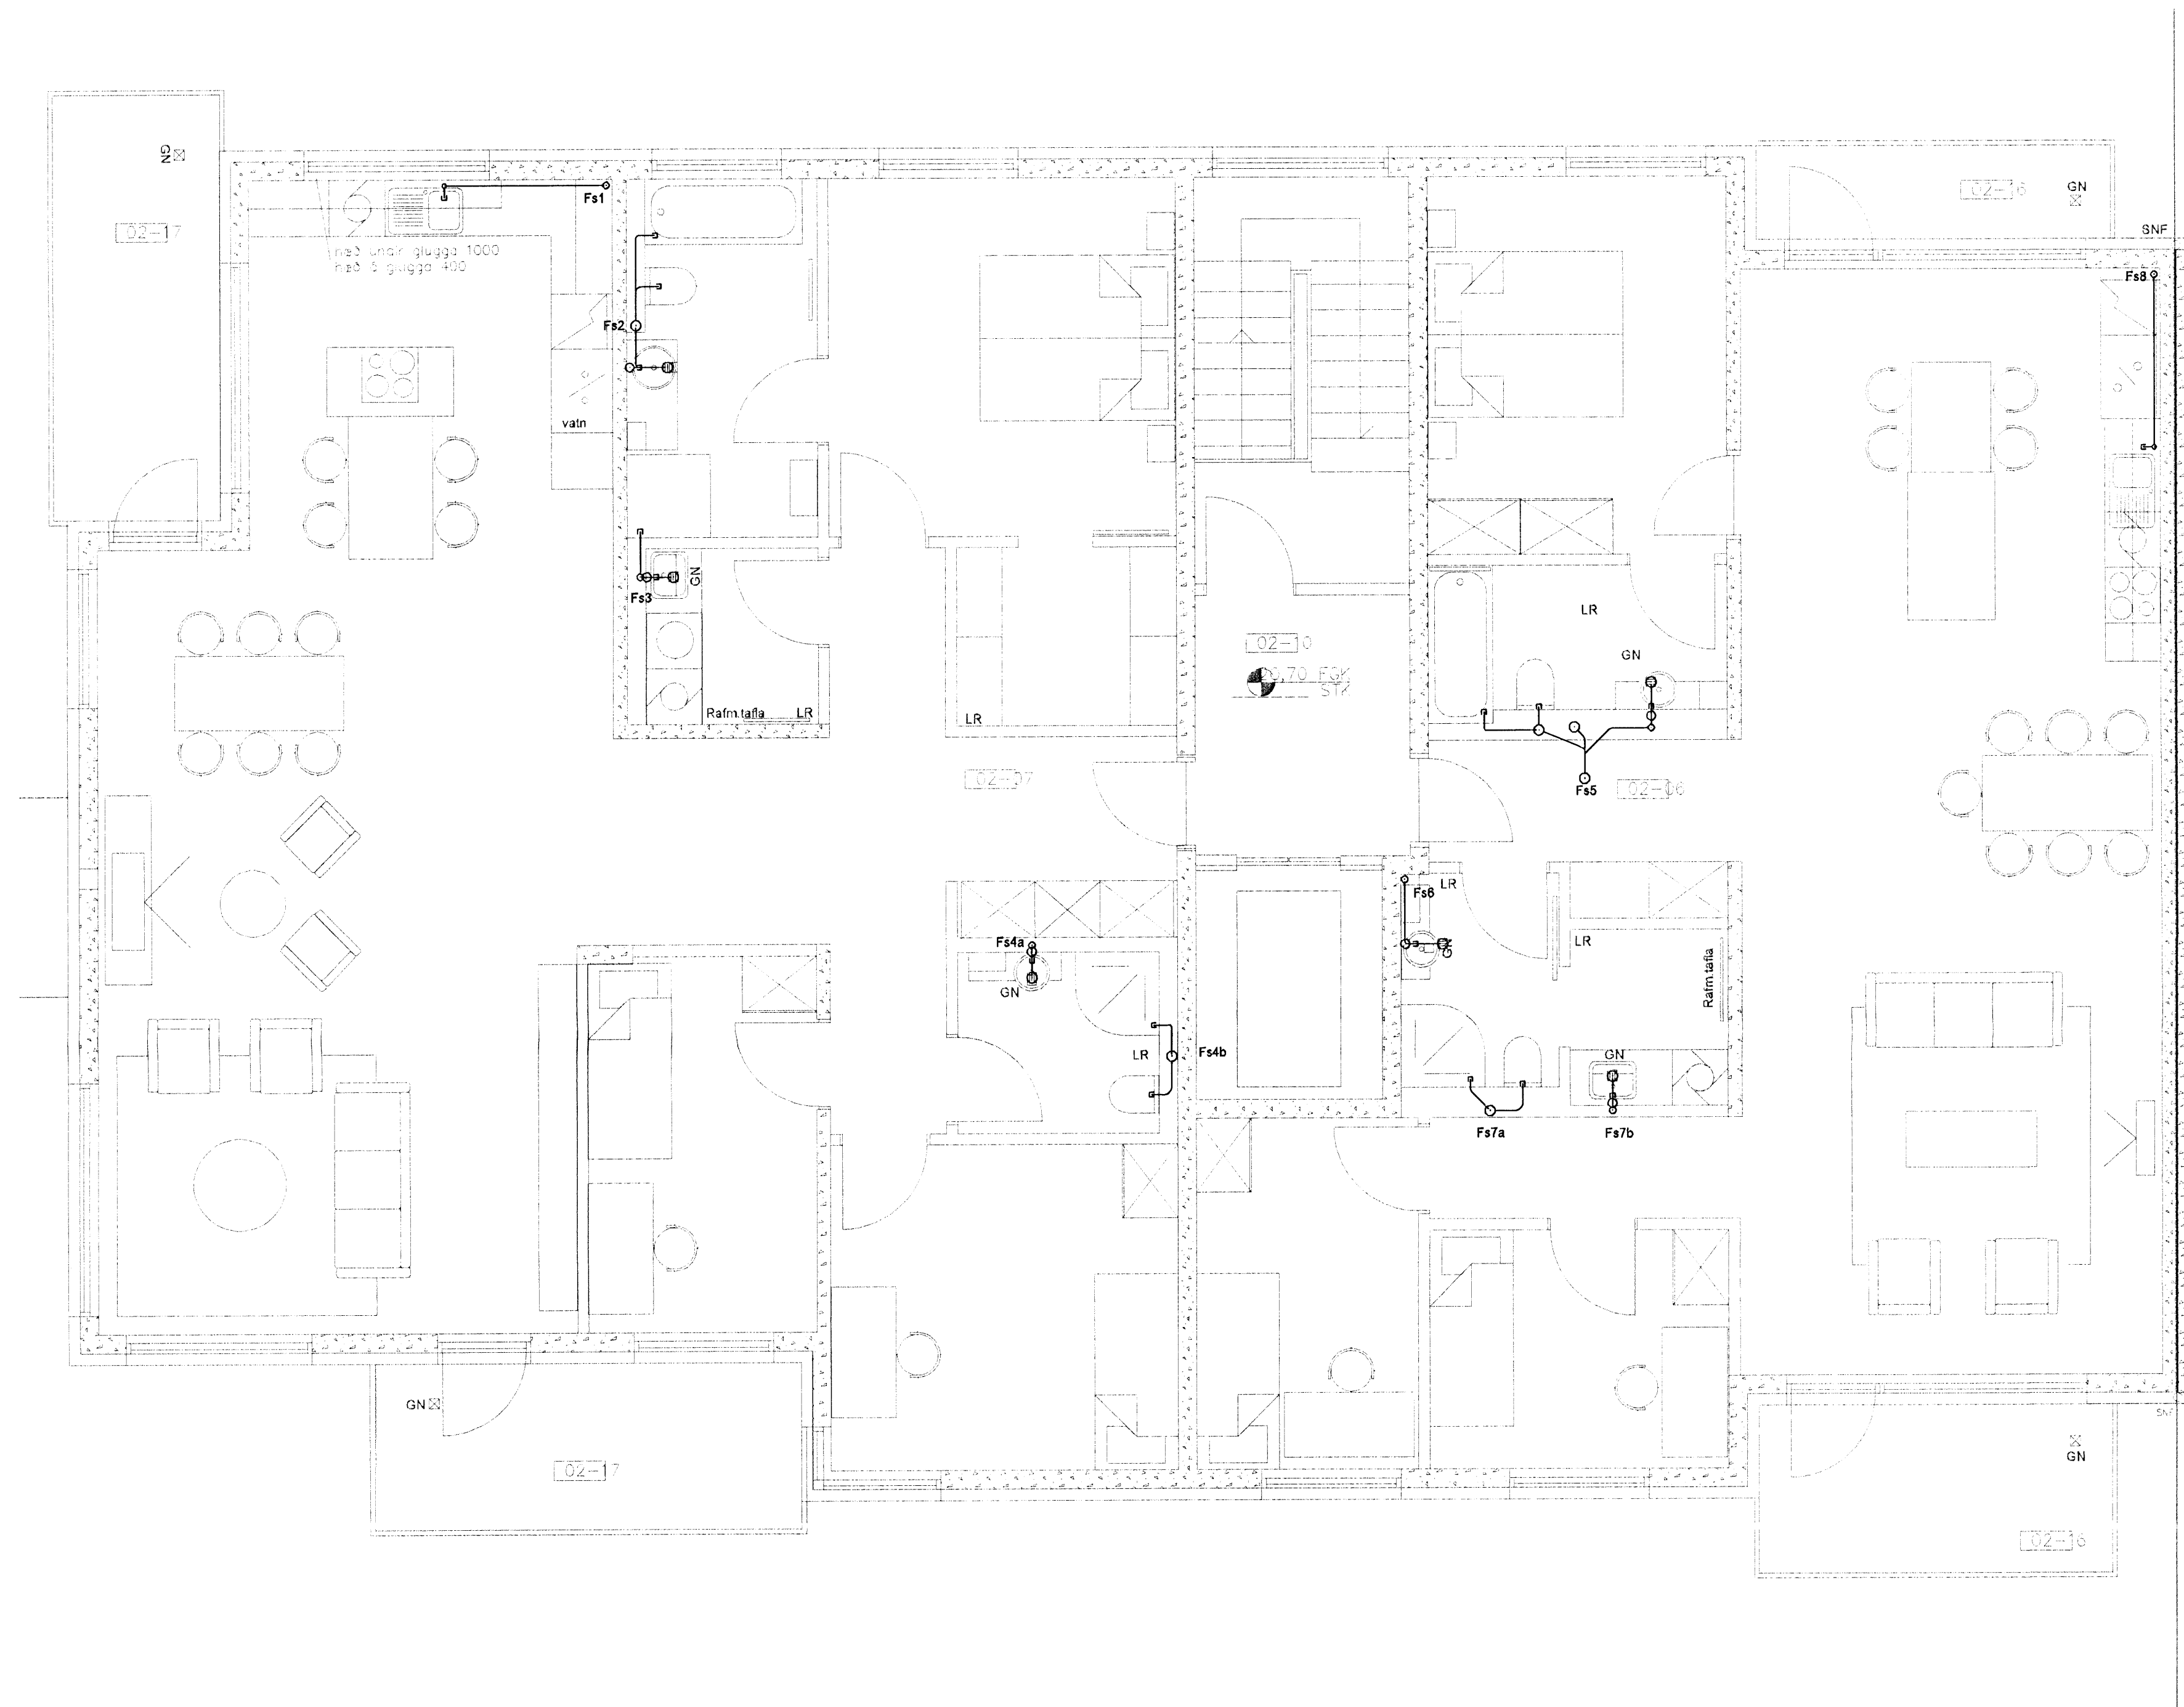

SKIPALÓN 10-14

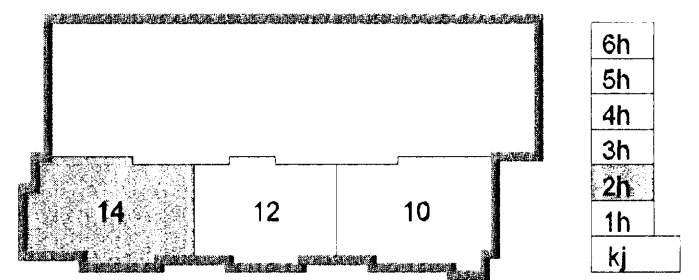

Útg. Dags. Skýring Hannað/Yfirfarð



VERKFRÆÐISTOFA

BEJARHRAUN 20 • 220 HAFNARFJÖRDUR - KENNIT. 10796-2899
 vsb@vsb.is Sími 585 8600 Fax 585 8610 www.vsb.is

Áritun sérhönnuðar Sveinn Áki Sverrisson Kt: 2308656609

Verkhenni
SKIPALÓN 10-14
HAFNARFIRÐI

Verkhliuti
LAGNIR
 Frárennisslagirnir 1.hæð
 Grunnmynd

Hannað	Teiknað	Yfirfarð	Kvarði	Síða
JGR	JGR	SÁS	1:50	/ A1 -
Dags.	Verkefni	Teikning		Útgáfa
11.09.2007	06730	14 P221		-