


FRÁRENNISLAGNIR GRUNNI, GRUNNMYND. 1:50

SKOLPLÖGN - (HEIMÆÐ STø150)  
 REGNVATNSLÖGN - (HEIMÆÐ STø150)  
 NEYSLUVATNSLÖGN - (HEIMÆÐ PLø32)

FRÁRENNISLAGNIR Í JÖRÐU OG GRUNNI. 1:20

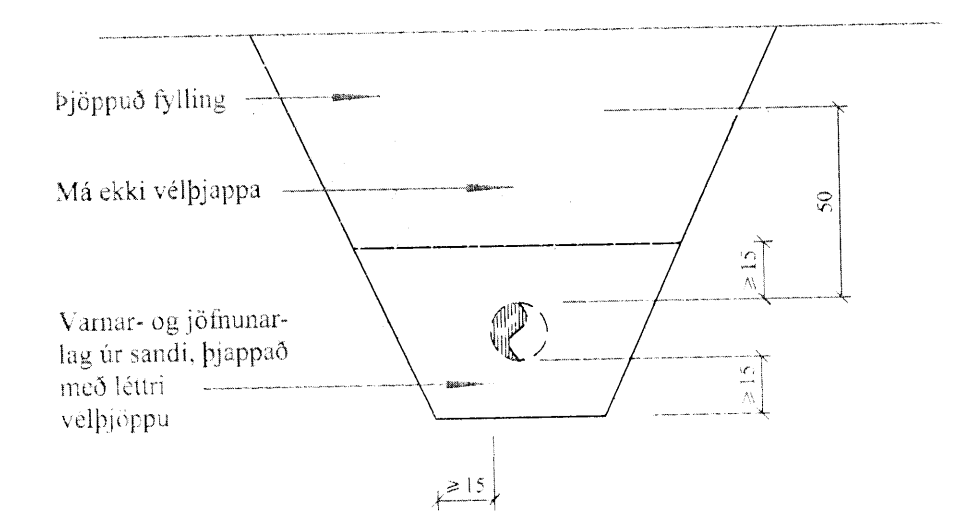


BREYTINGAR

TILVÍSANIR:  
 SKÝRINGAR..... SJA TEIKN. NR. 2-01

S.S. 8

Reikn.	JK	Ágúst. '08	Útgefið:	20.08.2008
Teikn.	JF	Ágúst. '08	Kvarði:	1:50,
Ath.				1:20
Samp.				

KVISTAVELLIR 1		Nr.	2-02
HAFNARFIRÐI			
Verklutur	FRÁRENNISLAGNIR Í GRUNNI, GRUNNMYND.	Jón Kristjánsson Byggingarfulltrúinn PVFI MolaráMá 7 113 Reykjavík Sími: 565-8800, Gsm: 890-2-54 Fx: 117554-1820 Netfang: j@hsgumlaugsson.is www.vk.is	