


SKÝRINGAR:
Sjá snið í burðarvirki á teikningum nr. 605 og 606.
Sjá hliðarmyndir steypra bita á teikningu 604.

járnbanding steypra veggja:
Steypta útvaggi er koma að jarðfyllingu skal benda með tvöföldu neti K10 C/C 25. Aðra steypta útvaggi skal benda með einföldu neti K10 C/C 25 er komi í ytri brún veggja. Steypta innveggi skal benda með einföldu neti K10 C/C 25 er komi í miðjan vegg.
Umhverfis öll múrop og í veggenda komi 2 K12 er ná minnst 50 sm út fyrir op; nema að annað komi fram á teikningum.

Í úthornum plötu, merkt **A** á teikningu komi aukabending í báðar brúnir #K10 C/C 20 L=140.

Sjá almennar skýringar á teikningu 600,

JÄRN Í PLÖTU YFIR KJALLARA, GRUNNMYND
MKV. 1:50

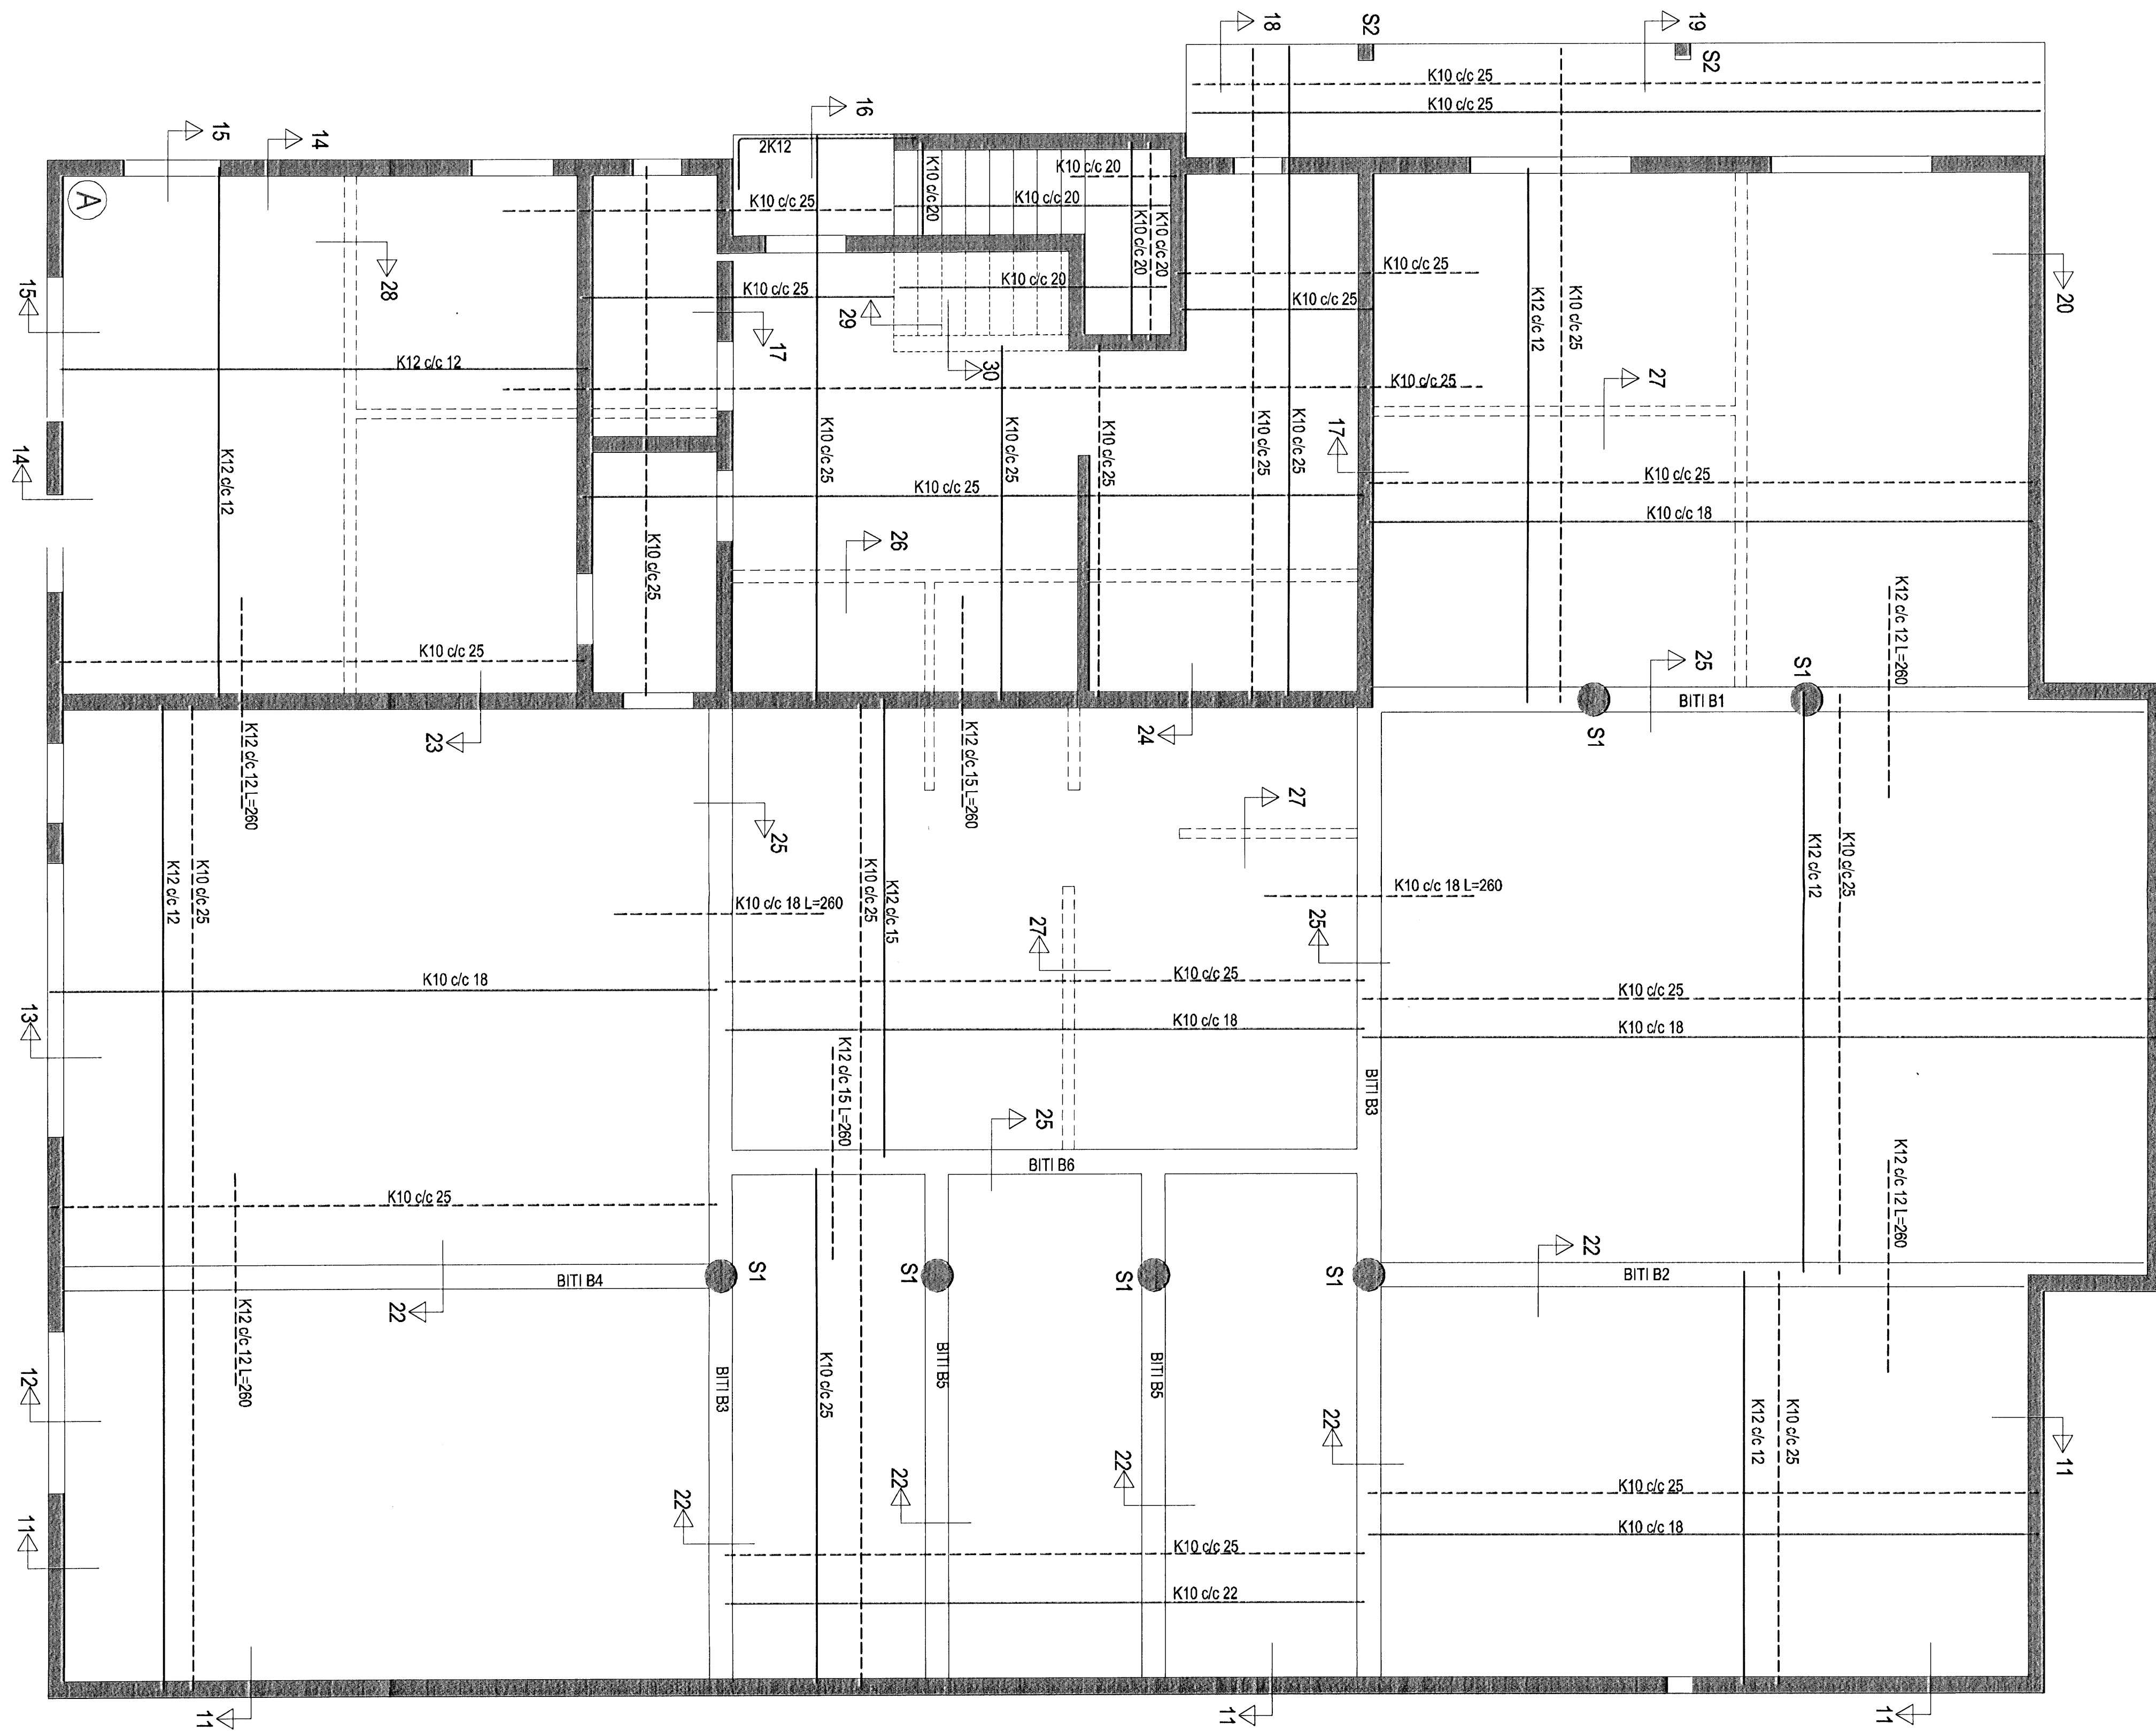

Br. nr.	Dags.	Af.	Breyting
A			
B			
C			
D			

Höfnun hóss:
ALTEIKNING ehf
ÖLL ALMENN TÆKNINGUMSTA
MÍÐSALIR 7, 201 KÓPAVOGUR, SÍMI 897-4588

Þorsteinn Friðbjósson, byggingaæknifræðingur
Kt. 211055-5299 netfang: midsalir@btnet.is

HVERFISGATA 29
HAFNARFIRÐI

Teikningarheiti: JÄRN Í PLÖTU YFIR KJALLARA
GRUNNMYND

Dags. 09.07.2008. Kvæði 1:50
Höfnuð þF Teknuð þF Sama
Verkir. 07-814 Tekn.nr. 603 Breyt.nr.