

#### ALMENNAR SKÝRINGAR - LÁGSPENNA:

Allar lagnir eru huldar og ídregnar í 16 mm plastþípur, nema annað komi fram á teikningu

Hæð tengla frá fullfrágengnu góflí er 200 mm, nema annað komi fram á teikningu

Hæðir tengla í eldhúsi og á salarnum eru 1100 mm, nema annað komi fram á teikningu

Tenglar við rofa sé í súmu hæð og rofinn

Hæð rofa frá fullfrágengnu góflí er 1100 mm, nema annað komi fram á teikningu

Öll mál eru gefin upp í mm og er alltaf miðað við fullfrágengið góflí

Öll mál miðast við móðja dós, nema annað sé tekið fram

Vísad er til sérteikninga arkiteks varðandi nákvæmar staðsetningar á búnaði I og við innréttigar

Greinar eru ekki sýndar í öllum tilfelli að töflu, en eru þá merktar viðkomandi töflu

Málistraumur rofa og tengla skal vera minnst 10 A

Málmhluta lagna, lampa og rafbúnaðar skal jarðbinda vandlega

Frágangur sökkukkautstenginga skal vera í samræmi við teknilega tengiskilmála rafveit

Allar raffagnir og frágangur þeirra skulu vera í samræmi við reglugerð um raforkuvirkni

Bessar athugasemdir eiga við ef annað kemur ekki fram á teikningu

#### FRÁGANGUR LAGNA GEGNUM BRUNASKILRÚM:

Par sem lagnir liggja í gegnum brunaskilrúm skal þéttu með effirfarandi haetti:

- Holrúm fylt með steinull, þétt með eldvarmarefn af viðurkenndri gerð.

Pipulógn í góflu/jörðu

Fortengdar gesis snúrur

D1.2.3 Hlaupandi númer á tengidós  
Lekaló/greið sem dós tilheyri  
Gerð einingar (tengidós)

(1.1.50)1 Kveiking 1  
Á rofslöð 1.1.50

Tenglarena

Löðrétt tenglarena



Netstigar

RG-1 Kjarnaborð Ø2x25mm góflí


RG-2 Kjarnaborð Ø2x75mm góflí

RG-3 Kjarnaborð Ø3x75mm góflí


#### SKÝRINGAR

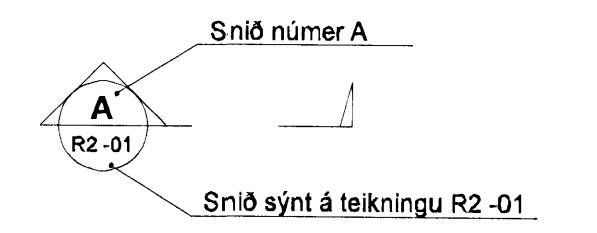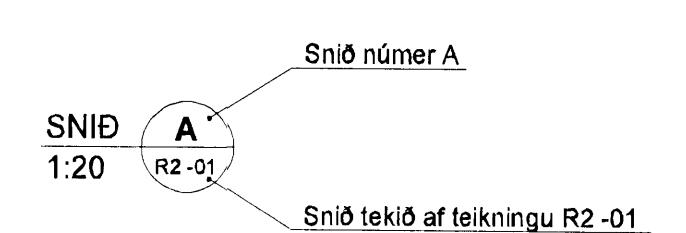


Breytingar eru táknaðar með bókstófum A, B, C o.s.fr. dregið verður ský utan um allar breytingar, sem gerðar eru á milli útgáfa á hverri teikningu.

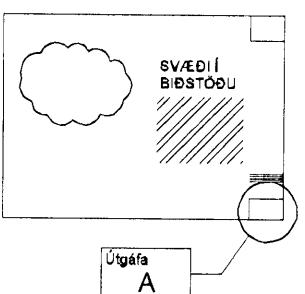

Breyting númer A og svæði  
í bökstóðu eru sýnd sem

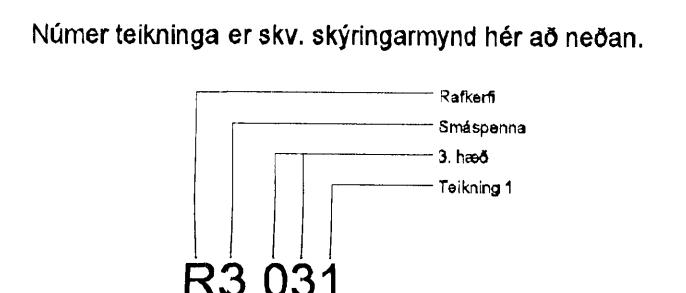

Númer teikninga er skv. skýringarmynd hér að neðan.

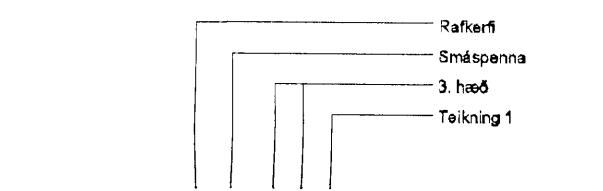


Verkhluði er táknaðir með númerum og eru sem hér segir:

- |   |   |                      |
|---|---|----------------------|
| 0 | - | Skýringar            |
| 1 | - | Lágspenna            |
| 2 | - | Lampaplan            |
| 3 | - | Smáspenna            |
| 4 | - | Stýrkerfi            |
| 5 | - | Brunavölvörunarkerfi |
| 6 | - | Erlinumyndir         |
| 9 | - | Kerfismyndir         |

Skiplinger á hæðum eru effirfarandi

- |    |   |   |
|----|---|---|
| -1 | - | Í sökki                                     |
| -0 | - | Kjallari (í sökki þar sem ekki er kjallari) |
| 01 | - | 1. hæð                                      |
| 02 | - | 2. hæð                                      |

O.s.frv

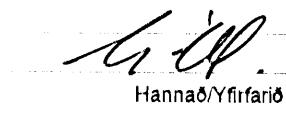Útg. Dags. Skýring  Hannað/Yffirfarð

**VSB**

VERKFRÆÐISTOFA					
B/EJARHRAUN 20 • 220 HAFNARFJÖRDUR • KENNIT. 710798-2899 vsb@vsb.is • Sími 585 8600 • Fax 585 8610 • www.vsb.is					
Aritin sérhönnuðar Orn Guðmundsson Kt: 220961 2739 • orn@vsb.is Verkhluði					
HVERFISGATA 61 HAFNARFJÖRDUR					
Verkhluði Raískerfi Lágs- og smáspenna Almennar skýringar					
Hannæ SF	Teiknað SF	Yfirlit OG	Kvæði / A1	Sláa -	
Dags. 07.03.2008	Verkhluði 06759	Teikning R0 000		Útgáfa A	