


GRUNNMYND 1 HÆÐAR 1:50

GÓLFHITALAGNIR
20x2.5 Pe-PEX c/c100 OG 150

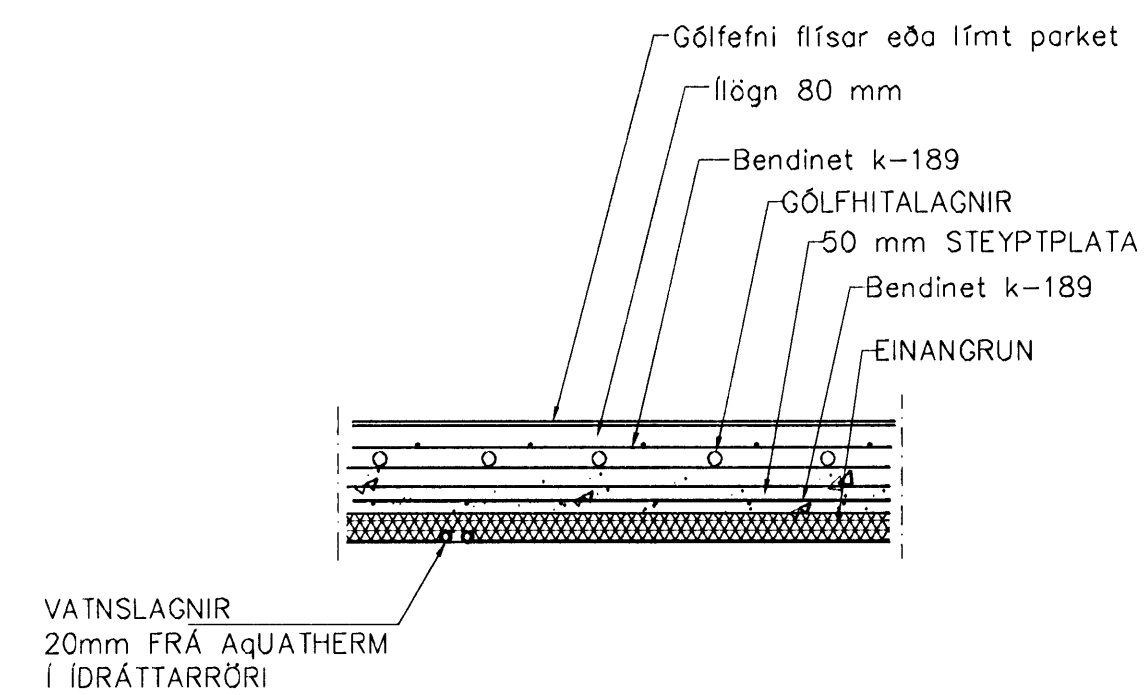

LAGNIR, SNIÐ, 1:20

02 - júl 08 laga lagna færð til og aðlöguð sig
01 NÓV 07 NEDRI HÆÐ STÉKKUD G.H.
Br. Dags. Eðil breytinga Sign

BREKKUÁS 19
HAFNARFIRÐI

GÓLFHITALAGNIR 1 HÆÐAR

MKV. 1:50 1:20
DAGS. JÚLÍ 2007

VERK NR. 2722
TEIKN. NR. 2-03

HANNAÐ SIG. ÞORLEIFSS. KT. 241148-3009
TEIKNAD G.H.

YFIRFARIÐ

TÆKNIPJÓNUSTA SIGURDAR ÞORLEIFSSONAR ehf
STRANDGÖTU 11 220 HAFNARFIRÐI
SÍMI 555-4255 FAX 565-2875
E-mail ts@simnet.is