


AFSTÖÐUMYND 1:500

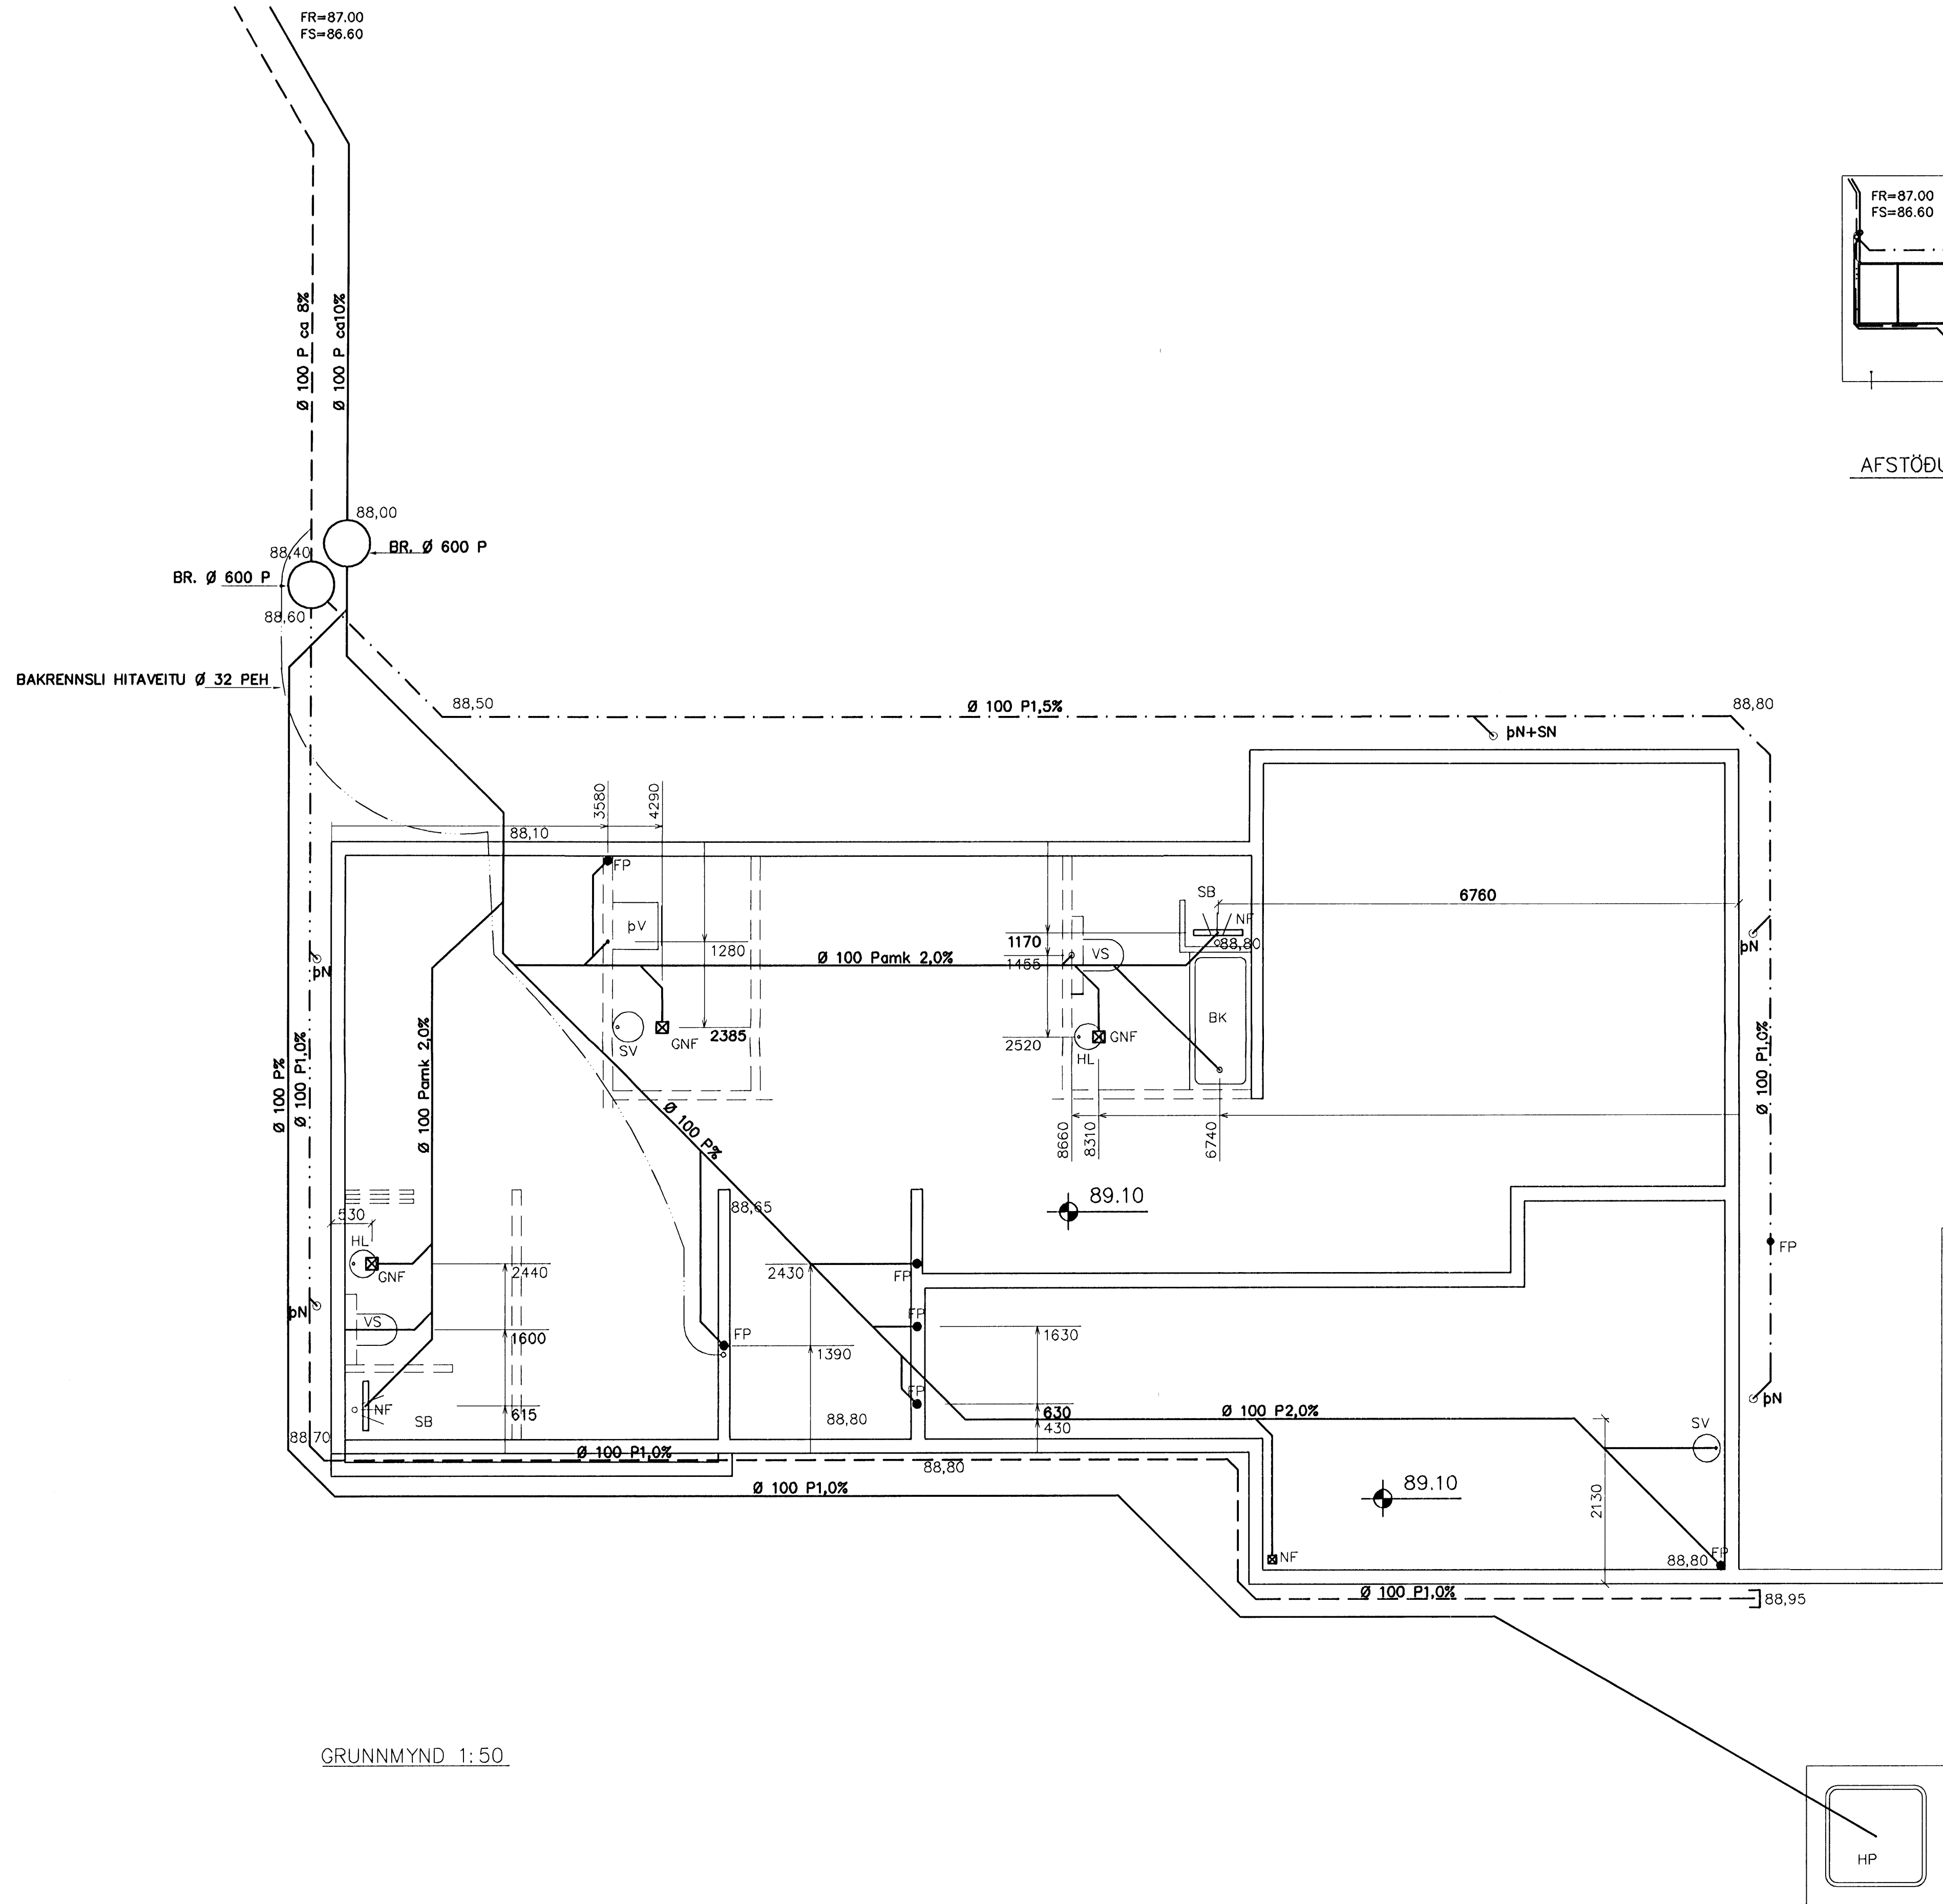

GRUNNMYND 1:50

TÁKN FYRIR LAGNIR

SKOLPLOGN
REGNVATNSLOGN
JARÐVATNSLOGN
JARÐVATNS + REGNVATNSLOGN
MEYSLUVATN
BAKRENNSLI HITAVEITU

SKÝRINGAR

Fráveitilagdir undir botnplötu og utan með húsi skulu vera úr PVC.
Áður en byrjað er á lagningu röra skal jafna undirlagið vandlega en undir og umhverfis rörin skal vera minnst 150 mm sandlag. Leggja skal rör með vandvirkni á sandlagið þannig að engar skemmdir verði á rörinu og það fái jafnan stuðning.
Skeyta skal rör með þar til gerðum þéttihring.
Þess skal gætt að rör geti þanist eðlilega.

02 lagferð lega útúr grunni	sig
01 NÓV 07 NEDRI HÆÐ STÉKKUÐ	G.H.
Br. Dags. Eðli breytinga	Sign.
BREKKUÁS 19 HAFNARFIRÐI	
GRUNNMYND – GRUNNLAGNA	
MKV. 1:50 1:500	
DAGS. JÚLÍ 2007	
VERK NR. 2722	
TEIKN. NR. 2-01	
HANNAÐ SIG. ÞORLEIFSS. KT. 241148-3009	
TEIKNAD G.H.	
YFIRFARID	
TEKNIÞJÓNUSTA SIGURDAR ÞORLEIFSSONAR ehf STRANDGÖTU 11 220 HAFNARFIRÐI SÍMI 555-4255 FAX 565-2875 E-mail tsth@simnet.is	