


GRUNNMYND – 1.HÆÐ
MKV. 1

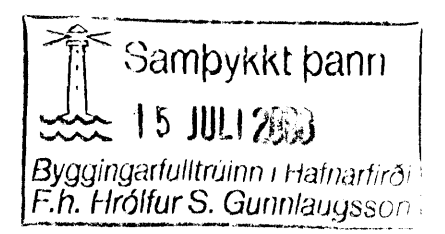

ÓTGÁFUERILL			
NÚMÉR:	DAGS:	SKÝRINGAR:	HANNAÐ:
B1	14.07.2008	BYGGINGARTEIKNING	SBSB/DM

DAGS. UNDRSKRIFTAR: 14.07.2008
 NAFN OG KT. SAMRÆMINGARHÖNDUÐAR: [Signature] 120173-3829
 UNDRSKRIFT SAMRÆMINGARHÖNDUÐAR: [Signature]

SKÝRINGAR:

- MERKINGAR:**
- SKOLPLÖGN
 - - - REGNVATNSLÖGN
 - - - JARÐVATNSLÖGN
 - OG — VATNSLÁS
 - STÓTUR Í GÓLFI
 - FALLPIPA
 - LEIÐSLA UPP
 - LEIÐSLA NIÐUR

- ST PÍPUR ÓR STEINSTEYPU
 PVC PÍPUR ÓR POLYVINYLKLÓRID
 PP PÍPUR ÓR POLYPROPYLEN
 PEH PÍPUR ÓR POLYETHYLEN
 J PÍPUR ÓR STEYPUJARNI
 PPDW PÍPUR ÓR STYRKTU POLYPROPYLEN

- HL HANDLAUG
 VS VATNSALERNI
 BK BADKER
 SB STEYPIBAD
 EV ELDHÓSVASKUR
 SV SKOLVASKUR
 PV ÞVOTTAVÉL
 RV RESTIVASKUR
 GN GÓLFNIDURFALL
 S STÓTUR
 SNF SVALANIDURFALL
 NF NIÐUFALL Á LÓÐ


ADRAR SKÝRINGAR:

EFNI Í GRUNNLÖGN SKAL VERA PVC.
 EFNI Í FRÁVEITULÖGN UTANHÖSS SKAL VERA PPDW OG PVC.
 EFNI Í FRÁVEITULÖGN INNANHÖSS SKAL VERA ÓR POLYPROPYLEN (PP). EFNI Í ÚTLOFTUNARLÖGN SKAL VERA ÓR PP.

BIL MILLI FESTINGA Á LÁRÉTTUM PLASTLEIÐSLUM SÉ MEST 10xD ÞAR SEM D ER YTRA ÞVERMÁL PÍPU.

ALLA FRÆRENNSLISLÖGN INNANHÖSS SKAL EINANGRA MÆD 25mm STEINULL OG VEFJA MÆD PLASTI. ALLT EFNI SKAL HÁFA LAGNAEFNISVOTTUN.

ÖLL MÁL Í mm.

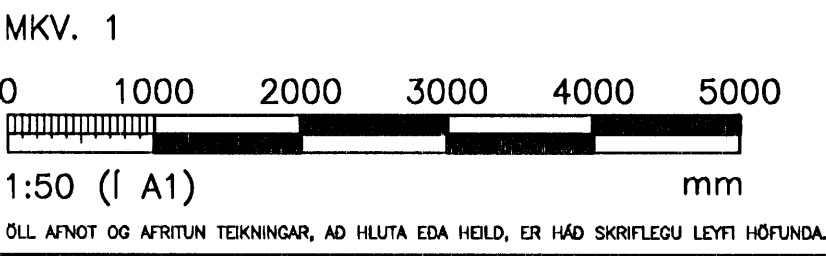

BREIÐVANGUR 46
HAFNARFJÖRDUR

HEITI TEIKNINGAR:			
FRÆRENNSLISLAGNIR GRUNNMYND – 1.HÆÐ			
MÆLI:	TEIKNAR:	GEYMSLUNÚMÉR:	VNR:
	SBSB		
HANNAÐ:	YRFARÐ:	MKV:	NR. TEIKNINGAR:
SBSB/DM			
DAGS. UNDRSKRIFTAR:	NAFN OG KT. HÖNDUÐAR:	P200	
14/7 2008	301269-35 89		
UNDRSKRIFT HÖNDUÐAR:	ÓTGÁFA:		
[Signature]	B1		