
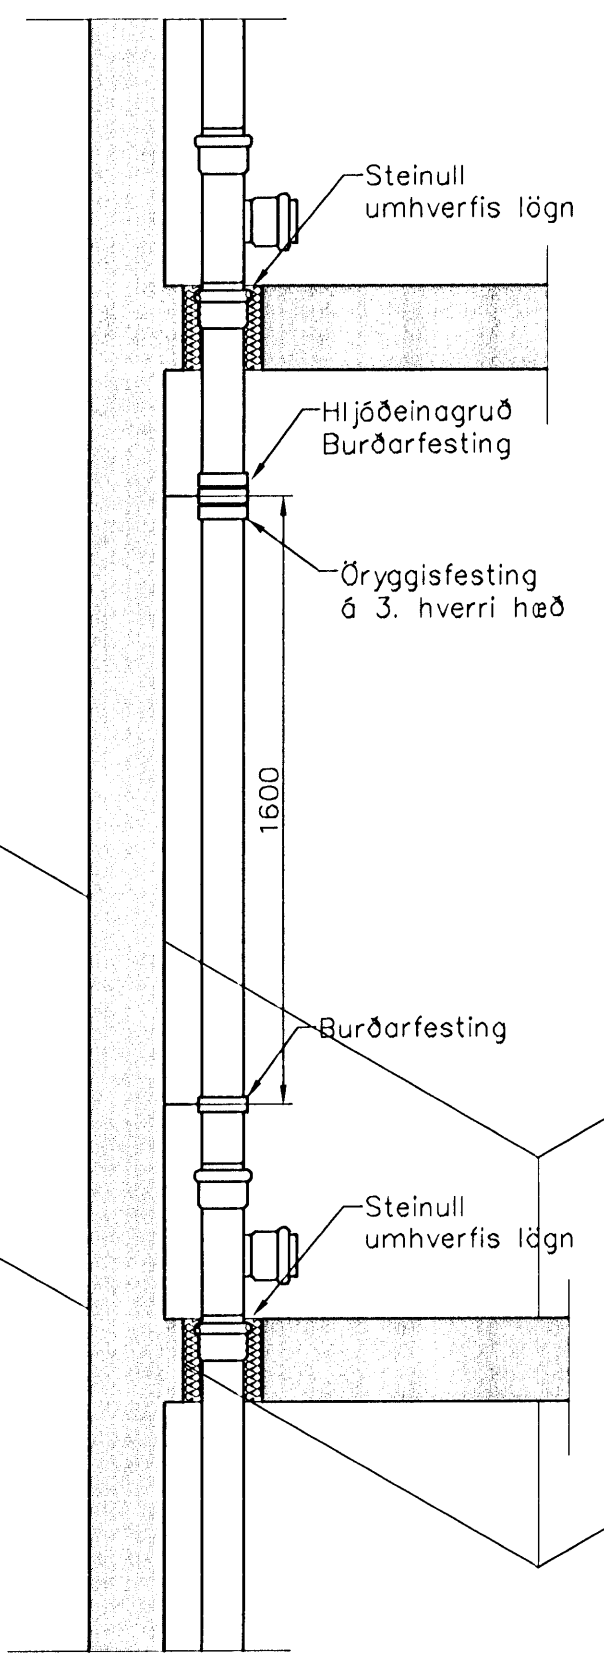


Byggingafráttari Hafnarfirði  
 Afgreitt bann  
 05 SEP 2008

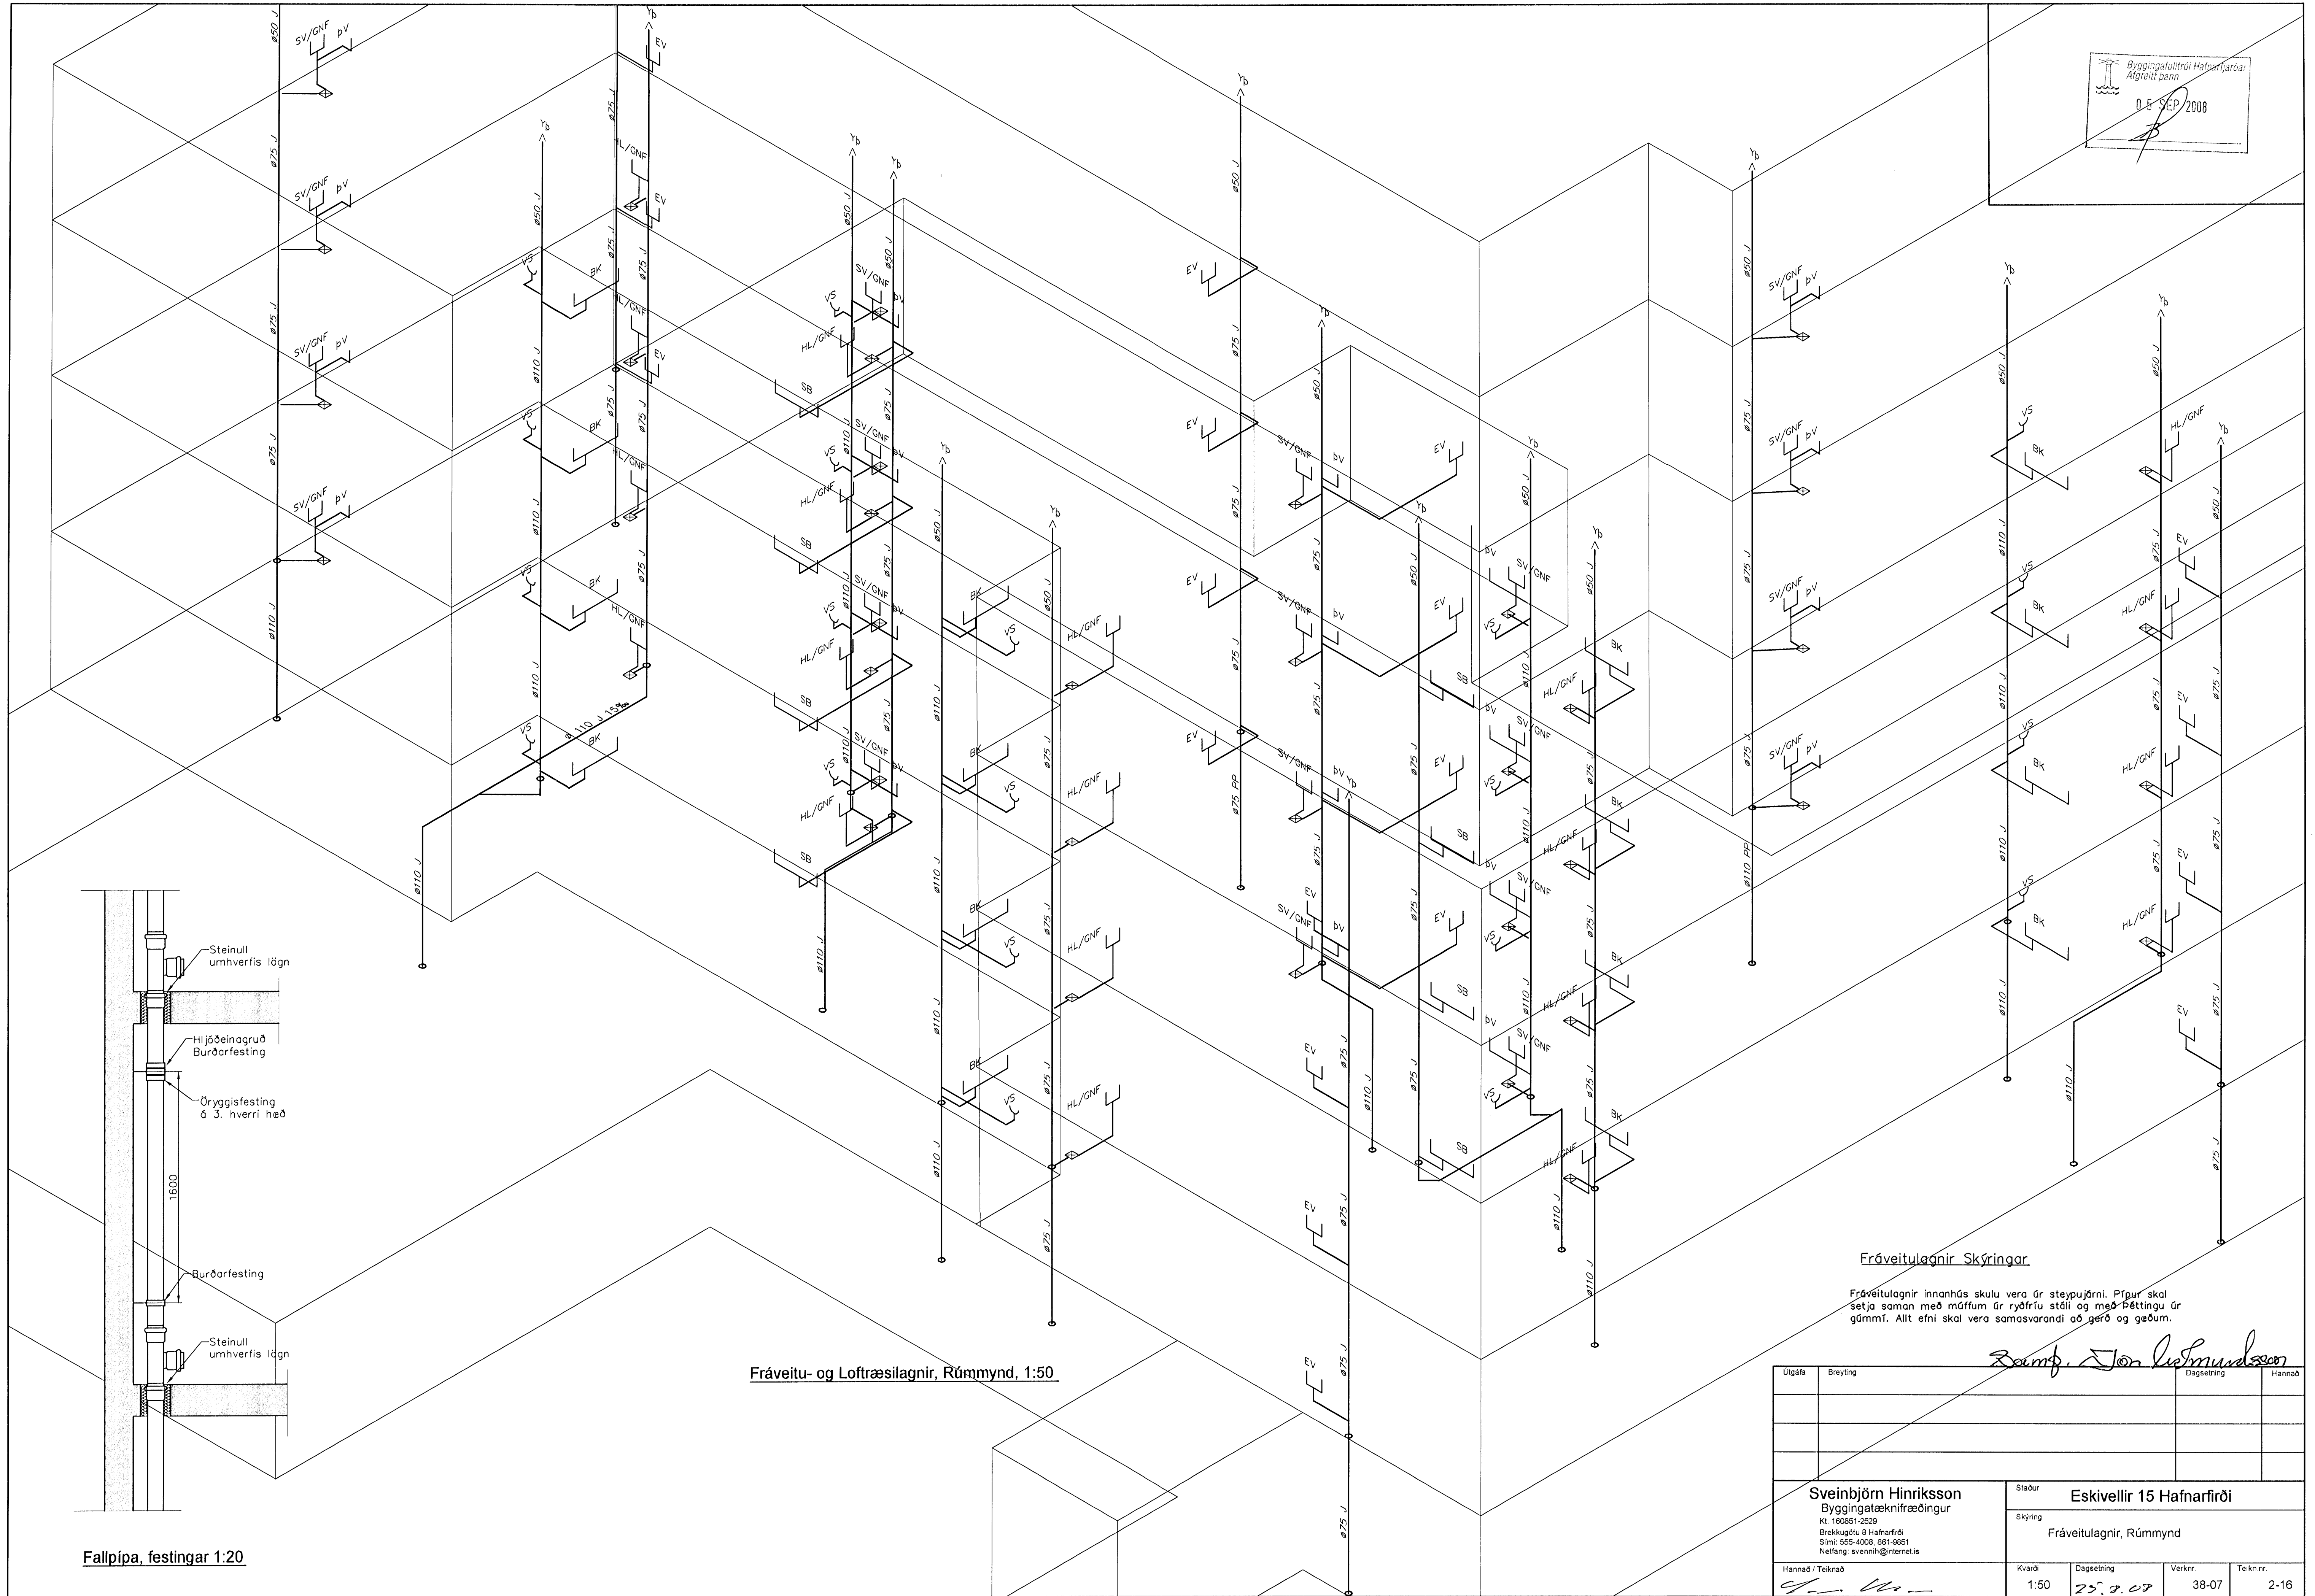

Fallþipa, festingar 1:20

Fráveitu- og Loftræslagnir, Rúmmynd, 1:50

Fráveitulagnir Skýringar

Fráveitulagnir innhúsa skulu vera úr steypujárni. Þfður skal setja saman með múttum úr ryðfriu stáli og með þéttingu úr gúmmí. Allt efni skal vera samasvarandi að gerð og gæðum.

*Sveinbjörn Hinriksson*

Útgáfa	Breyting	Dagsetning	Hannað
<b>Sveinbjörn Hinriksson</b> Byggingatæknifræðingur Kf 100851-2529 Brekkugötu 8 Hafnarfirði Sími: 555-4008, 861-9851 Netfang: svennis@internet.is		Staður <b>Eskivellir 15 Hafnarfirði</b> Skýring <b>Fráveitulagnir, Rúmmynd</b>	
Hannað / Teiknað	Kvarði	Dagsetning	Verknr. / Teikn. nr.
<i>[Signature]</i>	1:50	25.9.08	38-07 / 2-16