
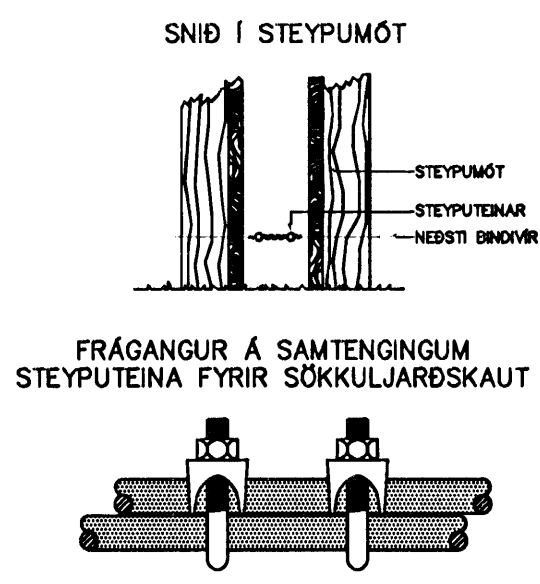


Máli 15/3 2008
Höfn

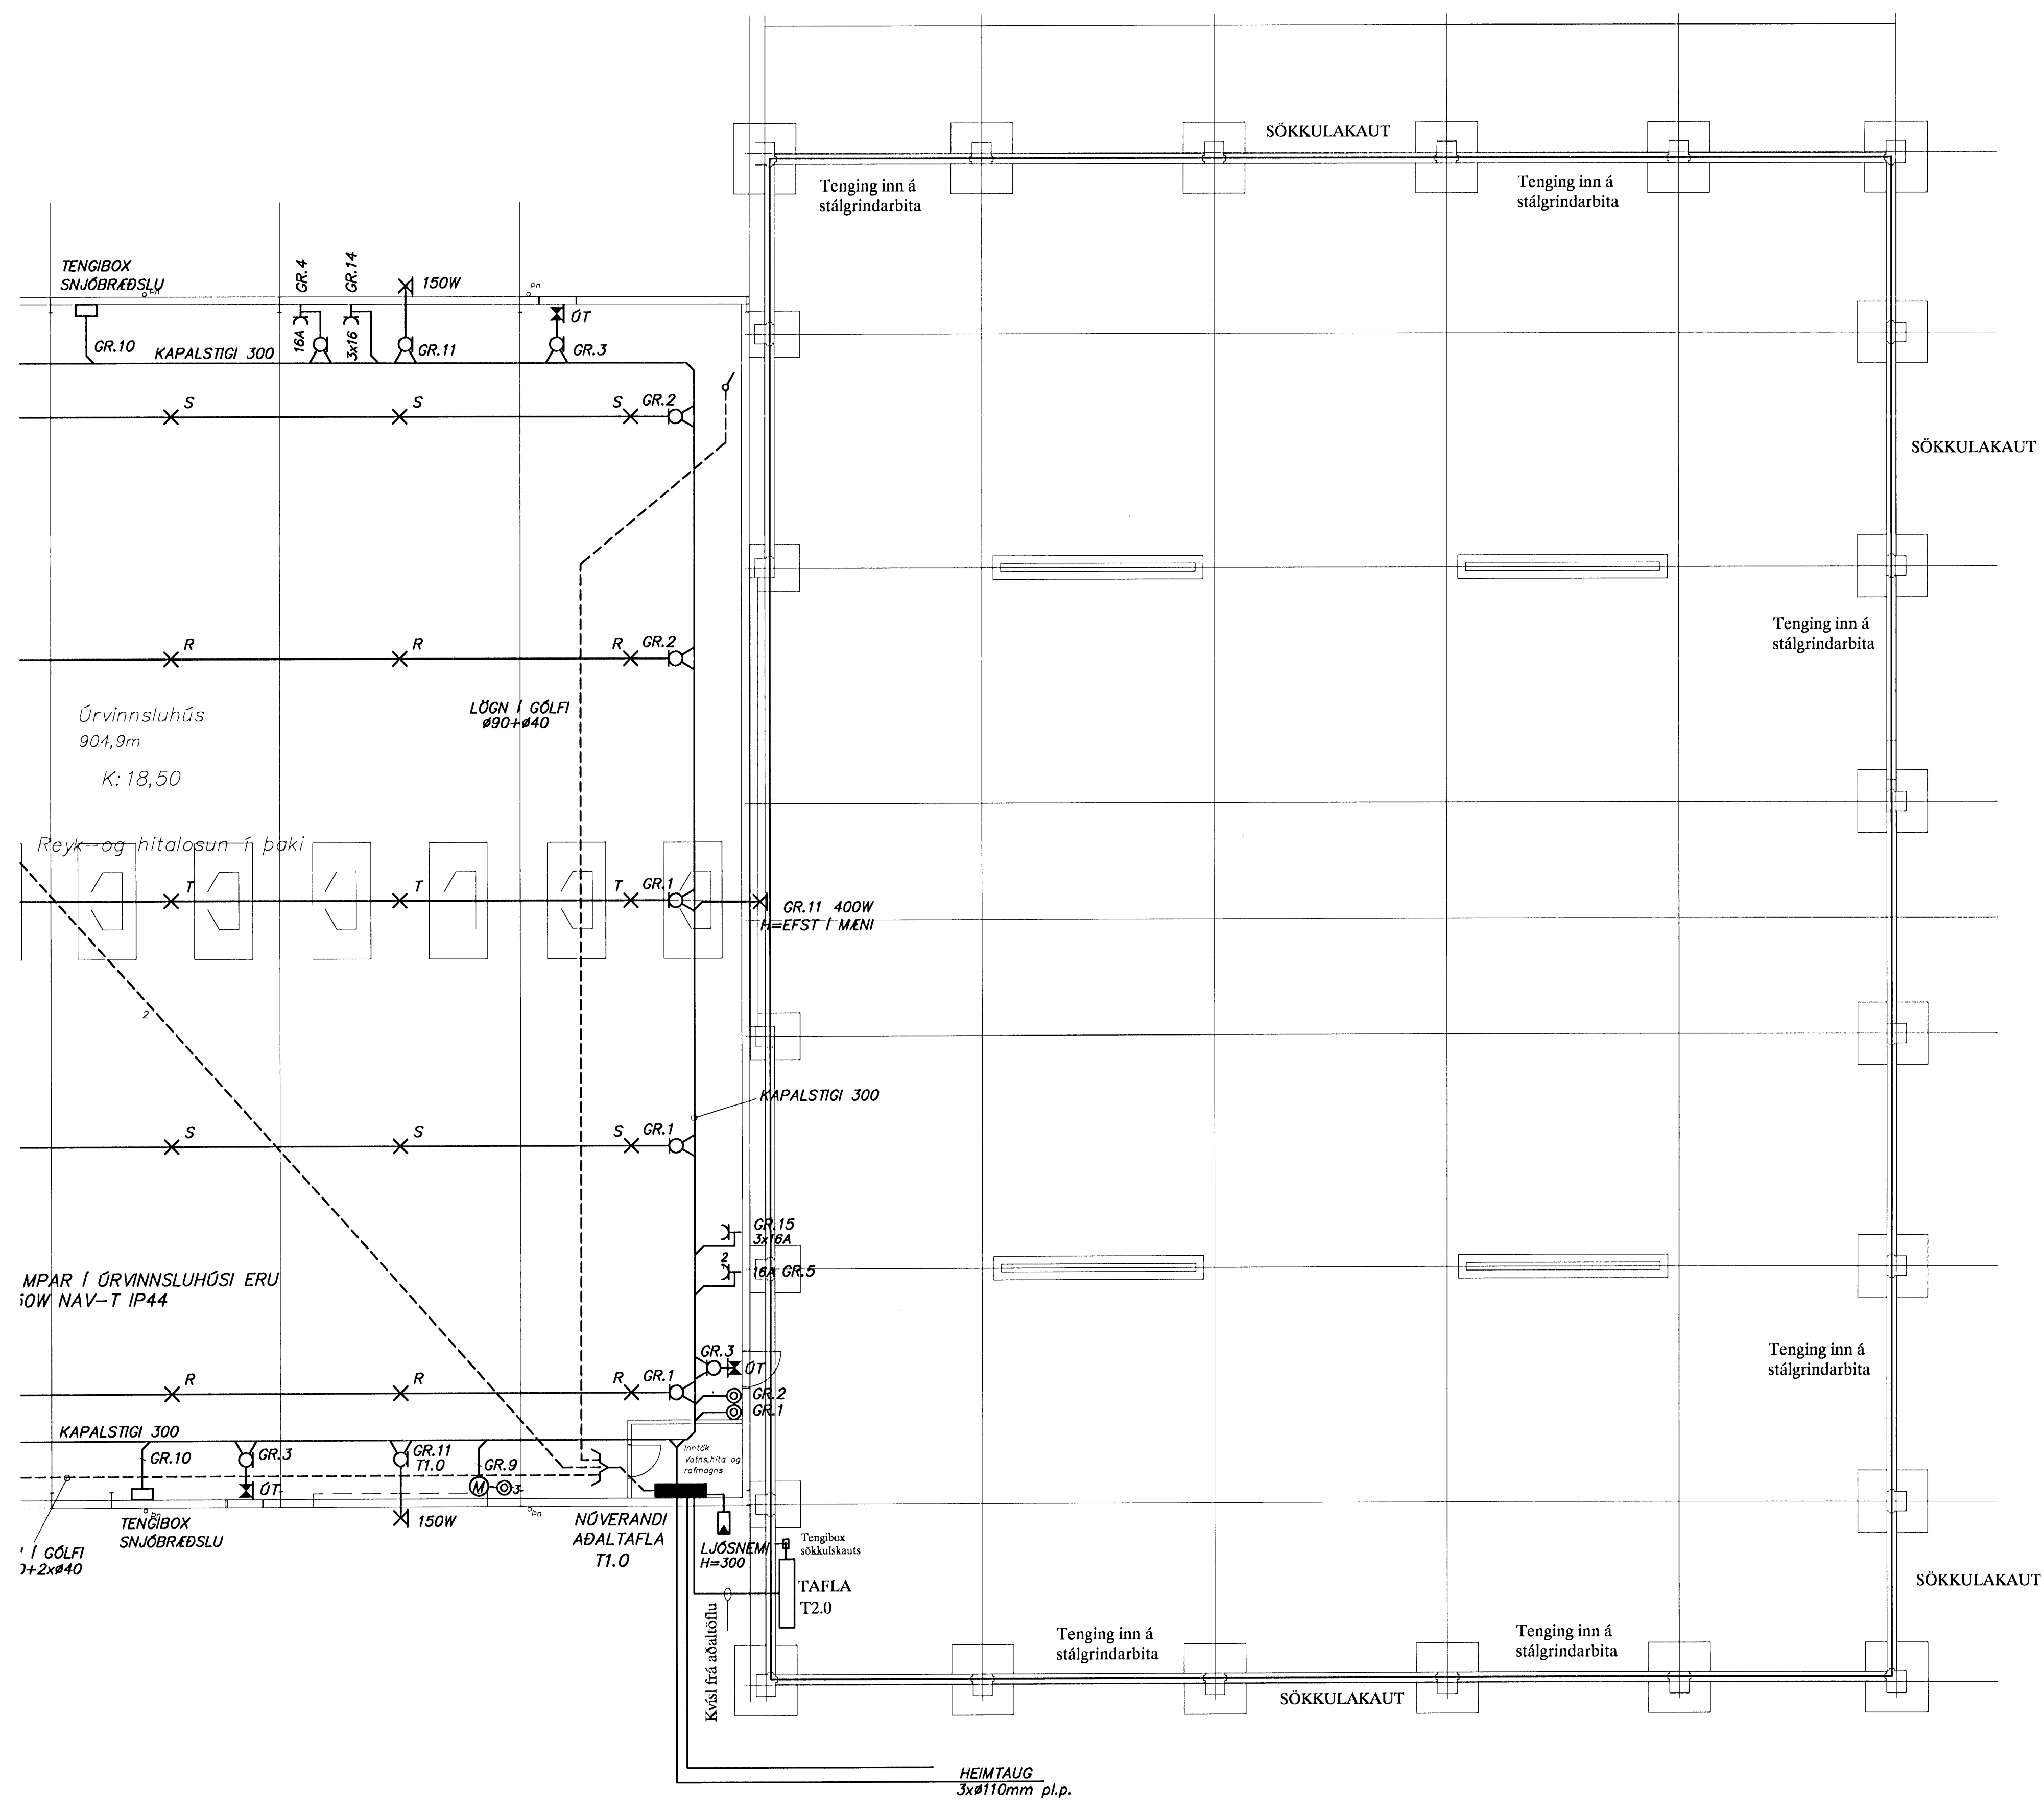

SKÝRINGAR
 LAGNIR ERU HULDAR 16mm PLASTPÍPUR OG TAUGAR 3x1,5.
 HÆÐ Á ROFUM SÉ 105 sm.
 TENGLAR VIÐ ROFA SÉU Í SÖMU HÆÐ OG ROFAR.
 HÆÐ Á TENGLUM SÉ 20sm.
 HÆÐ Á VEGGLJÓSUM YFIR VÖSKUM SÉ 210sm.
 MÁLSTRAUMUR ROFA SÉ 10A, EN TENGLA 16A.
 NEMA ANNARS SÉ GETID

L = SÍÓNVARP, F = BÆJARSÍMI, T = HITANEMAR F. GÓLFHITA H=160sm
 H = HÁTALARADÓSIR H=20sm, DS = DYRASÍMI H=130sm

☐ REYKSKYNJARI jóniskur
 ☐ REYKSKYNJARI optískur
 ○ HREYFISKYNJARI ÞJÓFAVARNARKERFIS H= VÍLOFT

14/6 '08 Þorvaldur Sigvaldsson 240.545-4119

BERGHELLA 1 HAFNARFIRÐI		MAV: 1:100	
VIÐBYGGING RAFLÖGN		TEK.NR. 2	
SÍÐASTA TNR.		TNR. AF ÚTG.	
A	08-07-03	HEIMTAUGARTEIKNING	T.S. T.S. 220146-2439
ÚTG.	DAGS.	TEIKN. HANNAÐ	KENNITALA
SAMPYKKT		KERNITALA	
TERA S/F		RAFMAGNSVERKFRÆÐISTOFA EDDMUND BÆLLERSEN TRAUSTRÁVEIÐJÓRNSSON RAFMAGNSÍÐNFR. SÍMI 5887390	
GEMSLUNN		SÍMI 5887390	
A		A	