

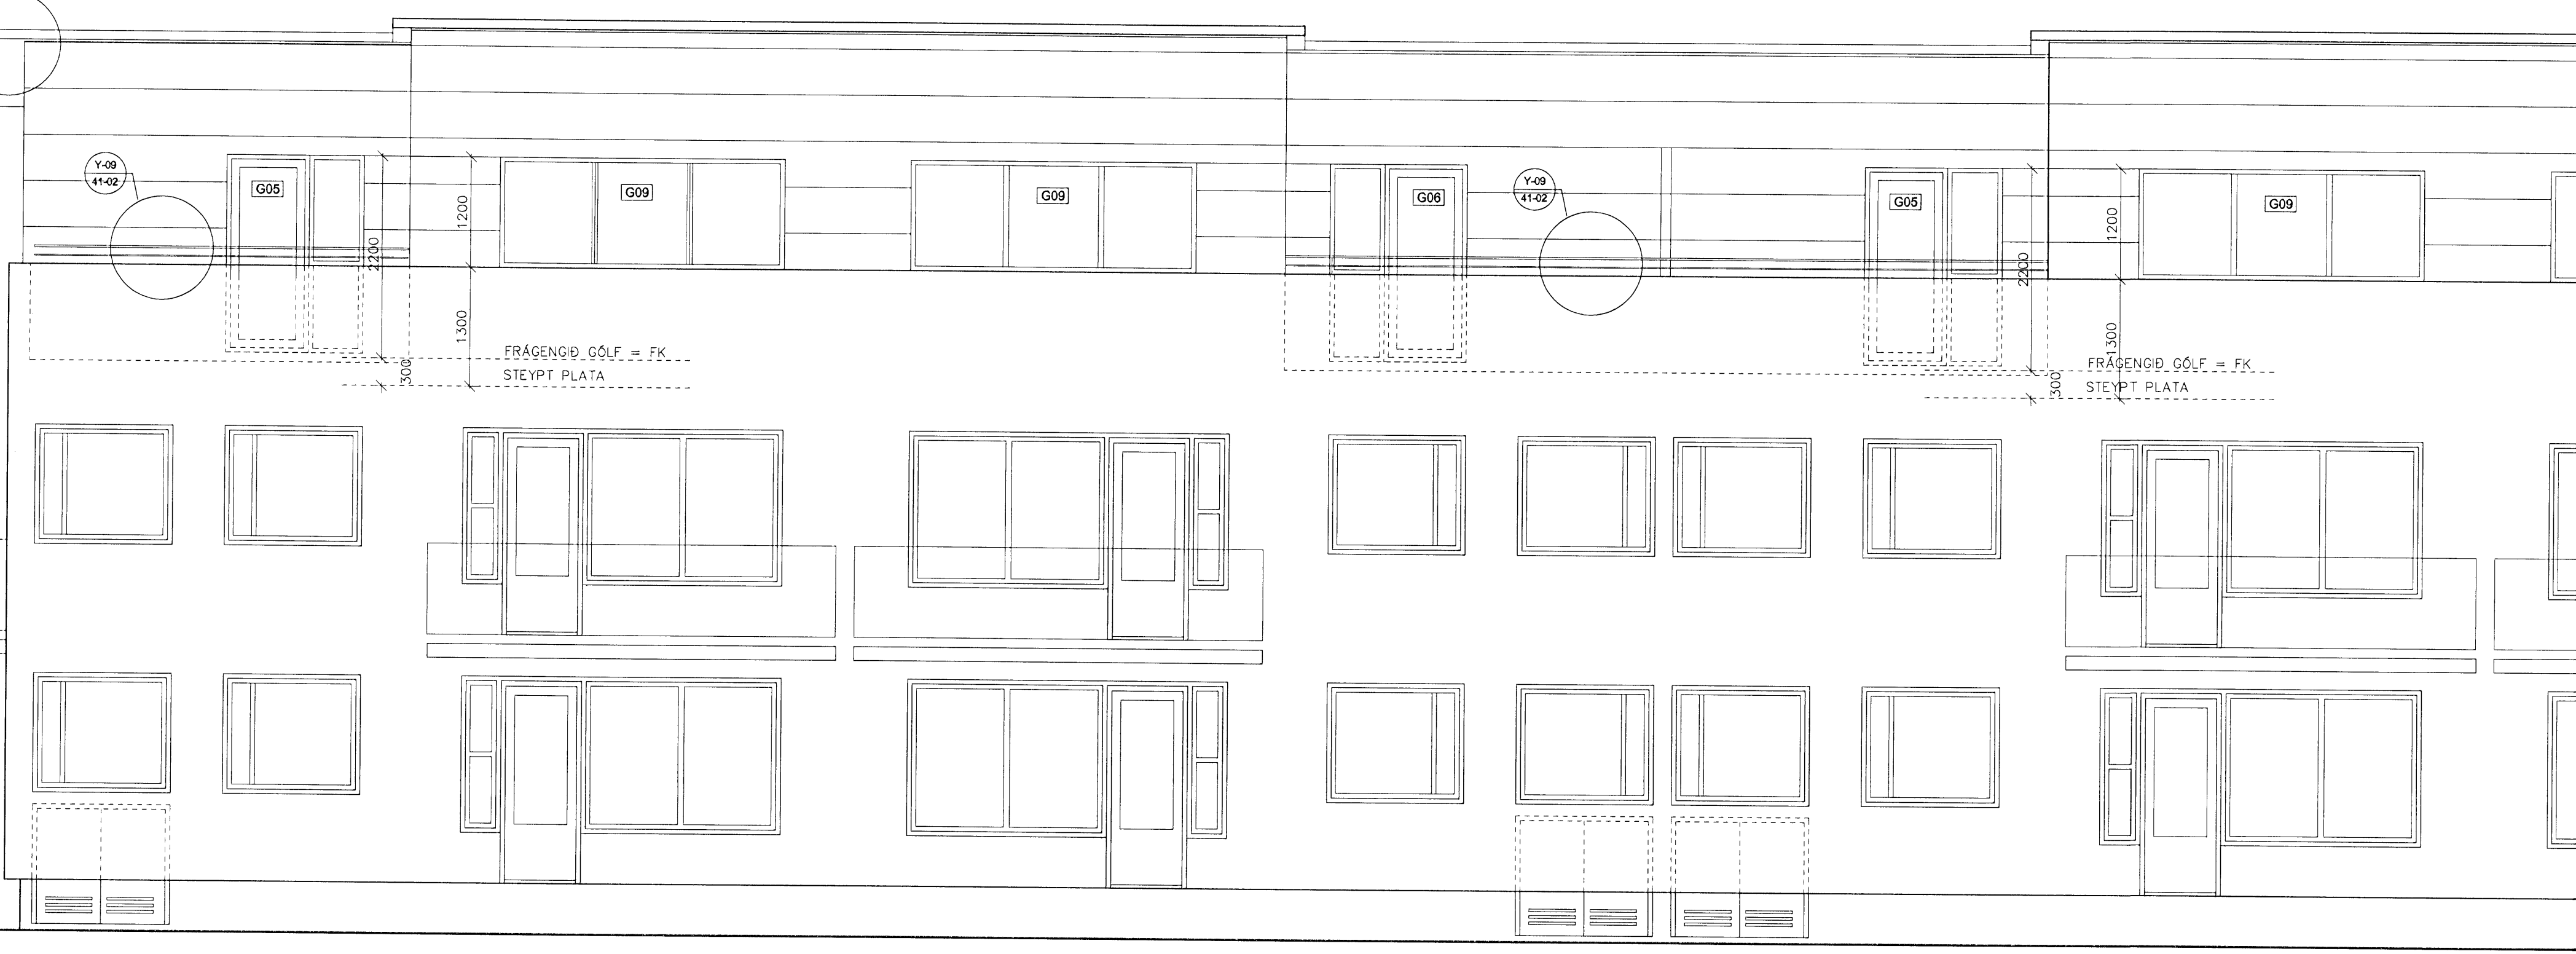


Y-08
41-02

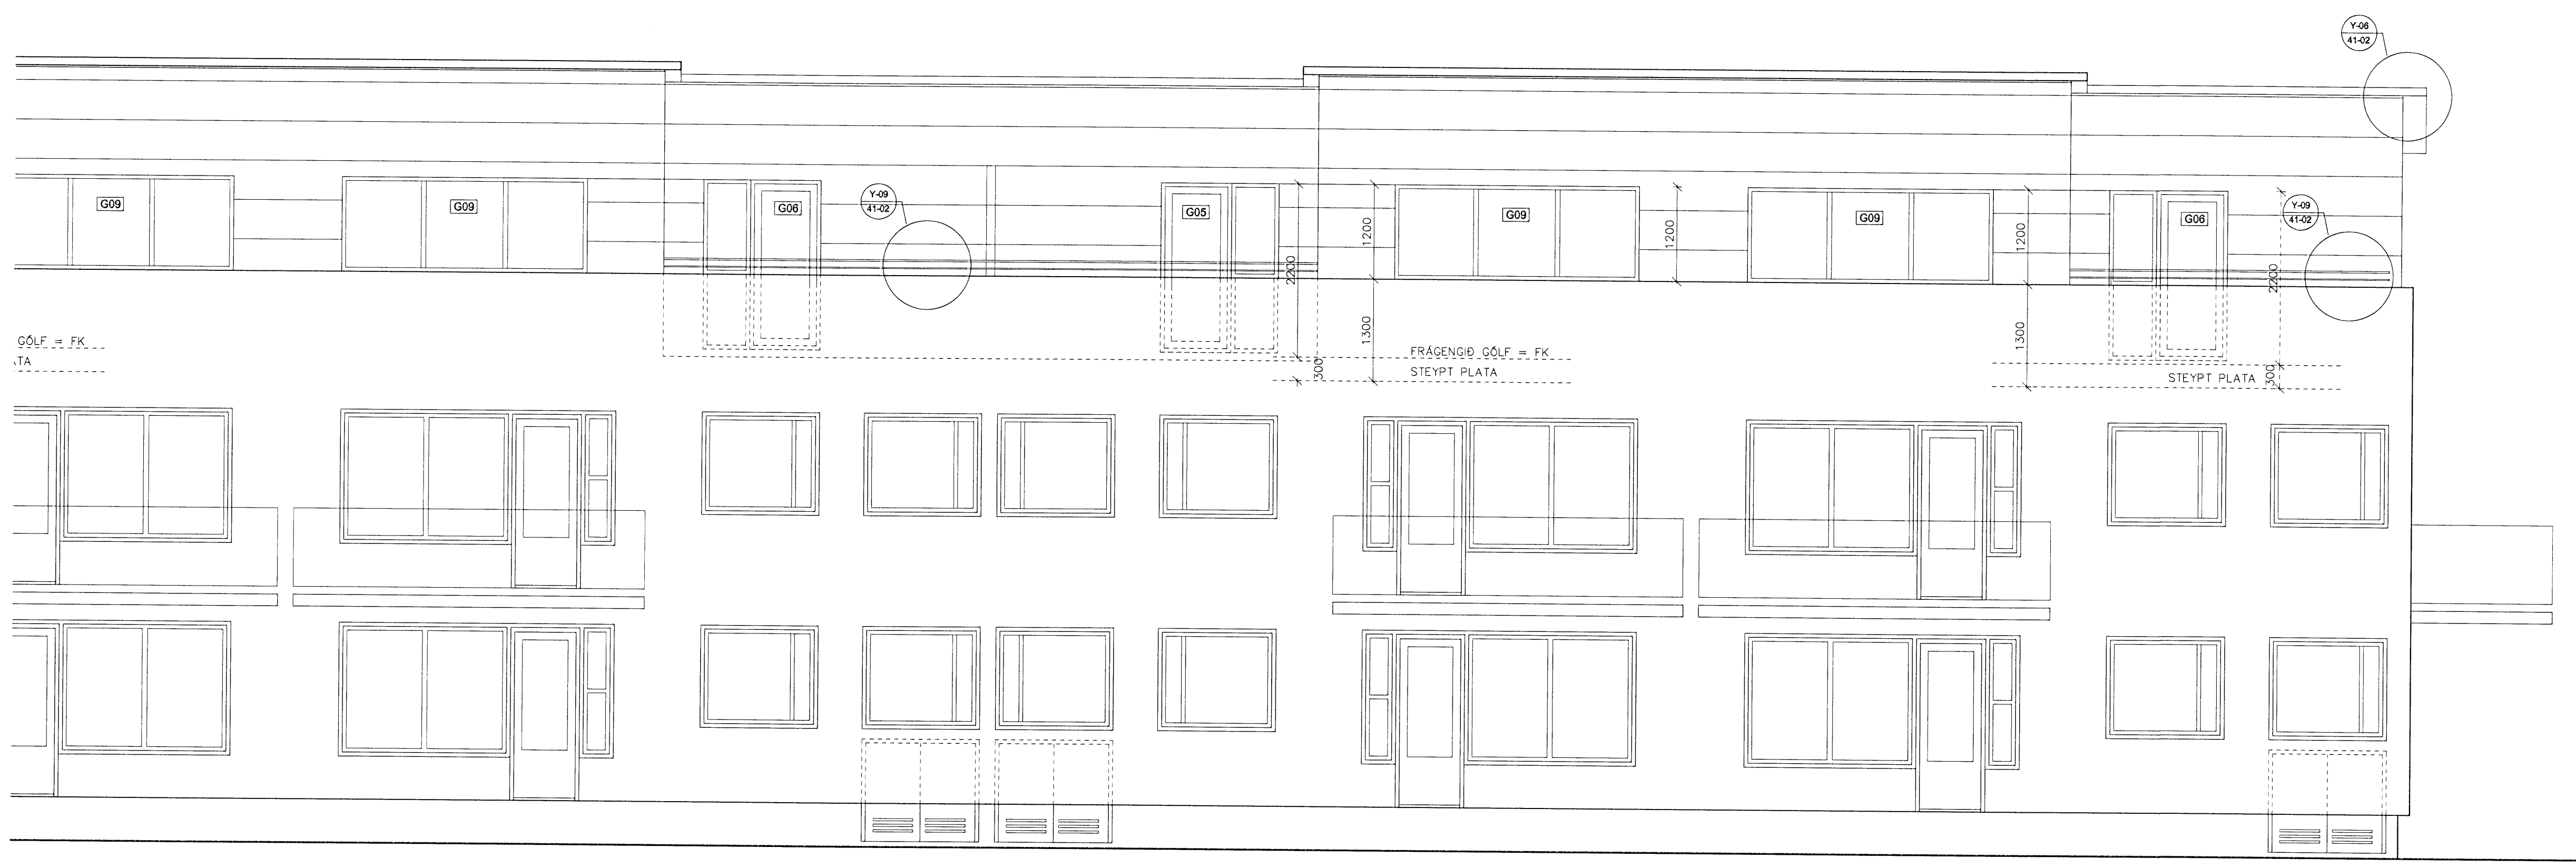

ÚTLIT VESTUR

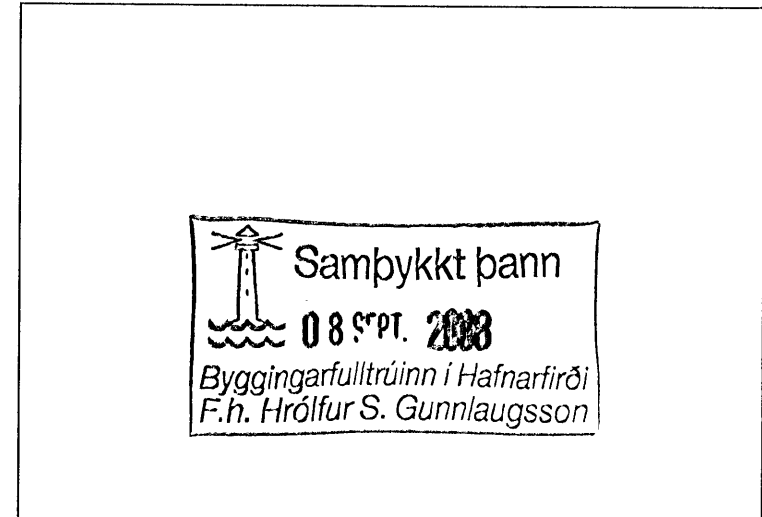

STADSETNING GLUGGA Á EFSTU HÆÐ PARF AD MÍÐAST VIÐ STADSETNINGU GLUGGA Á HÆÐUM FYRIR NEÐAN

VERKTEIKNINGAR

endurskóðun:	dags:	teikn.:	yfirf.:
A: Elhangrun er sett utan á úteggil í stað innan	14.04.08	IH/SM	IH/SM
B: Ofanbyggingu breitt í ketta byggingu	18.08.08	IH/SM	IH/SM
C:			
verk:	SMYRLAHRÁUN 43 - 47		
efni:	ÚTLIT VESTUR		
staðgreinir:	122310		
landnúmer:	1400-1-79600430		
verkkaupi:	-		
kt. verkkaupa:	-		
mælikvarði:	1:50	Skráarheiti:	
frumstærð blaðs:	A1	verknr.:	07-012
teiknað:	IH	dagsetn.útgáfu:	20.02.2008
yfirarið:	SM	endurskóðað:	

arkítika
arkitektar

Bólholt 4, 105 Reykjavík sími: 578 3900 arkítika@arkítika.is www.arkítika.is
kt: 431005-0340

Ingunn H Hafstað arkitekt fal
kt: 020861-7469
Sigríður Mörsk arkitekt
kt: 081183-4649

VERKTEIKNING NR. **20-31**

Teikning þessi er útgáfa af undirrituðum fyrir hönd eignaða höfundarstíttar. Arkítika ehf.
Teikningu þessa má ekki afrita með neinum hætti án skriflegs leyfis höfundar.