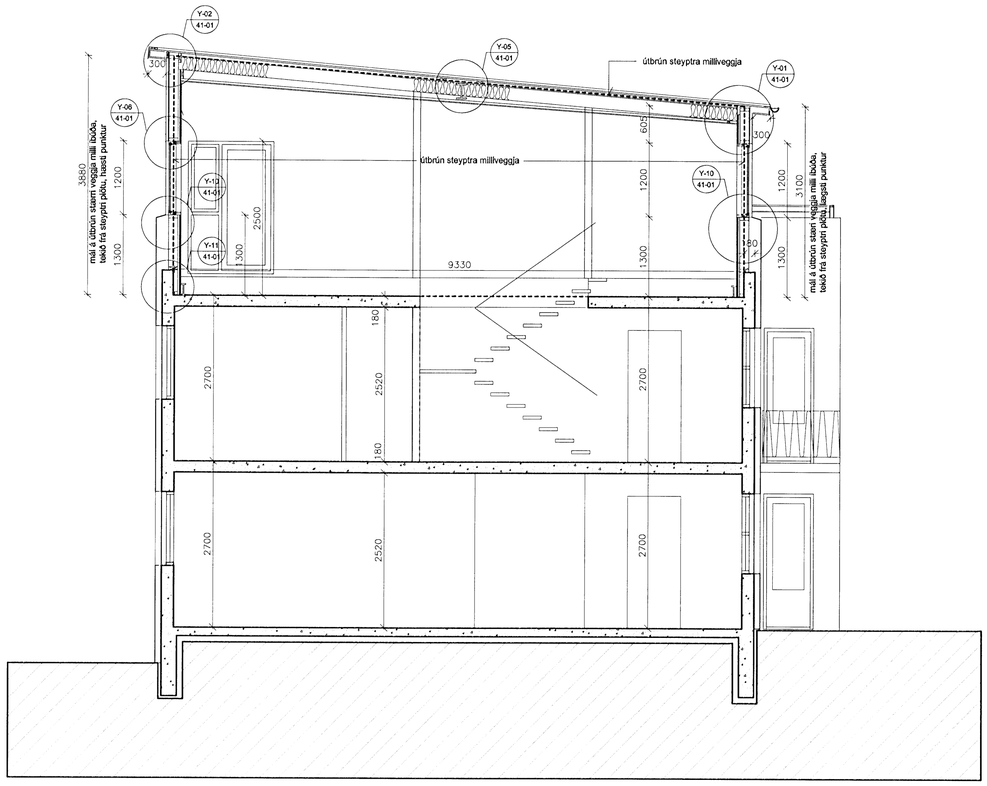

SNEIÐING A - A

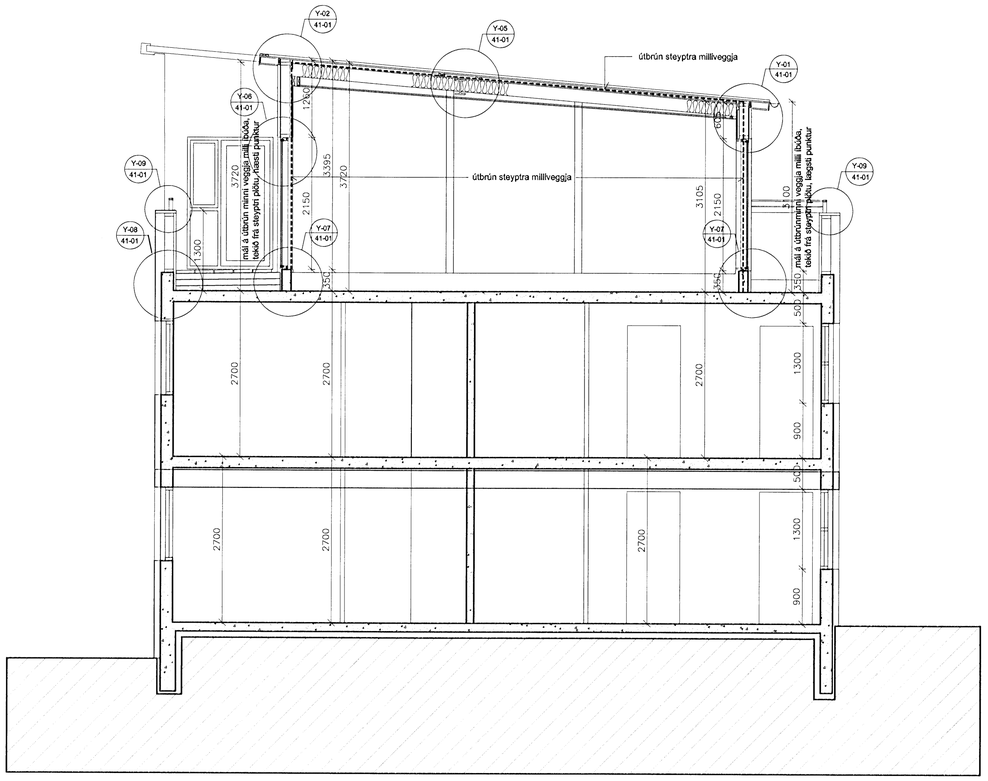

SNEIÐING B - B

Samþykkt þann
08 SEPT. 2008
Byggingarfulltrúinn í Hafnarfirði
F.h. Hrólfur S. Gunnlaugsson

VERKTEIKNINGAR

endurskoðun:	dags:	teikn.:	yfirf.:
A: Einangrun er sett utan á útveggi í stað innan	14.04.08	IH/SM	IH/SM
B: Ofanábyggingu breytt í létta byggingu	18.08.08	IH/SM	IH/SM
C:			

verk: **SMYRLAHRAUN 43 - 47**

efni: **SNEIÐINGAR**

staðgreinir: 122310
landnúmer: 1400-1-79600430

verkkaupi: -
kt. verkkaupa: -

mælikvarði:	1:50	Skráarheiti:	
frumstærð blaðs:	A1	verknr:	07-012
teiknað:	IH	dagsetn.útgáfu:	20.02.2008
yfirfarið:	SM	endurskoðað:	

a r k t í k a
a r k i t e k t a r
Bolholt 4, 105 Reykjavík sími: 578 3900 arktika@arktika.is www.arktika.is
kt: 431005-0340

Ingunn H Hafstað arkitekt fal
kt: 020861-7469
Sigríður Maack arkitekt
kt: 081163-4649

VERKTEIKNING NR. **20-20**

Teikning þessi er útgefin af undirrituðum fyrir hönd eignanda höfundarréttar, Arktika ehf.
Teikningu þessa má ekki afrita með neinum hætti án skriflegs leyfis höfundar.