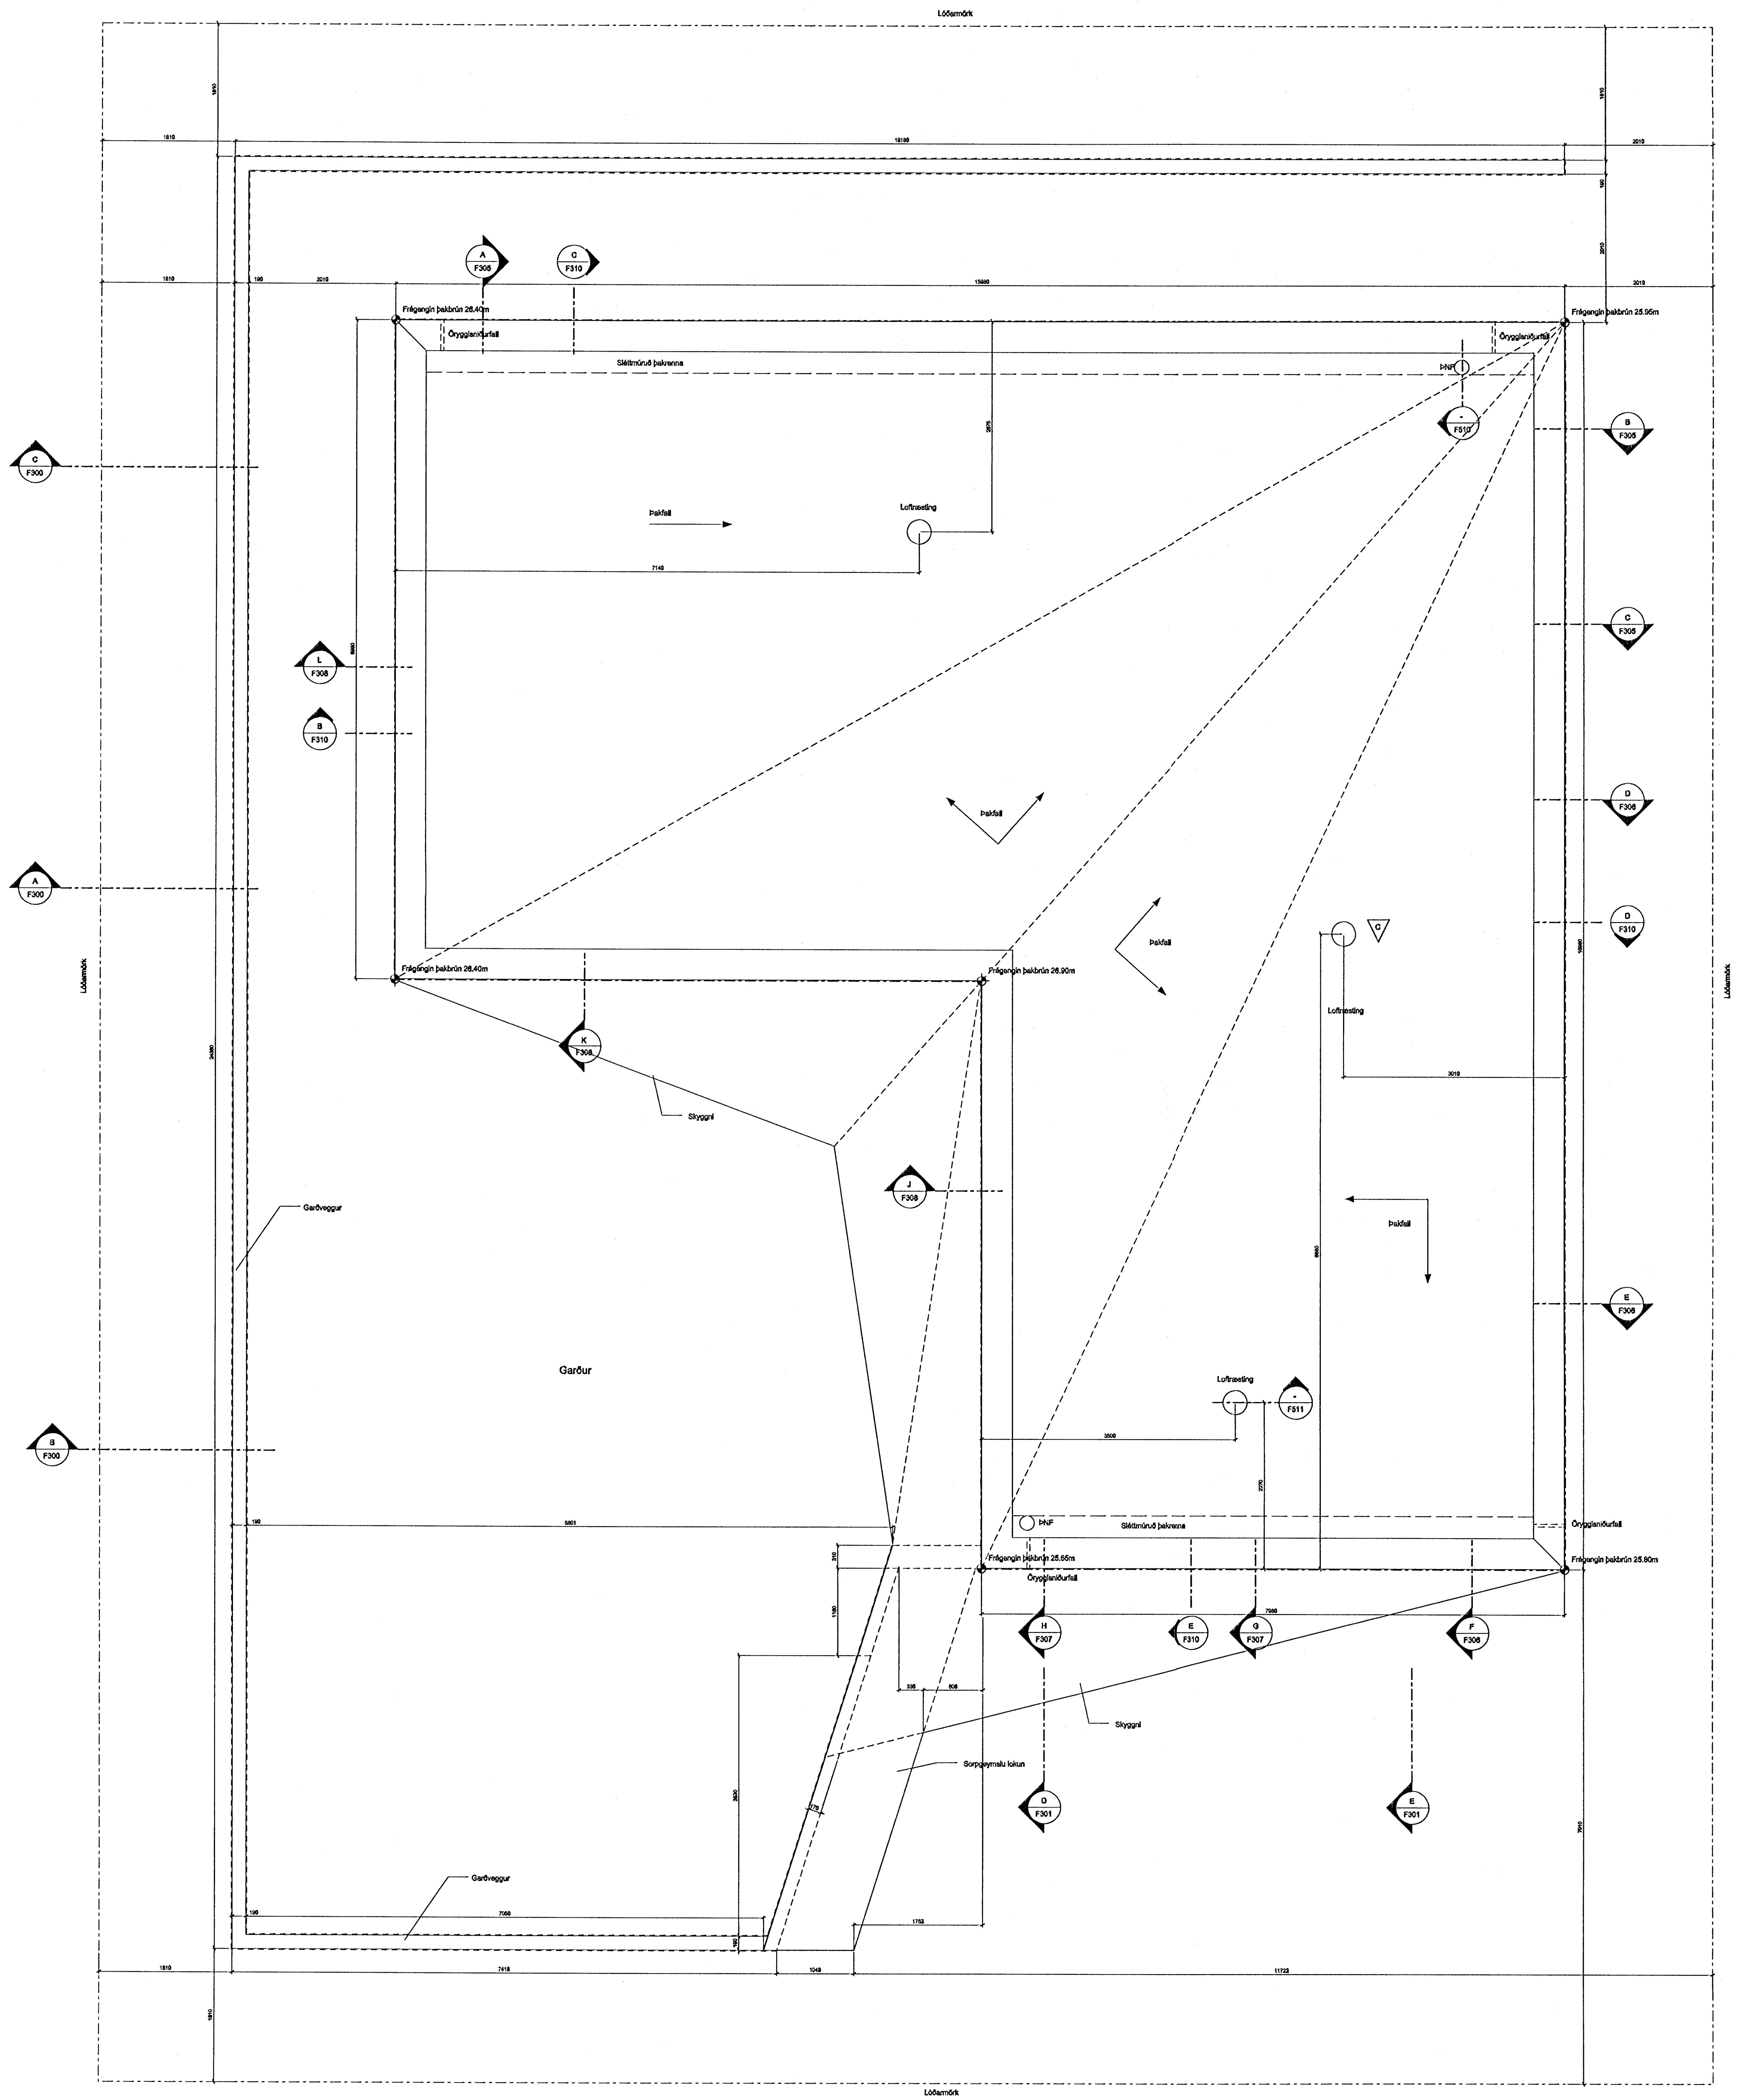

Samþykkt þann
10 SEPT. 2008
Byggingarfulltrúinn í Hafnarfirði
F.h. Hrólfur S. Gunnlaugsson

Allar málsetningar eru í millimetrum. Teikningar eru einungis leiðbeinandi. Mál skulu ekki tekin af teikningum, misræmi í teikningum eða verklýsingum tilkynnist arkitektum strax. Lesa skal teikningar með viðeigandi verklýsingum ásamt teikningum eða verklýsingum annara hönnuða.

Breytingar

Útg. Dags Breyting

Jeffrey P Turko AA(Dipl)

Guðjón Þ Erlendsson BA(hons) AA(Dipl)
Kt. 150870-4889

Verkkaupi	Hjalti Einarsson kt. 110438-2499 Kristjana G Johannesdóttir kt. 200748-3669
Verk	Fléttuvellir 21
Titill	Þak grunnmynd
Staða	Til Smíði
Útg.	A
Dags	01.01.06
Verknúmer	0001
Teikning	F210
Stærð	1:50

NEKTON
ARCHITECTURAL DESIGN

UNIT 51
REGENTS STUDIO
8 ANDREWS ROAD
LONDON E8 4QN
UNITED KINGDOM

Nekton Design
e: info@nekton.org