

SKÝRINGAR

SKYGGÐ SVÆÐI TÁKNA VEGGI FYRIR OFAN BOTNPLÖTU.
 ÓSKYGGÐ SVÆÐI TÁKNA OP SEM NÁ NIÐUR Á BOTNPLÖTU.

BENDING:

Í ALLA VEGGENDA Í 250mm - 300mm ÞYKKUM VEGGJUM KOMI 2 K16 BUNDINN Í LYKKJUR.
 Í ALLA VEGGENDA Í 150mm - 200mm ÞYKKUM VEGGJUM KOMI 2 K12 BUNDINN Í LYKKJUR.
 LYKKJUR SKULU VERA K10/c200 L = Yx500.

STEYPUHLIJA: SJÁ BL.NR. 06811-B007

HÆÐ FRÁ NEDRI BRÚN UNDIRSTÖÐUVEGGJA AD EFRI BRÚN PLÖTU SKAL AD LÁGMARKI VERA 750mm NEMA ANNAD SÉ TEKID FRAM Á TEIKNINGUM.


TENGIJARN UPP Í KJALLARAVEGGI ERU K10c/c200 Í BÁÐAR BRÚNIR OG STANDA MINNST 500mm UPP FYRIR EFRI BRÚN PLÖTU.

TIL VÍSANIR:
 ALMENNAR SKÝRINGAR: SJÁ BL.NR. 06811-B000
 MÁLSETNINGAR Á VEGGJUM: TEIKNING ARKITEKTS
 KÓTAR: TEIKNING ARKITEKTS
 GÖT Í UNDIRSTÖÐUVEGGJUM: TEIKNING LAGNAHÖNNUDA

BROTPOLSFLOKKUR STEYPU:
 SJÁ BL.NR. 06811-B000

[Signature]
 Kt. 110-57-2789

KAPLAKRIKI

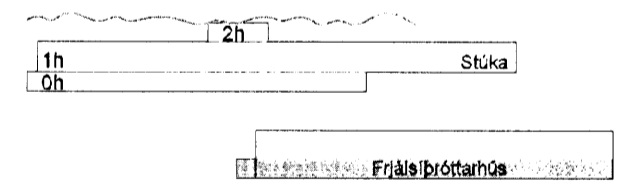

C	02.12.08	Skilum G. H. J. og K bætt inn á teikningu	HJ/BIB
B	27.08.08	Hæðarkóða breytt	HJ/BIB
A	08.07.08	Ný SNID C1 OG D1	HJ/BIB
Útg.	Dags.	Skýring	Hannabryfirind



VERKFRÆÐISTOFA

BÆJARHRAUN 20 • 220 HAFNARFJÖRDUR • KENNITI: 710786-2899
 vsb@vsb.is • Sími 585 8600 • Fax 585 8610 • www.vsb.is

Áritun sérhönnuðar Bygm Gústafsson Kt:180550-4889 <i>[Signature]</i>			
Verkefni KAPLAKRIKI HAFNARFIRÐI			
Verkhúsi Burðarvirki Undirstöður fjálsjpróttahúss Sníð og sémyndir			
Hannabryfirind	Teiknað	Yfirfarið	Kvarði
HÓJ/MS	HÓJ/BIB	1/20	/ A1
Dags.	Verkefni	Teikning	Útgáfa
18.03.2008	06811	B B2-7	C

