



Samþykkt þann  
**16 DEC 2008**  
 Byggingafulltrúinn í Hafnarfræði  
 F.h. Hrólfur S. Gunnlaugsson

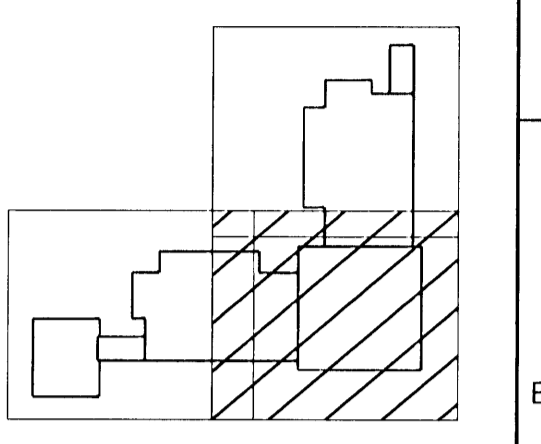

**SKÝRINGAR**

- 1- ALMENNAR SKÝRINGAR SJÁ B001-B004
- 2- JÁRNABENDING Í VEGGJUM ER
  - K10c200 LÖDRÉTT
  - K10c250 LÁRÉTT
  - Í BÆDI BYRGDI
  - NEMA ANNAD SÉ TEKID FRAM

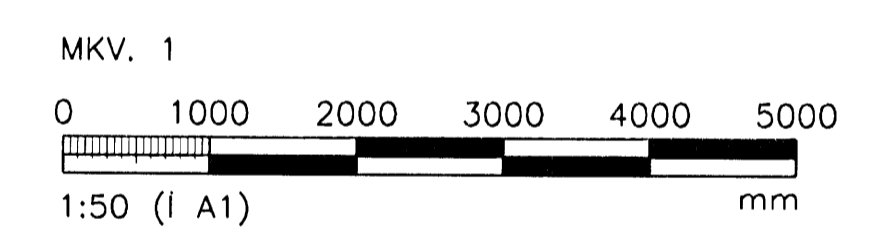

ÚTGÁFUERILL					
NR.	DAGS.	SKÝRINGAR	HA.	YF.	SP.
B1	01.09.08	BYGGINGATEIKNING	THJ		
B2	10.10.08	SNÍÐ 31 Á UNDIRSTÖÐU	VS	LÁ	

DAGS. UNDIRSKRIFTAR NAFN OG KT. SAMRÆMINGARHÖNNUÐAR  
 SIGURLAUG SIGURJÓNSDÓTTIR 060767-8319

UNDIRSKRIFT SAMRÆMINGARHÖNNUÐAR

**MANNVIT**  
 VERKFRÆDISTOFA

GRENNASVEGI 1, 108 REYKJAVÍK, Sími: 422 3000, FAX: 422 3001  
 VEFFANG: www.mannvit.is NEIFANG: mannvit@mennvit.is

HEITI VERKS:  
**BJARKAVELLIR 3**  
 LEIK- OG GRUNNSKÓLI

HEITI TEIKNINGAR:  
 BURÐARVIRKI  
 BOTNPLATA  
 GRUNNMÝND

TEIKNAD:	JBD	BLAD NR.	N. BL. NR.	TÖLVUSKRÁ:	VNR:
HANNAD:	THJ	YFIRFARID:	MKV:	B111-113.dwg	3.151.240
DAGS. UNDIRSKRIFTAR	10/10/08	NAFN OG KT. HÖNNUÐAR:	MANNVIT	430572-0169	<b>B112</b>
UNDIRSKRIFT HÖNNUÐAR	<i>[Signature]</i>	UNDIRSKRIFT HÖNNUÐAR	<i>[Signature]</i>	ÚTGÁFA:	B2

GÖLLMUND OG PARTIUR TEIKNINGAR- OG HEILITA LÍDA HEILD ER HÁÐ SKIPELLOU LITLÓUNINGA