



KAPLAKRIKI

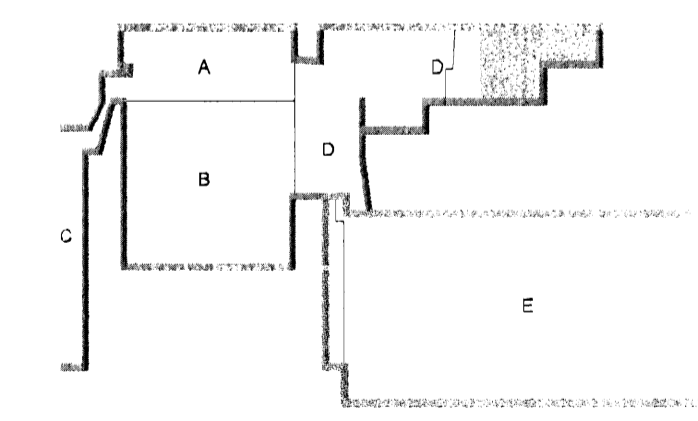

C	09.12.08	Breytt lagna	BS/SÁS
B	11.07.08	Breytt stærðir og lagna	KM/SÁS
A	23.11.07	Verktækning	KM/SÁS
Útg.	Dags.	Skýring	Hannað/Yfirfarð

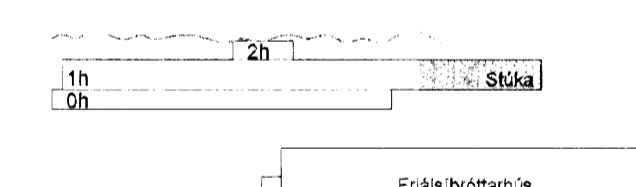

**VERKFRÆDISTOFA**  
 BÆJARHRAUN 20 · 220 HAFNARFJÖRÐUR · KENNIT. 710796-2899  
 vsb@vsb.is · Sími 585 8600 · Fax 585 8610 · www.vsb.is

Aritun sérhönnuðar Sveinn Áki Sverrisson Kt. 230855 5609					
Verkhúsið					
KAPLAKRIKI					
HAFNARFIRÐI					
Verkhúsið					
Lagnir					
Vatnsúðalagnir					
Rúmmynd					
Hannað	Teknað	Yfirfarð	Kvarði	/A1	Síða
BS	BS	SÁS	1:50		-
Dags.	Verkhúsið	Tekning	Útgáfa		
30.04.07	06811	A P694	C		

V:\2008\0621\06211\_Kaplakriki\Firðir\06211\_A\_P6\_Rúmmynd.dwg