


12

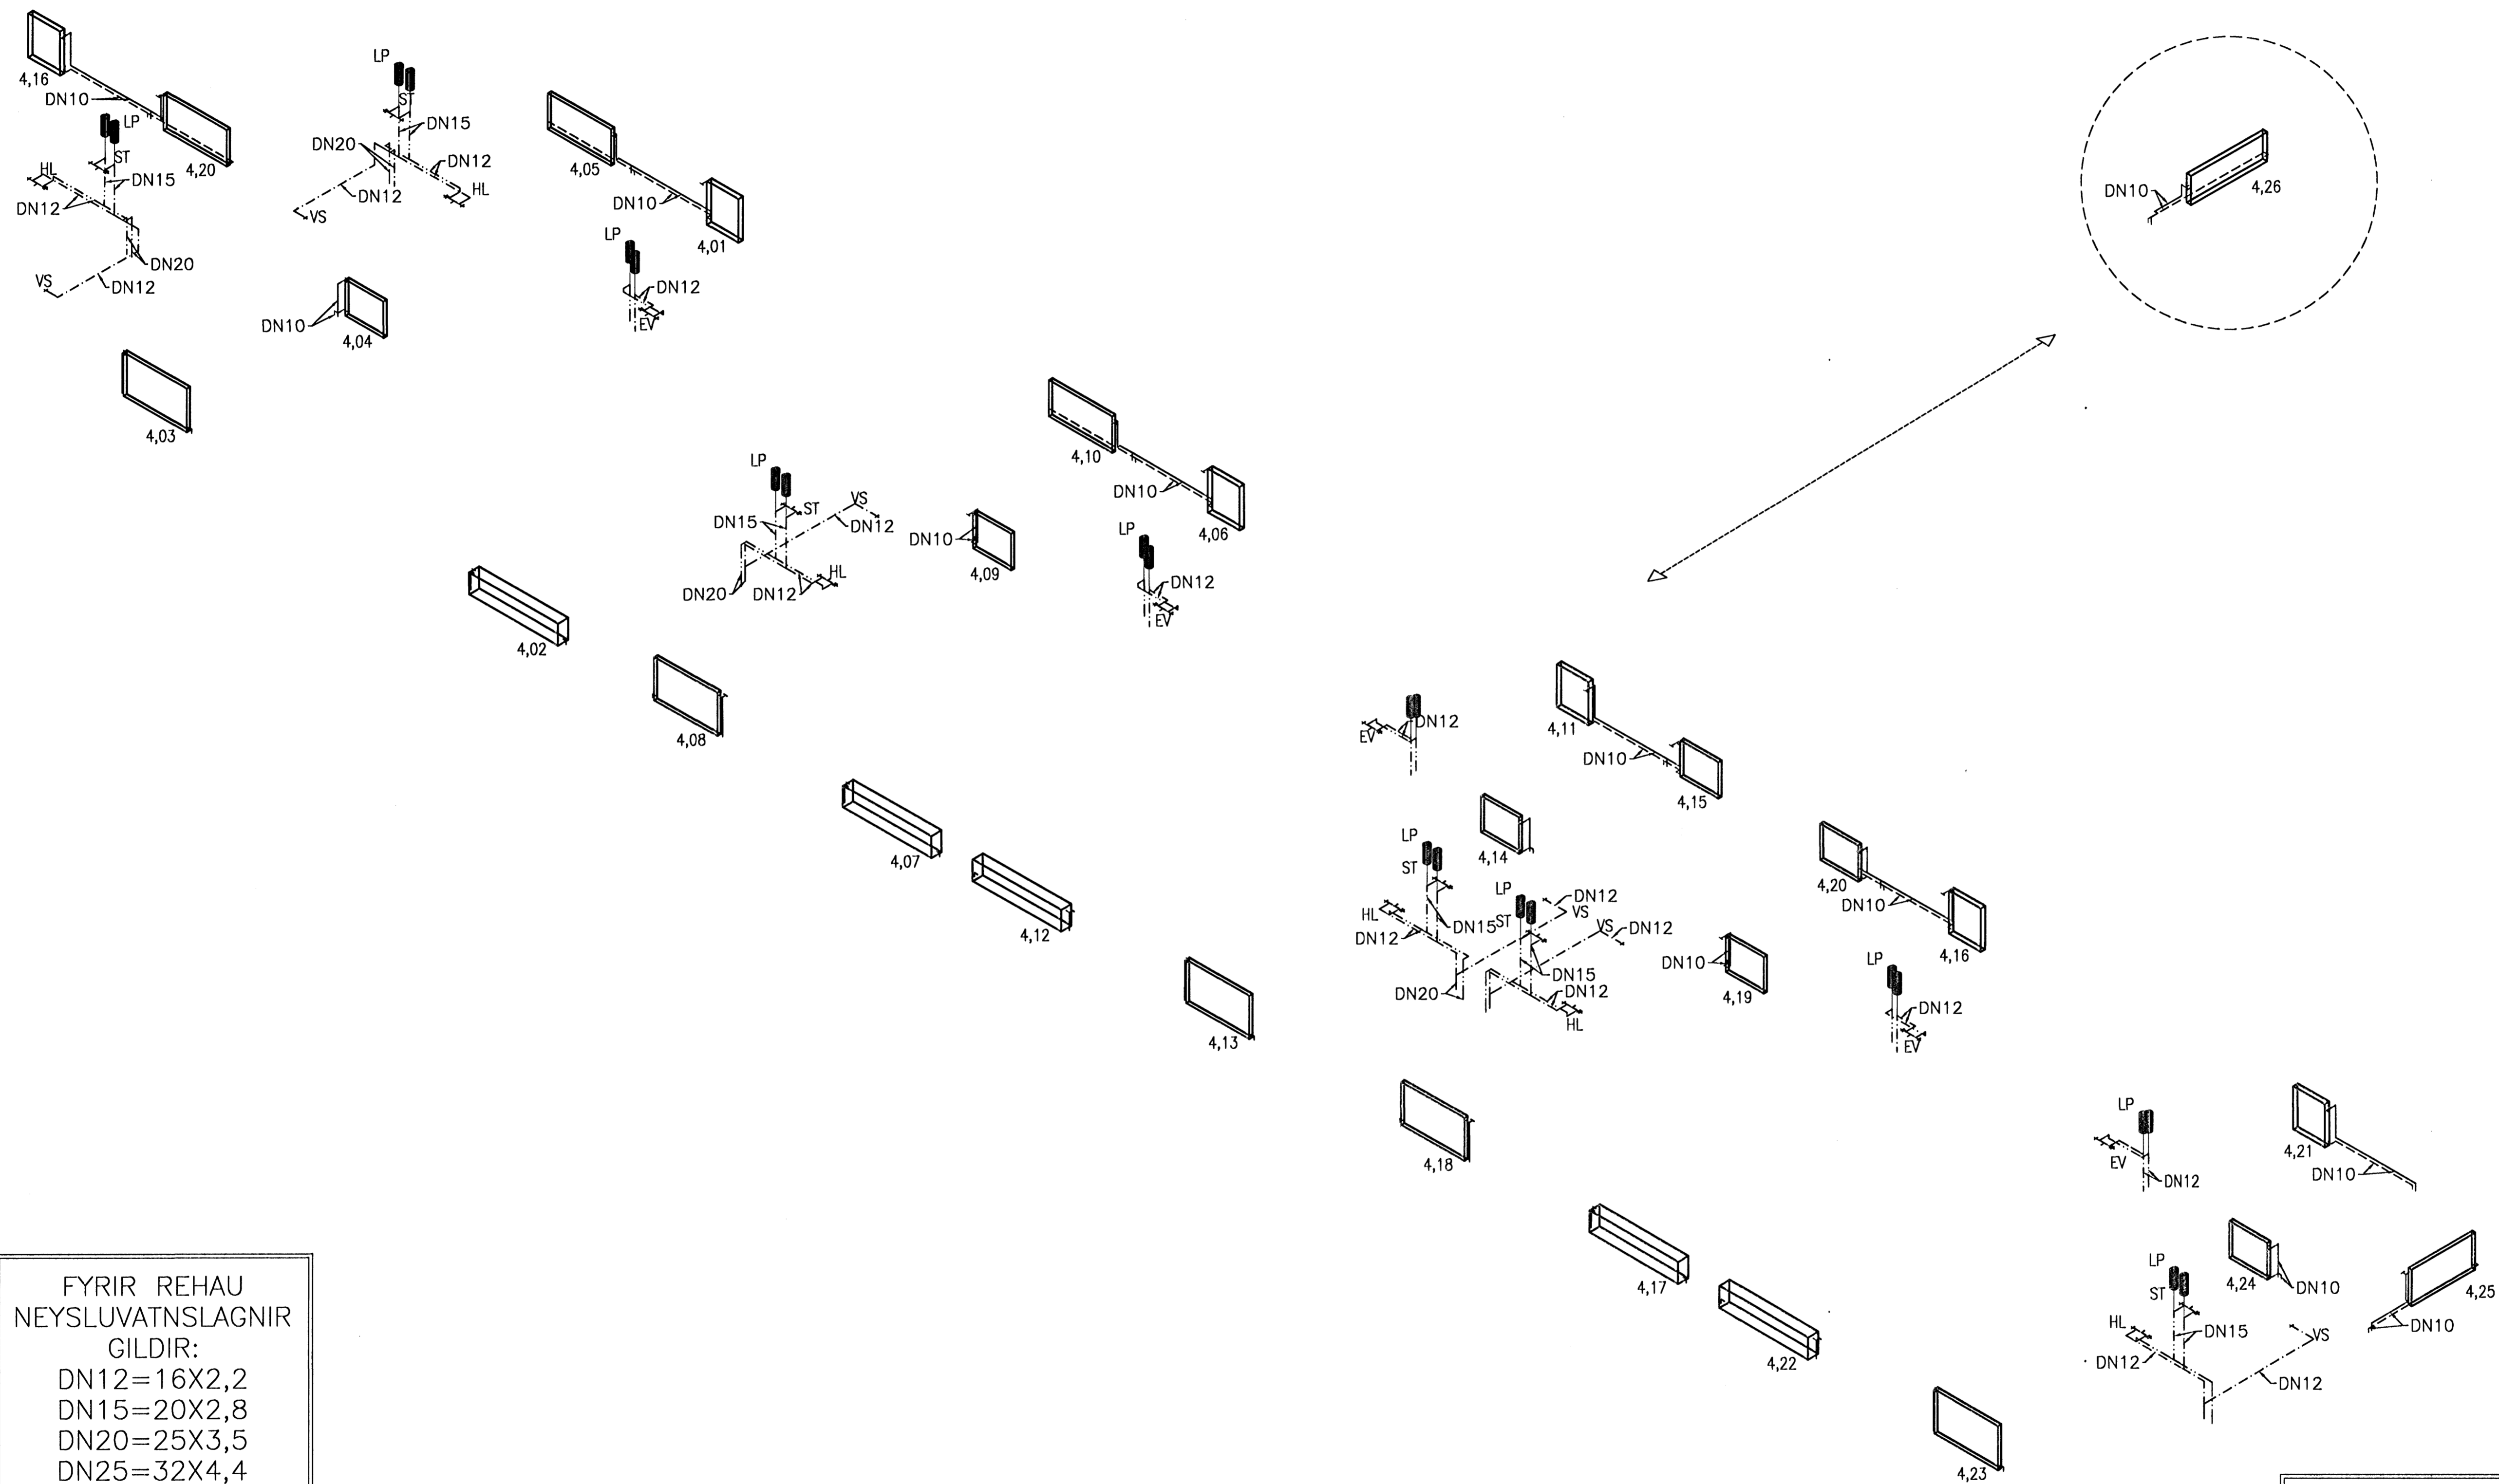


FYRIR REHAU
NEYSLUVATNSLAGNIR
GILDIR:
DN12=16X2,2
DN15=20X2,8
DN20=25X3,5
DN25=32X4,4
DN32=40X5,5
DN40=50X6,9
DN50=63X8,6

Tilvísanir:

Sjá skýringar á teikningu P-00
Sjá grunnlagir á teikningu P-10
Sjá grunnmyndir lagna á teikningum P-11, P-13, P-15 og P-17
Sjá kerfismyndir lagna á teikningum P-12, P-14, P-16 og P-18
Sjá yfirlitsmynd hitalagna P-20
Sjá yfirlitsmynd neysluvatnslagna P-21
Sjá kerfismynd skólplagna P-22
Sjá ofnatöflur og tengimynd á teikningu P-23

ÖLL UPPGEFIN MÁL Á
LÖGNUM ERU INNNAMÁL

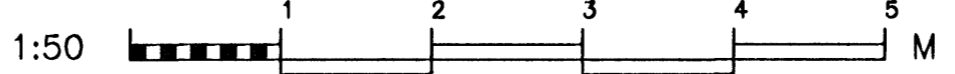

Gísli Þórisson
KL 1 357-4809

DRÖGAFI	DAGS	NAFN	SKRÁ	SKRÁ	SKRÁ	VERKFR.	VERKFR.
			190558-1959	190558-1959	190558-1959	1:50	V-06-01
							P-18

BJARKAVELLIR 5- HÚS C, HAFNARFIRDI
BYGGINGAFÉLAG NÁMSMANNA
LAGNIR
NEYSLUVATN OG HITI
KERFISMYND 4 HÆÐ

VÍÐSJA
VERKFRÆÐISTOFA FRV
SKÓLAVÖRÐUSTÍG 3, 101 REYKJAVÍK
SÍMI: 561 9040 OG 561 9043, FAX: 561 9044
NETFANG: vidsja@sk3.is
www.sk3.is