


FYRIR REHAU
NEYSLUVATNSLAGNIR
GILDIR:
DN12=16X2,2
DN15=20X2,8
DN20=25X3,5
DN25=32X4,4
DN32=40X5,5
DN40=50X6,9
DN50=63X8,6

Tilvísanir:
Sjá skýringar á teikningu P-00
Sjá grunnlagir á teikningu P-10
Sjá grunnmyndir lagna á teikningum P-11, P-13, P-15 og P-17
Sjá kerfismyndir lagna á teikningum P-12, P-14, P-16 og P-18
Sjá yfirlitsmynd hitalagna P-20
Sjá yfirlitsmynd neysluvatnslagna P-21
Sjá kerfismynd skólplagna P-22
Sjá ofnatöflur og tengimynd á teikningu P-23

ÖLL UPPGEFIN MÁL Á
LÖGNUM ERU INNANMÁL

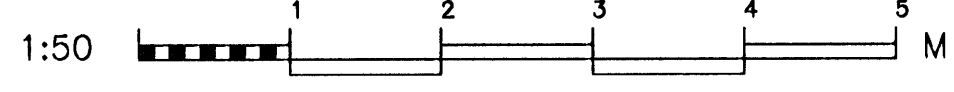

Gísli Guðsson
Kt. 10 557-4809

MANUÐ	TERNAÐ	MIKV.	1:50	VERUR	V-06-001
SKAÐ.	OH	SKAÐ.	L-11	TEKNI. NÚM.	P-14
ÚTAFI	DAÐS.	NAFN	DAÐS.	03.10.2006	

BJARKAVELLIR 5- HÚS B, HAFNARFIRÐI
BYGGINGAFÉLAG NÁMSMANNA
LAGNIR
NEYSLUVATN OG HITI
KERFISMYND 2 HÆÐ

VÍÐSJÁ
VERKFRÆÐISTOFA FRV
SKÓLAVÖÐUBUSTIG 3, 101 REYKJAVÍK
SÍMI: 581 9040 OG 581 9043, FAX: 581 9044
NETFANG: víðsjá@ak3.is
www.ak3.is