


ÖLL UPPGEFIN MÁL Á LÖGNUM ERU INNAMÁL

FYRIR REHAU  
NEYSLUVATNSLAGNIR  
GILDIR:  
DN12=16X2,2  
DN15=20X2,8  
DN20=25X3,5  
DN25=32X4,4  
DN32=40X5,5  
DN40=50X6,9  
DN50=63X8,6

Tilvísanir:  
Sjá skýringar á teikningu P-00  
Sjá grunnlagir á teikningu P-10  
Sjá grunnmyndir lagna á teikningum P-11, P-13, P-15 og P-17  
Sjá kerfismyndir lagna á teikningum P-12, P-14, P-16 og P-18  
Sjá yfirlitsmynd hitalagna P-20  
Sjá yfirlitsmynd neysluvatnslagna P-21  
Sjá kerfismynd skólplagna P-22  
Sjá ofnatöflur og tengimynd á teikningu P-23

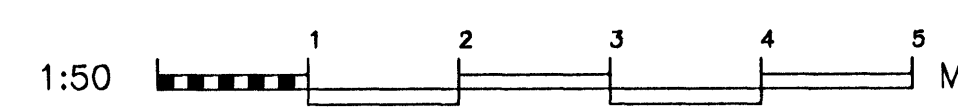

*Gyða Björnsdóttir*  
Kl. 11 557-4809

BJARKAVELLIR 5- HÚS A, HAFNARFIRÐI  
BYGGINGAFÉLAG NÁMSMANNA  
LAGNIR  
NEYSLUVATN, HITI OG FRÆRENNSLI  
KERFISMYND 2 HÆÐ

**VÍÐSJA**  
VERKFRÆÐISTOFA FRV  
SKÓLAVRÐUSTÍG 3, 101 REYKJAVÍK  
SÍMI: 561 9040 OG 561 9043, FAX: 561 9044  
NETFANG: vidosja@vik.is  
www.vik.is

ÚTGÁFA	DAGR	NAFN	SKILNING	SKALA	TEKNI. NR.
			100. Leif Sigurðsson	1:50	P-14