


LAGNIR LAGÐAR Í ÍDRÁTTARRÖRI
SJÁ GRUNNLAGNATEIKNINGU P-10

ÖLL UPPGEFIN MÁL Á
LÖGNUM ERU INNANMÁL

FYRIR REHAU
NEYSLUVATNSLAGNIR
GILDIR:
DN12=16X2,2
DN15=20X2,8
DN20=25X3,5
DN25=32X4,4
DN32=40X5,5
DN40=50X6,9
DN50=63X8,6

BJARKAVELLIR 5- HÚS A, HAFNARFIRDI
BYGGINGAFÉLAG NÁMSMANNNA
LAGNIR
NEYSLUVATN, HITI OG FRÁRENNSLI
KERFISMYND 1 HÆÐ

Gjalti Guðjónsson
Kt. 10 6557-4809

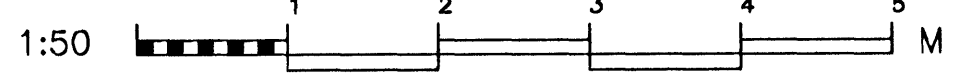

HANNAÐ	OH	TEKNAÐ	OH	MÁSK.	1:50	VERUR	1-06-01
SAÐ.				SKRÁ	L-11 GILDI	TEKNI. NR.	
ÓTFAR				SKRÁ	19.08.2008		P-12

VÍÐSJÁ
VERKFRÆÐISTOFA FRV
SKOLAVÖÐUSTÍG 3, 101 REYKJAVÍK
Sími: 581 9040 OG 581 9043, FAX: 581 9044
NETFANG: vidsja@ak3.is
www.ak3.is