


STEYPA:
 SÖKKLAR S-200
 PLATA S-200
 LOFTBLENDI 5%
 SIGMÁL 60-80MM
 PLÖTUDYKKT 120MM

JÄRNALÖGN
 Í EFRI OG NEDRI BRÚN SÖKKLA KOMI 2 K12
 SEM BEYGJAST FYRIR HORN Í PLÖTU Á
 FYLLINGU KOMI +K10C C300 Í MIÐJA
 PLÖTU. 12MM JÁRN Í NEDRI BRÚN SÖKKLA
 FESTIST SAMAN MED KLEMMUM
 VJARDTENGINGAR

SÖKKLAR OG UNDIRSTÖÐUGRUNNUR
 UNDIRSTAÐA ER Á MÓHELLU.
 HREINSA SKAL ALLAN LAUSAN OG LÍFRÆNAN JAÐVEG
 UNÐAN SÖKKLUM OG STEYPA ÞRIFALAG ÞAR SEM
 ÞÖRF ER Á. MESTA ÁLAG Á UNDIRSTÖÐU ER 0,16MN/m²

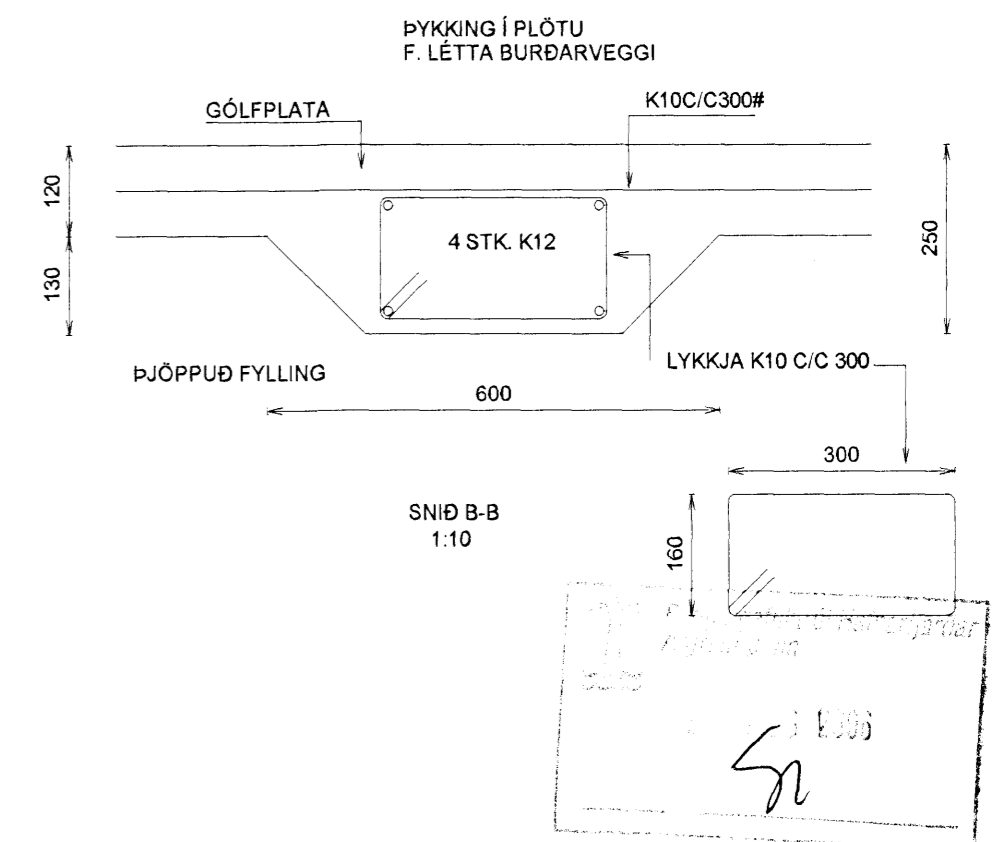

GLITVELLIR 42 HAFNARFIRÐI

**UNDIRSTÖÐUR
 STOKKAR Í UNDIRSTÖÐUM
 MÁLSETNING HURÐAOPA**

Mkv.	1:50
Hannað	E.V.
Teiknað	E.V.

Dags. ÁGÚST 2006 Blað 2 AF 2 Nr. GLITV42SO Yfirfarið Eyjólfur

ÁRITUN SAMRÆMINGARHÖNNUÐAR
 Eyjólfur Valgarðsson
 Eyjólfur Valgarðsson Kt:280857-4169

TR.aust s/f
 TÆKNIFRÆÐINGARNIR
 Eyjólfur Valgarðsson Kt:280857-4169
 Sigurður Grétarsson Sími: 471-2257