

IDRATTARRÖR LAGT Á FROSTFRÍTT DÝPI (1.2m)

DEILIRÖR  
STOFN DEILIRÖRS ER Ø25 PE-X  
Í IDRATTARRÖR.  
LAGNIR FRÁ TENGIKISTU  
AD TÆKJUM ERU  
Ø16x2.0 PEX Í 25/20 HD.

HANDKLEAOFNAR 300W  
LAGNIR AD OFNUM ERU  
Ø16x2.0 Í 25/20 HD.

DEILIRÖR HANDKLEAOFNA  
STOFN DEILIRÖRS ER Ø20 PE-X  
Í IDRATTARRÖR.  
LAGNIR FRÁ TENGIKISTU  
AD TÆKJUM ERU  
Ø16x2.0 PEX Í 25/20 HD.

GARDKRANI.  
FRÁGANGUR SKV.  
FYRIRMELJUM  
FRAMLEIÐANDA


**ATHUGIÐ!**  
**SETJA ÞARF 50MM STEINULLAREINANGRUN**  
**UTAN UM PÍPUR VID ÚTVEGG.**

**NEYSLUVATNSLAGNIR:**  
ÖLL PÍPUMÁL ERU NAFNMÁL Í mm.  
LAGNIR ERU Í RÖR Í RÖR KERFI.  
IDRATTARRÖR ERU ÚR HD, EN IDREGIN RÖR PE-X,  
PB EDA ALPEX.  
ALMÉNNT ERU HEITA(RAUD RÖR)- OG  
KALDAVATNSLAGNIR(BLA RÖR) Ø16x2.0 RÖR  
MED 25/20 HD SEM STEYPT ERU Í GÖLF.

NEYSLUVATNSLAGNIR SKAL ÞRYSTIÞRÓFA MED KÖLÐU VATNI  
Í 3 KLST. VID 15 BAR ÞRYSTING OG TAKA SKAL ÞRYSTINGINN  
EFTIR 30 MIN. 60 MIN OG SVO Í LOK ÞRÖFUNARÞIMA.  
NIDURSTÖÐUR SKAL SETJA Á MEDFYLGJANDI ÞRÖFUNARBLAD.

- SKAMMSTAFANIR:**
- HL HANDLAUG
  - VS VATNSSALERNI
  - SB STEYPIBAD
  - BK BADKAR
  - EV ELDHÚSVASKUR
  - UV UPPÞVÖTTAVÉL
  - ÞV ÞVÖTTAVÉL
  - SV SKOLVASKUR
  - HR HREINSISTÚTUR MED LOKI
  - ÞSV ÞVAGSKÁL Á VEGG
  - LP LOFTPÚÐAR (T.O. FLAMCO FLEXOFT)
  - BR BRUNSLANGA
  - GS GARDSLANGA

**LINGUÐIR:**  
--- KALT NEYSLUVATN  
- - - HEITT NEYSLUVATN

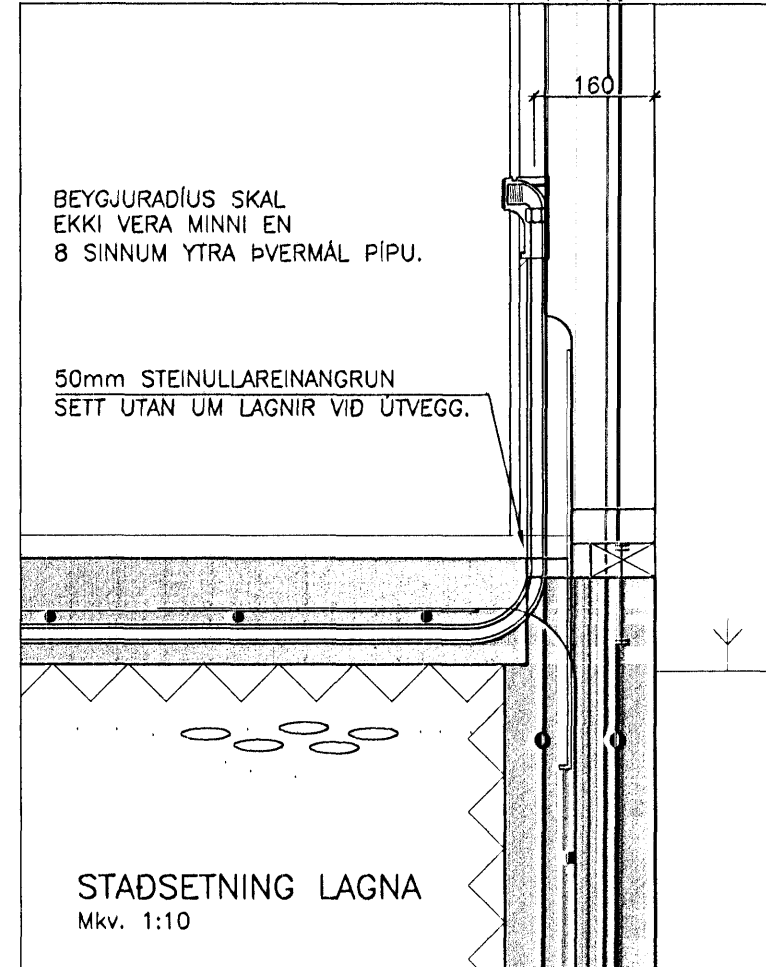

**ÚTGÁFUFERLI**

ÚTGÁFA NR.	ÚTSEFO DAGS.	ÚTSEFO AF	SKYRINGAR
U1	15.06.2006	TET	FRUMÚTGÁFA
U2	10.08.2006	TET	BEITT VID GARDKRANA OG HANDKLEAOFNUM

VERFÞRÆGISTOFA		VERBODJAFAR	
AUSTURVEGA 68 800 SELFOSS		AUSTURVEGA 68 800 SELFOSS	
SÍM 481 4800 FAX 481 3851		SÍM 481 4800 FAX 481 3851	
WWW.VILHJORG.HJ.VILHJORG.IS		WWW.VILHJORG.HJ.VILHJORG.IS	

**GLITVELLIR 39**

LAGNIR: MKV. 1:50

GRUNNMYND NEYSLUVATNS MKV. 1:10

SKYRINGAR, SNID MKV. 1:10

HANNA: T. ELLERT TOMASSON TEKNI: LAURA ÁPARISÍ

VERNUMER: 6038 SKYRINGARNUM: 6038-B.dwg

DAGSETNING: 15.06.2006 SUBÞROTT: *[Signature]* TEIÐINGNUMER: 311-A

201170-3979