

FARA SKAL VEL YFIR LEIÐBEINGAR FRÁ FRAMLEIDANDA
ÁÐUR EN NIÐURLAGNING LAGNA FER FRAM !

MÆLT ER MEÐ AÐ LEIÐARAR
UNDIR INNVEGGI SÉU LÍMDIR NIÐUR




DEILIKISTA:
STOFN DEILIKISTU ER Ø20 PE-X.
LAGNIR FRÁ DEILIKISTU
AÐ RÝMUM ERU
Ø17 PEX.

ATHUGID!
HITALAGNIR Í BÍLSKÚR
STEYPAST Í 140mm PYKKA PLÖTU.

GRUNNA SKAL VOTRYMI OG BERA SÍÐAN Á "DÖK Í DÖS".
(NOTA MÁ T.D. GRUNNTAK EINA UMFERÐ OG SÍÐAN
TVEIR UMFERÐIR AQUAPOXY TVEGGJA ÞÁTTA LAKK).

GRUNNMYND GÖLFHITA
MKV. 1:50

SKÝRINGAR VÍÐ LAGNIR
GÖLFHITALAGNIR:
ÖLL PÍPUMÁL ERU NAFNMÁL Í MM.
HITALAGNIR Í ÍBÚÐ ERU Ø17x2.0 PE-X, ÞB EDA ALPEX
MEÐ SÚREFNISKÁPU.
RÖR ERU LÖGD Í TAKKAMOTTUR OG FLÖTAD YFIR MEÐ
ANHYDRÝT.
RÖR ERU FRAMLEIDD SAMKYMPT DIN 4728.
HITALAGNIR SKAL ÞRYSTIPRÓFA MEÐ KÖLDU VATNI
Í 3 KLST. VÍÐ 9 BAR ÞRYSTING OG TAKA SKAL
ÞRYSTINGINN EFTIR 30 MÍN, 60 MÍN OG SVÖ Í
LÖK ÞRÓFUNARTÍMA.
NIÐURSTÖÐUR SKAL SETJA Á MEÐFYLJANDI ÞRÓFUNARBLAD.
ALLT LAGNAEFNI SKAL VERA VOTTAD FRÁ
RANNSÓKNARSTOFNUN BYGGINGARÍÐNADARINS.
LÍNUGERDIR: — FRAMRÁS GEISLA (TÚR)
- - - - - BAKRÁS GEISLA (RETÚR)
ATHUGID:
GERA ÞARF SÉRSTAKAR RÁÐSTAFANIR
TIL AÐ VERNDA RÖR ER LEGGJAST
UNDIR VEGGI.

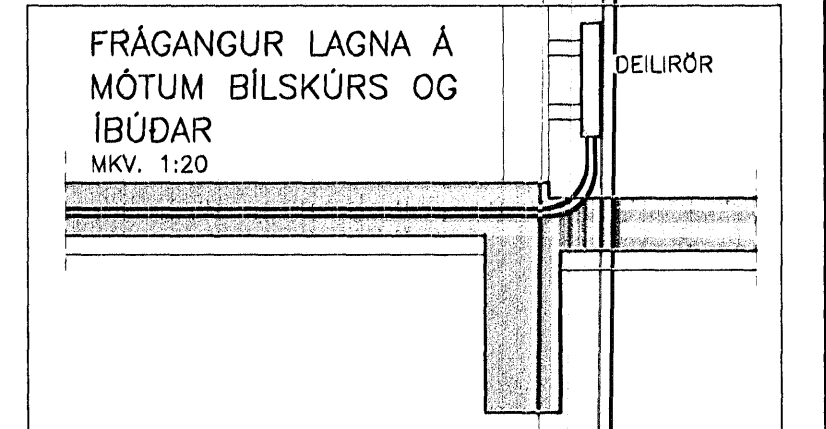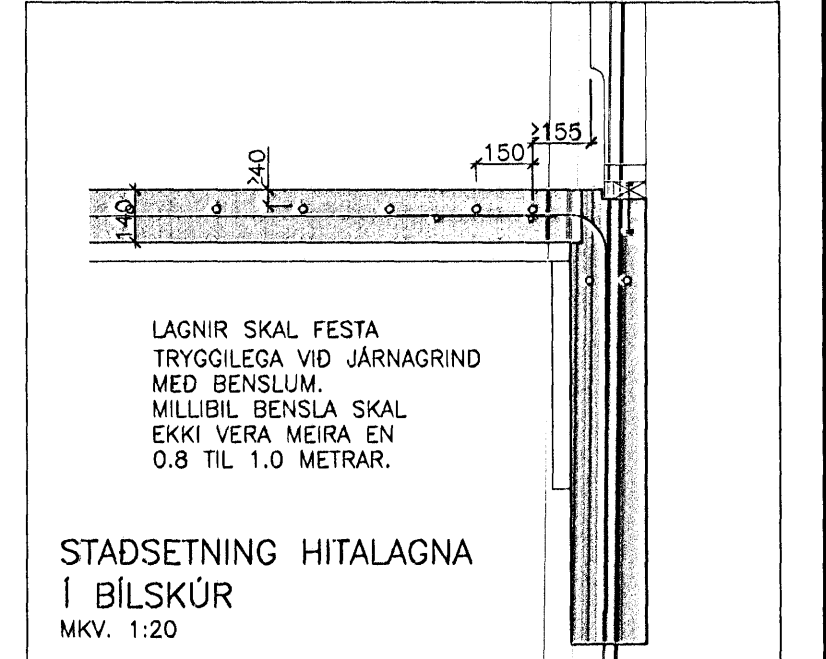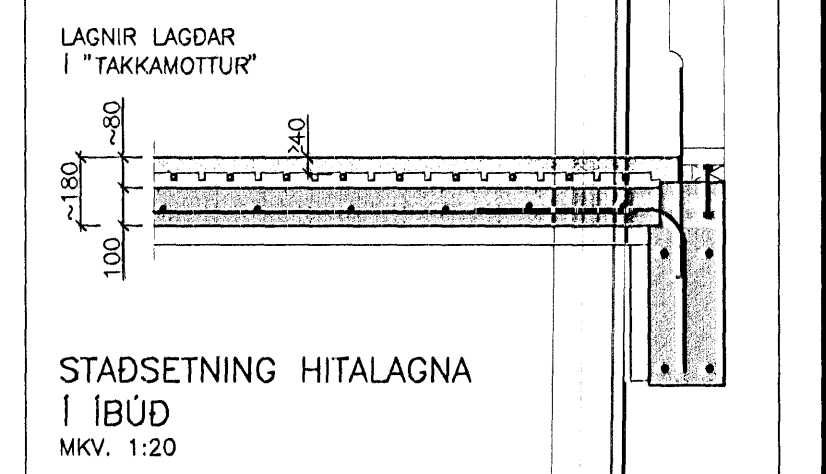

ÚTGÁFUFERLI

ÚTGÁFA NR.	ÚTGEFO DAGS.	ÚTGEFO AF	SKÝRINGAR
U1	24.04.2006	TET	FRUMÚTGÁFA
U2	10.08.2006	TET	LAGNALEIÐUM BREYTT

WAVE

WAVEHUS

GLITVELLIR 39

LAGNIR:
GRUNNMYND GÖLFHITA
SKÝRINGAR, SNID
MÁSKA: T. ELLERT TÓMASSON
MÁL: 1:50
MÁL: 1:20
SKÝRINGAR: 6038
MÁL: 6038
MÁL: 6038

VERKFRÆÐISSTJÓRNARFRÖGUGAR EY
AUSTURVEGUR 100
SÍMI 480 4800 FAX 480 4801
WWW.WAVEHUS.IS

AUSTURVEGUR 68 800 SELFOSS
SÍMI 482 385 FAX 482 3851
NETFANG sgl@wphus.is
VETTANG www.wphus.is

10.08.2006

312-A

201170-3979