

KERFISMYND HITÁ- OG NEYSLUVATNSKERFIS

- A INNTAK VATNSVEITU
- B INNTAK HITAVEITU
- C AFRENNSLI HITAVEITU
- RENNSLISSTEFNA
- 1. RENNILOKI EDA KÜLULOKE
- 2. SÍA
- 3. VATNSMELIR
- 4. EINSTREYMSLOKI
- 5. ÖRYGGISLOKI 6 Bar
- 6. ÞRÝSTIMELIR
- 7. HITAMELIR
- 8. TÆMING
- 9. HITASTÝRÐUR LOKI (T.d. Danfoss AVTB20 20-60°C)
- 10. MÓTÞRÝSTILOKI (T.d. Danfoss AVDA20)
- 11. HITASTÝRÐUR LOKI (T.d. Danfoss AVTB15 0-30°C)
- 12. ÞRÝSTIJAFNARI (T.d. Danfoss AVP20)
- 13. TENGIKISTA ÚR STÁLI / KOPAR. 13 TENGINGAR.
- 14. TENGIKISTA ÚR STÁLI / KOPAR. 3 TENGINGAR.
- 15. TENGIKISTA ÚR STÁLI / KOPAR. 15 TENGINGAR.
- 16. HÖGGDEYFAR Á TENGIKISTUM NEYSLUVATNS. T.D. FLAMCO FLEXOFIT S
- 17. ÁLAGSSTÝRÐ DÆLA 0.42 l/sek
- 18. MÓTORLOKI, TENGÐUR VIÐ LOFTHITANEMA Í HVERJU RÝMI
- 19. UPPBLANDARI SEM HELÐUR ÖSKUDU HITASTIGI 40-70°C

STJÓRNLOKI FYRIR HVERJA SLAUFU STÝRIST AF HITANEMA Í HERBERGI. HITANEMI STAÐSETJIST Á INNVEGG SKV. FYRIRMÆLUM FRAMLEIDANDA (1.5m - 2m FRÁ GÓLF)

FRAMKVÆMD PRÓFS:

PRÓFUNARÞRÝSTINGUR ER 1.5xHÁMARKSÞRÝSTINGUR FRÁ VEITU P_{próf}=1.5xP_{veitu} (MINNST 15bar FYRIR NEYSLUVATN EN 9bar FYRIR HITALAGNIR)

VIÐ FORPRÓF SKAL AUKA ÞRÝSTINGU UPP Í 15bar (9bar) OG BÍÐA Í 10 MÍN AUKA ÞÁ ÞRÝSTINGU AFTUR UPP Í 15 bar (9bar) OG SíÐAN AFTUR EFTIR 20 MÍN.

EFTIR 30 MÍN B SKAL SKRÁ NIDUR ÞRÝSTINGU OG AFTUR EFTIR 60 MÍN C OG MÁ ÞRÝSTINGUR EKKI HAFNA FALLID UM MEIRA EN 0.6bar.

ADALPRÓFID FER FRAM Í BEINU FRAMHALDI OG ÞRÝSTINGUR Í D MÁ EKKI HAFNA FALLID MEIRA EN 0.2bar Á 120 MÍN FRÁ C TIL ÞESS AD PRÓF TELJIST HAFNA VERID LOKID MED FULLNÆGJANDI ÁRANGRI.

NIDURSTÓÐUR ÞRÝSTIPRÓFANA:


1. FORPRÓFUN:
 - PRÓFID HEFST KL: _____ A _____ bar
 - ÞRÝSTINGUR EFTIR 30 MÍN. B _____ bar
 - ÞRÝSTINGUR EFTIR 60 MÍN. C _____ bar
2. ADALPRÓFUN:
 - ADALPRÓF BYRJAR EFTIR AD FORPRÓFI LÝKUR KL: _____ C _____ bar
 - ÞRÝSTINGUR EFTIR 120 MÍN. D _____ bar

LEKI JÁ NEI

PÍPULAGNINGAMEISTARI _____

DAGSETNING _____

FRAMKVÆMT AF _____

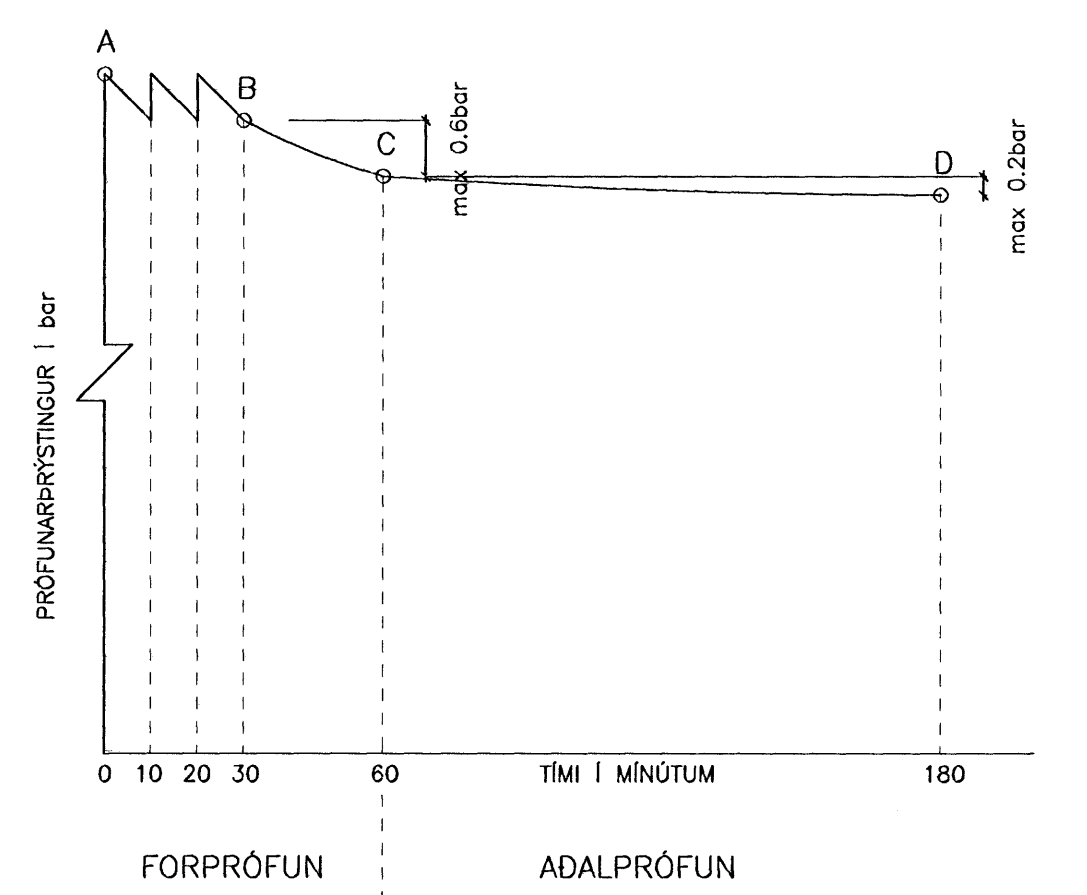

KERFISLÝSING:


HITAKERFI ER UPPBLÖNDUNARKERFI MED DÆLU.

FRAMRÁSARHITI Á HITAKERFI STÝRIST AF HITASTÝRÐUM LOKA.

HITAMELAR ERU Á FRAM- OG BAKRÁS HITAKERFIS.

FRAMRÁSARLOKAR Á DEILURÖRI GÓLFGEISLA STÝRAST AF LOFTHITANEMUM Í HERBERGJUM.

KALT NEYSLUVATN ER NOTAD BEINT FRÁ VEITUM. HEITT NEYSLUVATN ER BLANDAD MED KÖLDU VATNI TIL ÞESS AD NÁ ÖSKUDU HITASTIGI (65-70°C).

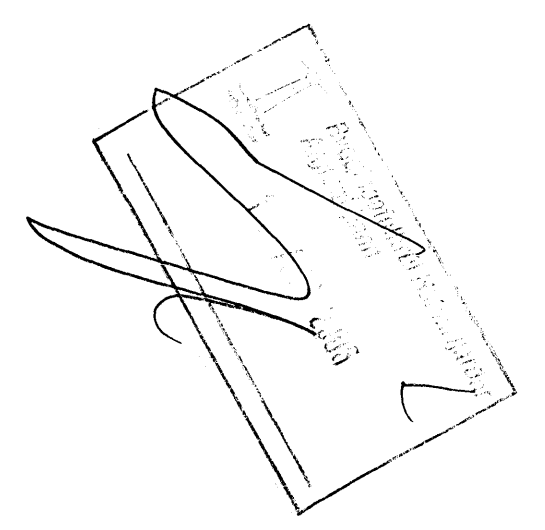

| | |
|---|----------------------------|
| | |
| VERKFRÆÐISTOFA ÁRÞORÐAR ehf AUSTURVEGI 69 800 SELFOSSI Sími 480 4900 FAX 482 4901 www.verkarborg.is verkarborg@verkarborg.is | |
| AUSTURVEGI 69 800 SELFOSSI Sími 482 3850 FAX 482 3851 NETFANG sghus@sghus.is VEFANG www.sghus.is | |
| GLITVELLIR 39, HAFNARFIRÐI | |
| LAGNIR: | MKV: |
| KERFISMYND | MKV: |
| MKV: | |
| HAFNAR: T. ELLERT TÓMASSON | TEKNAÐ: T. ELLERT TÓMASSON |
| VERKNUMER: 6038 | SKRÁRNUMER: 6038-bv.dwg |
| DAGSETNING: | TEKNIÐS NÚMÉR: |
| 10.08.2006 | 330 |