
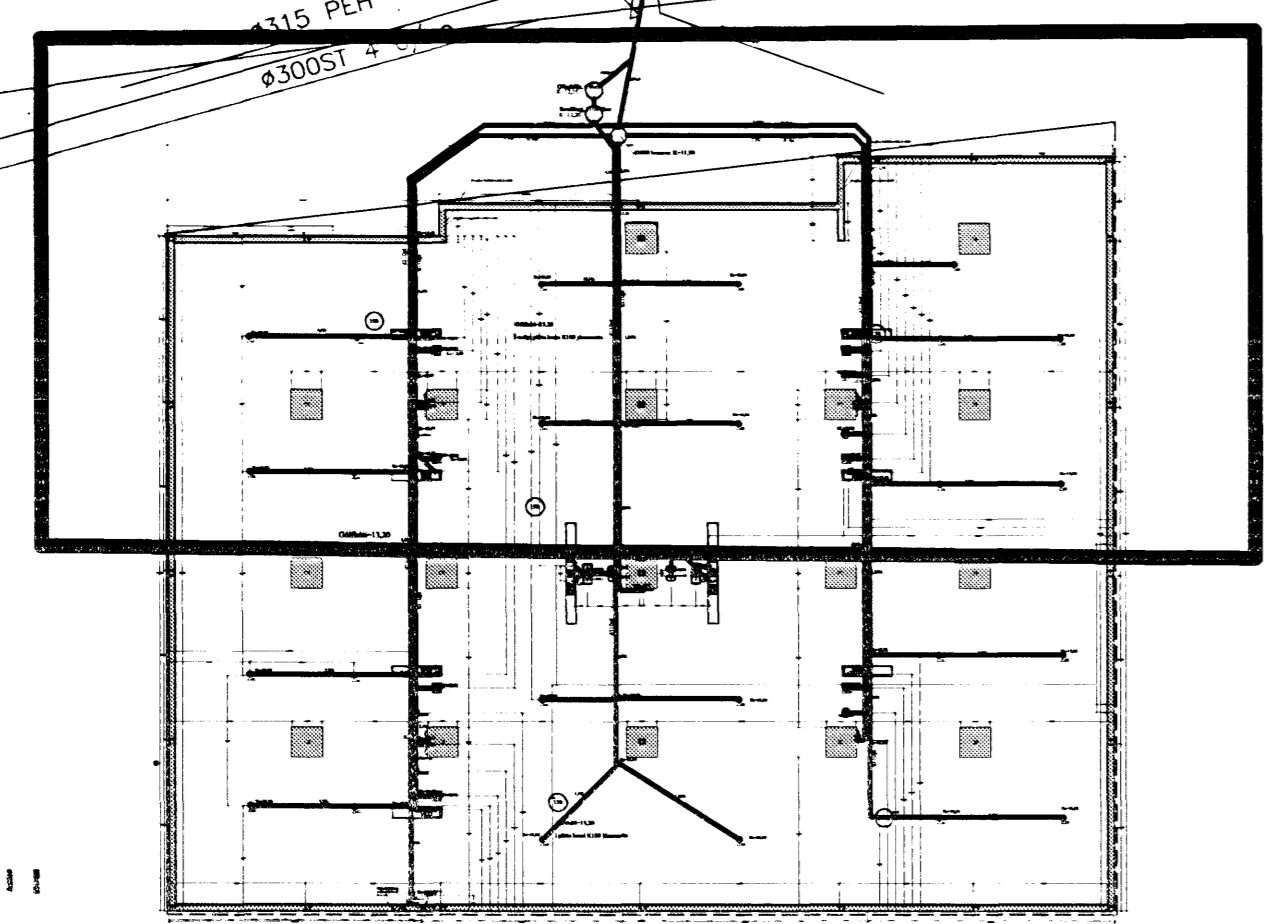


Ø300SI

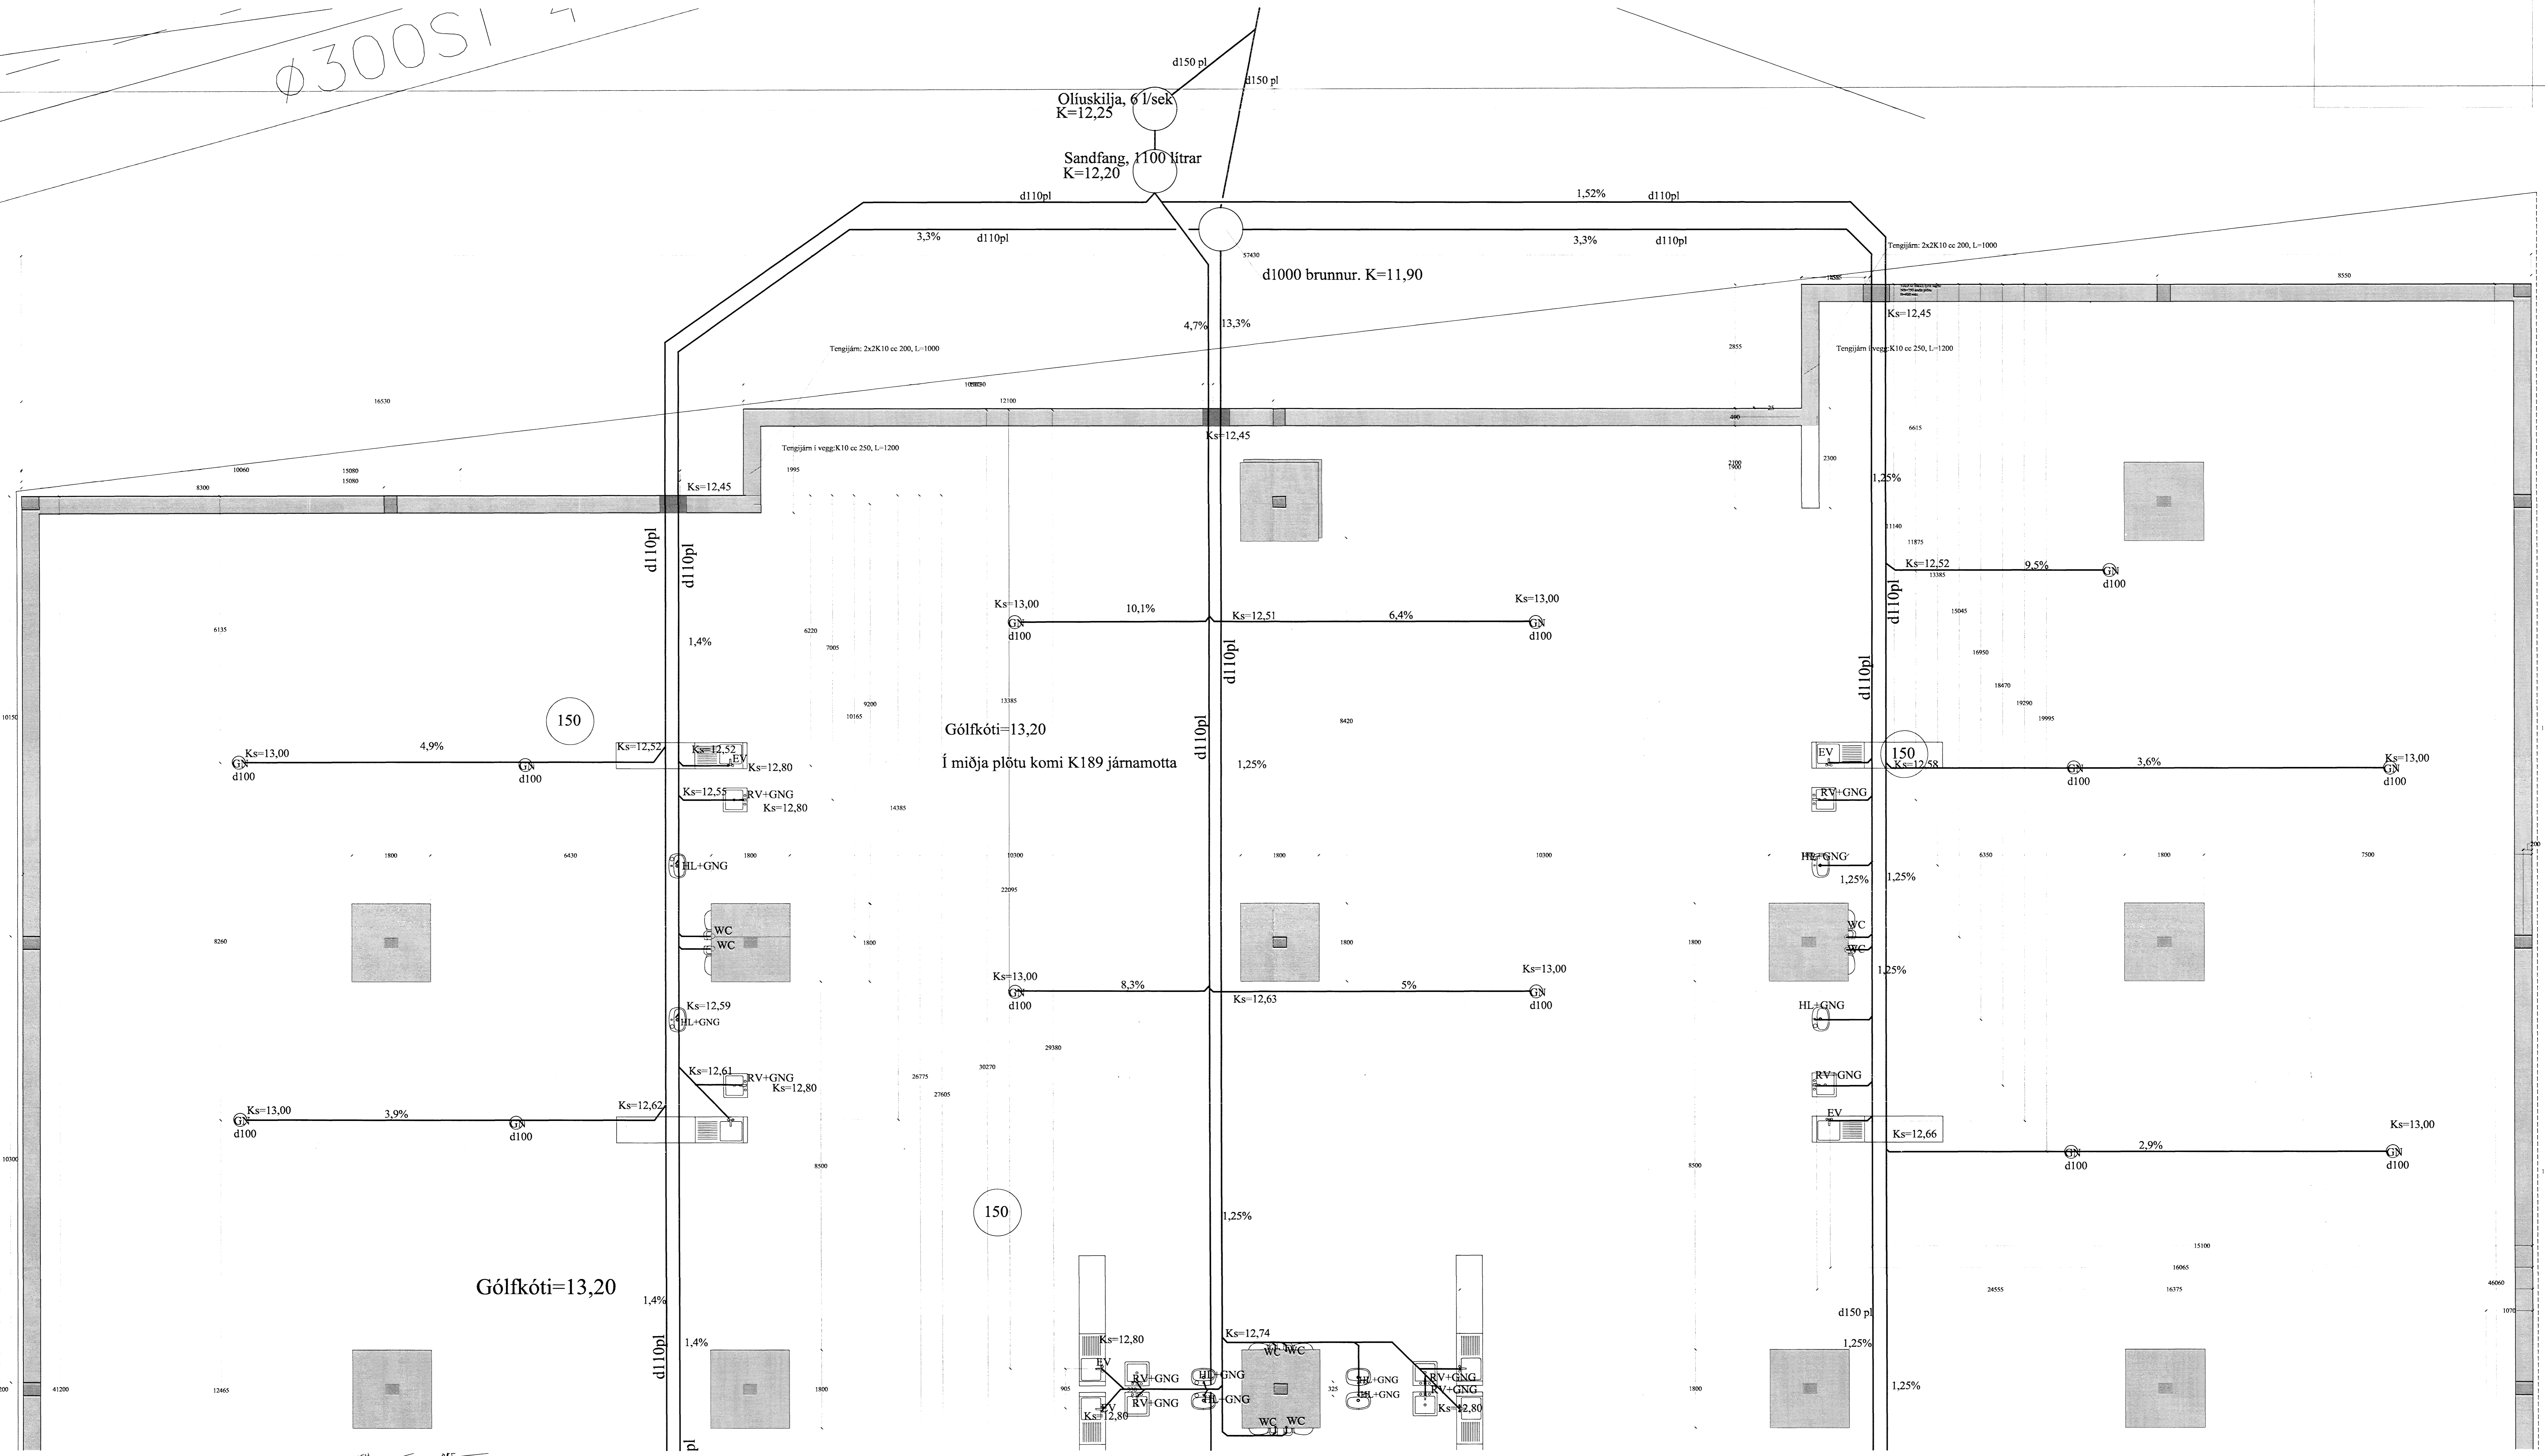

LYKILMYND

Sjá athugasemdir og skýringa: P201

03.10.2005

111

Verktæðistofan Höfn		Rauðhella s. Hafnarfirði	
Stofnsetur: Þorvaldsson	Kl. sáttara áttir	13.07.05	Grunnlagir
Stofnsetur: Þorvaldsson	Stofnsetur: Þorvaldsson	1.000	P203
Stofnsetur: Þorvaldsson	Stofnsetur: Þorvaldsson	1.000	03-134