



Yfirlitsmynd lagna í jörð 1/200

Afstöðumynd 1/500

RAUÐHELLA

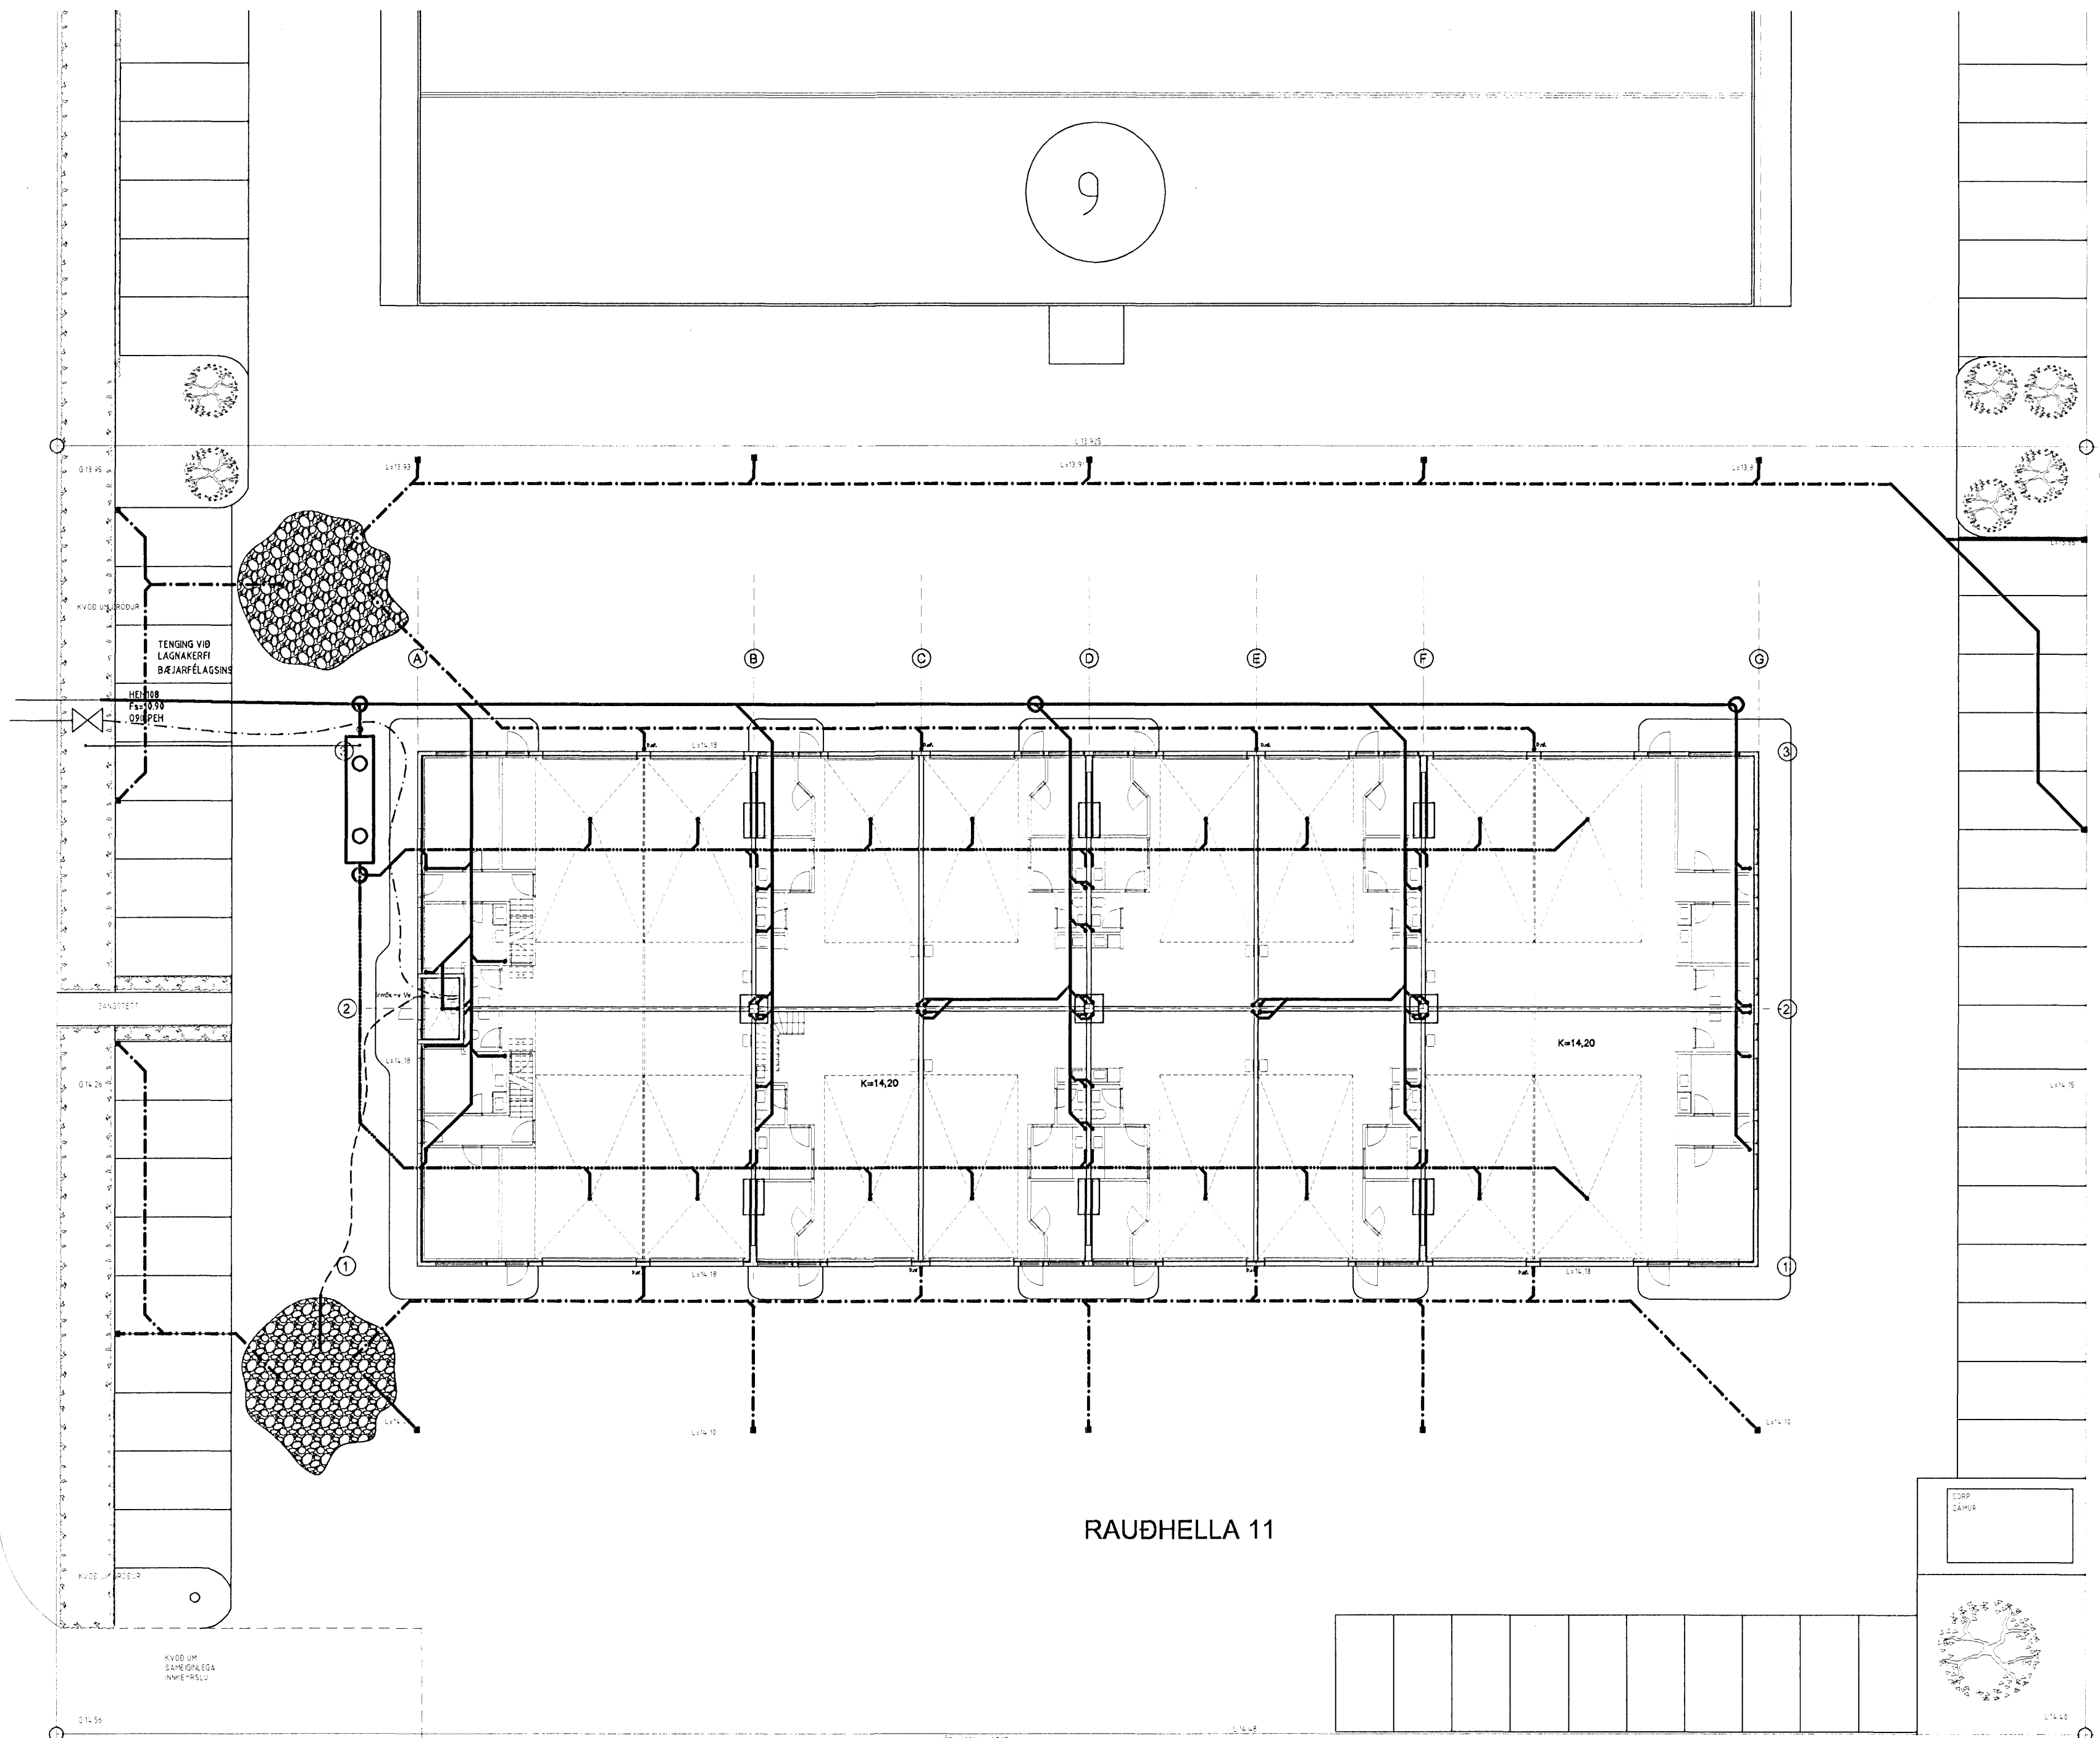

RAUÐHELLA 11

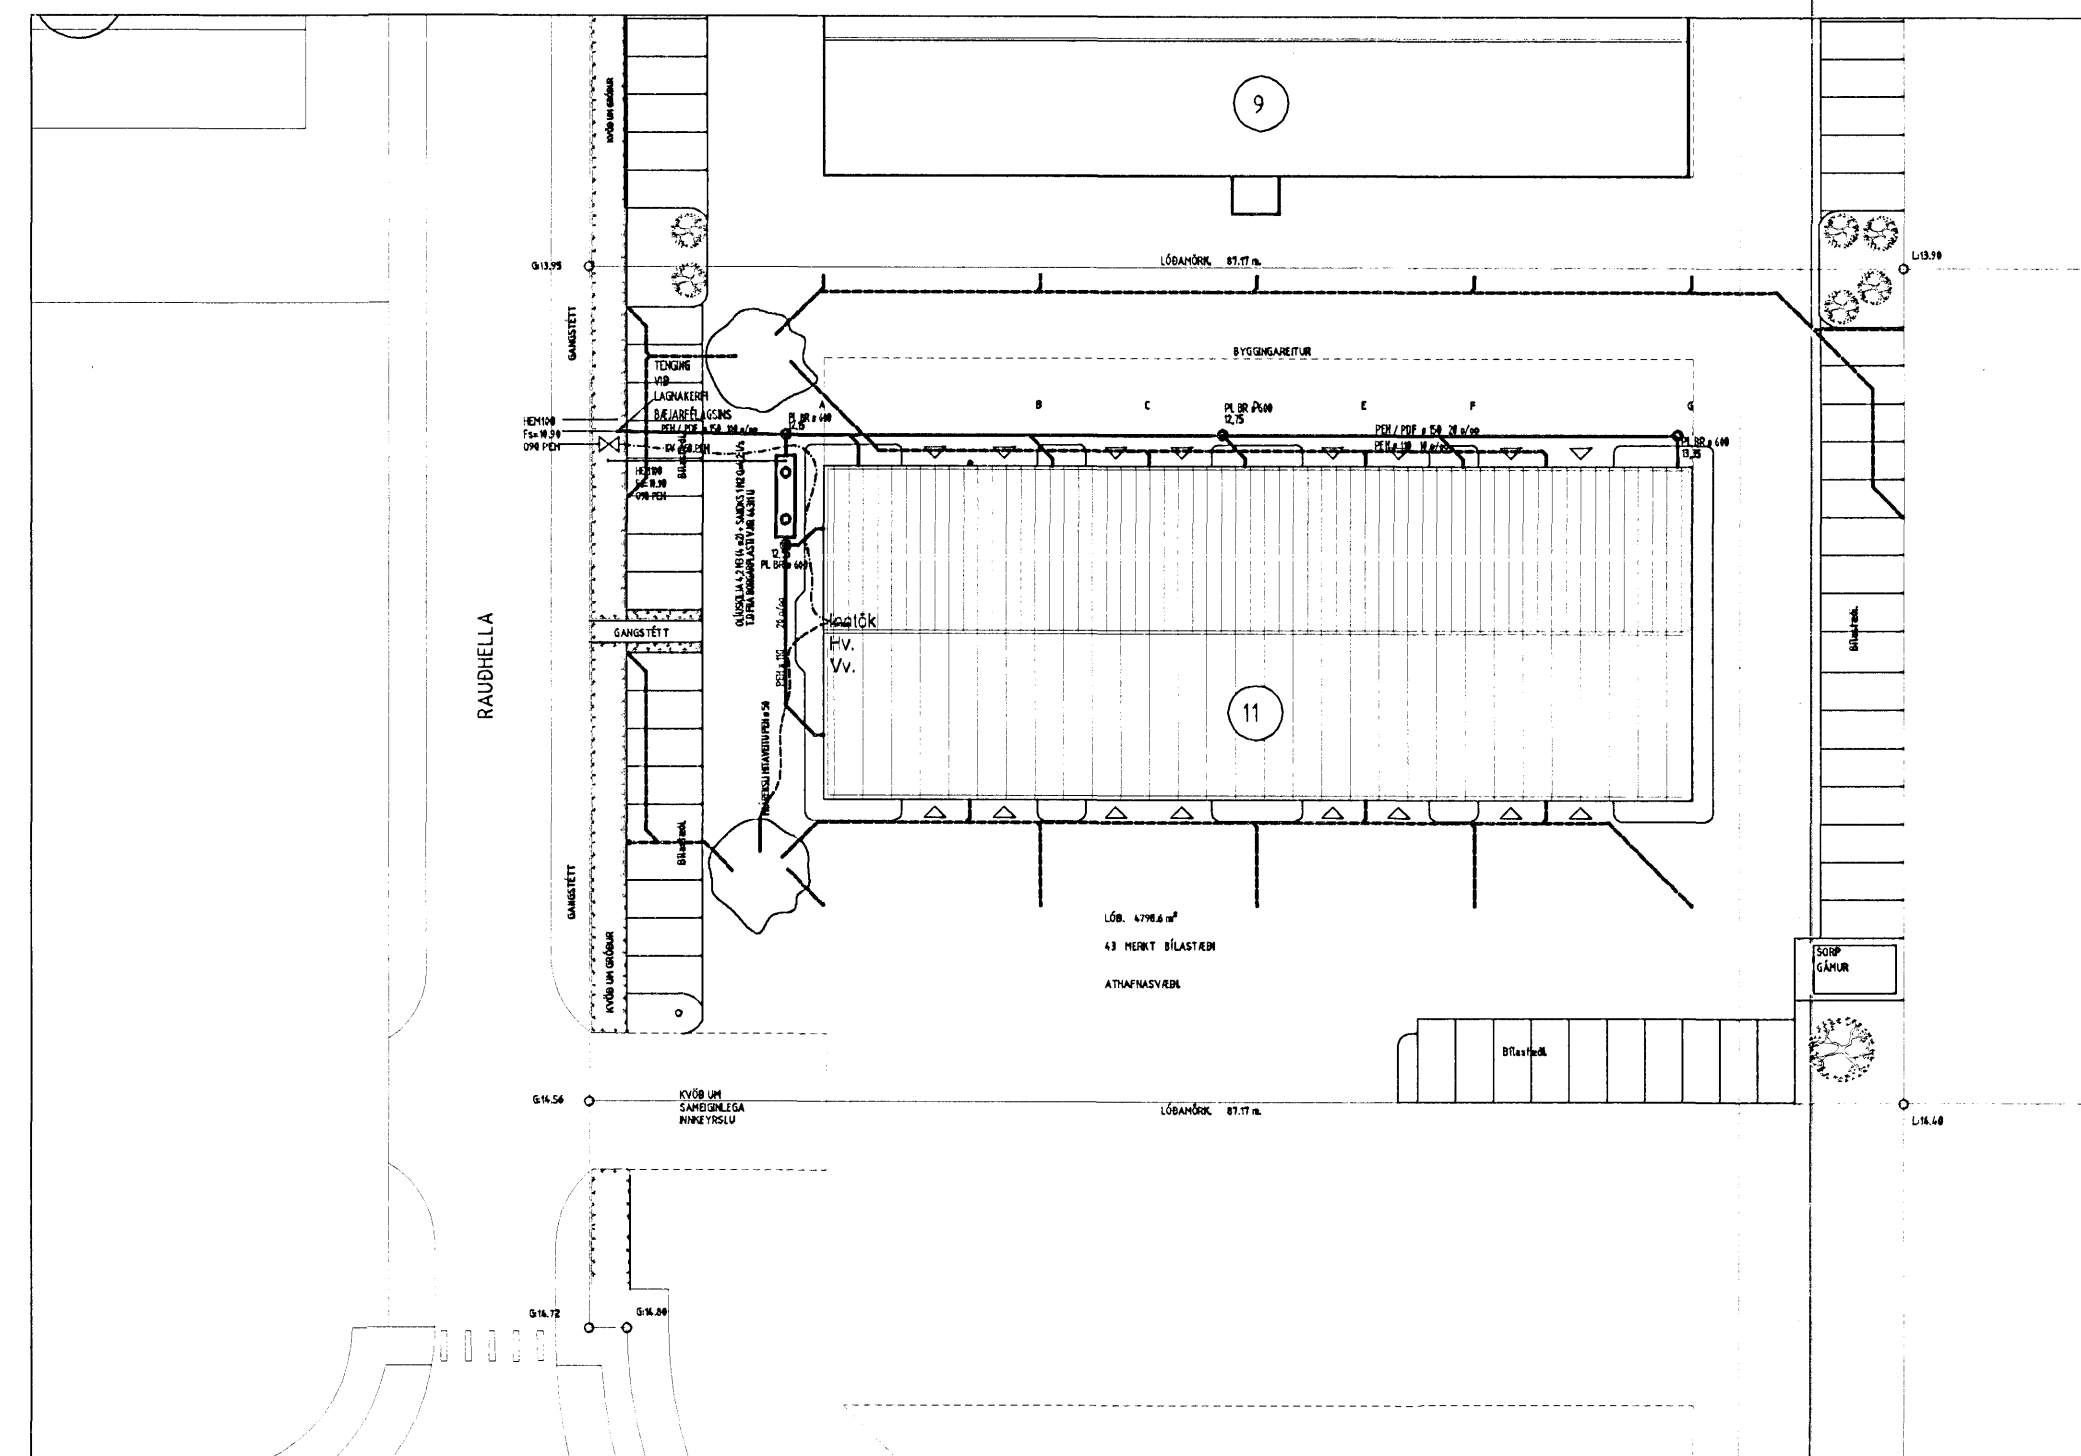

SKÝRINGAR

SKOLPLÖGN Í JÖRÐ

SKOLPLAGNIR UTANHÚSS OG Í GRUNNI ERU ÚR ÍMIST ÚR PVC OG PEH EDA PDR - PLASTPIPUM MED GÜMMIDÉTTIHRINGJUM. UNDIR PÍPUR SKAL LEGGJA 150 mm JÖFNUNARLAG ÚR SANDI SEM ÞJAPPAST VANDLEGA. HÆÐ JÖFNUNARLAGSINS SKAL HÆFA BELG PÍPNA OG SKAL TAKA ÚR FYRIR MUFFUM EFTIR ÞJÖPPUN BISS. LÖGNIN SKAL VERA BEIN MILLI STEFNUBREYTINGA. EFTIR AD PÍPUR HAFNA VERID LAGÐAR SKAL FÝLLA AD ÞEIM OG YFIR MED SANDI. ÞYKKT SANDLAGSINS SKAL VERA AD MINNSTA KOSTI 200 mm MELT Á PÍPHRYGG. GRUNNLOGN (UPPBEYGJUR) AD STÚTUM TÆKJA SKAL GERA ÚR TVEIMUR 45° BEYGJUM ÁSAMT MINNKUN, EF MED ÞARF ÞANNIG AD STÚTHÆÐ VERDI 200 mm UNDIR GÖLFYFIRBORDI.

REGNVATNSLÖGN

REGNVATNSLAGNIR UTANHÚSS ERU ÚR PVC EDA PEH/PDR - PLASTPIPUM MED GÜMMIDÉTTIHRINGJUM. REGNVATNSLÖGN Í GRUNNI ER ÚR PVC - PLASTPIPUM MED GÜMMIDÉTTIHRINGJUM. UNDIR PÍPUR SKAL LEGGJA 150 mm JÖFNUNARLAG ÚR SANDI SEM ÞJAPPAST VANDLEGA. HÆÐ JÖFNUNARLAGSINS SKAL HÆFA BELG PÍPNA OG SKAL TAKA ÚR FYRIR MUFFUM EFTIR ÞJÖPPUN BISS. LÖGNIN SKAL VERA BEIN MILLI STEFNUBREYTINGA. EFTIR AD PÍPUR HAFNA VERID LAGÐAR SKAL FÝLLA AD ÞEIM OG YFIR MED SANDI. ÞYKKT SANDLAGSINS SKAL VERA AD MINNSTA KOSTI 200 mm MELT Á PÍPHRYGG. GRUNNLOGN (UPPBEYGJUR) AD ÞAKNIDURFALLSPÍPUM SKAL GERA ÚR TVEIMUR 45° BEYGJUM ÁSAMT MINNKUN, EF MED ÞARF ÞANNIG AD STÚTHÆÐ VERDI 200 mm UNDIR JARÐYFIRBORDI.

TÁKN

- FRÁVETTULAGNIR
- SKOLPLÖGN
 - REGNVATNSLÖGN
 - JARÐVATNSLÖGN
 - OLUMENGADVATN
 - FRÆRENNSLI HITAVEITU
 - VATNSLÖGN FYRIR KALTNEYSUVATN

- ST STEINSTEYPT RÖR
- PP POLYPROPYLEN PLASTRÖR
- PEH POLYETHYLEN PLASTRÖR
- PVC-G POLYVINYLORID GATAD
- J STEYTLJARNSPÍPUR
- BR BREINSIBRÚNNUR
- EV ELDHÚSVASKUR
- HL HANDLAUG (HL-GN50 HANDLAUG TENGID UNDRUFALL)
- VS VATNSSALERN
- DF DRYKKJAFONTUR
- ÞV ÞVOTTAVÉL
- LÞV LUPPOTTAVÉL
- RV RÆSTIVASKUR
- ÞS ÞVAGSKAL
- FF FALLPIPA
- GN GÖLFNIDURFALL 60-70, RYDFR/PLAST RIST, VATNSLÁS 60 mm DJÚPUR
- ÞN ÞAKNIDURFALLSPÍPA
- GNF GÖTUNIDURFALLSBRÚNNUR 100 mm DJÚPUR MED POTT KARMÍ OG RIST
- SK SLONGEKRANI
- BRS BRUNASLANGA
- ST STURTA

Byggingafræðingur
Virkilegt dómur
14 SEP 2005

HEILBRIGÐISEFTIRLIT
HAFNAREJFJARDAR-
OG KÖPNVOGSSVÆÐIS
Garðatorgi 7 - 210 Garðabæ
Eiríkur Þorvaldsson