


Grunnmynd lagna í jörð 1/100

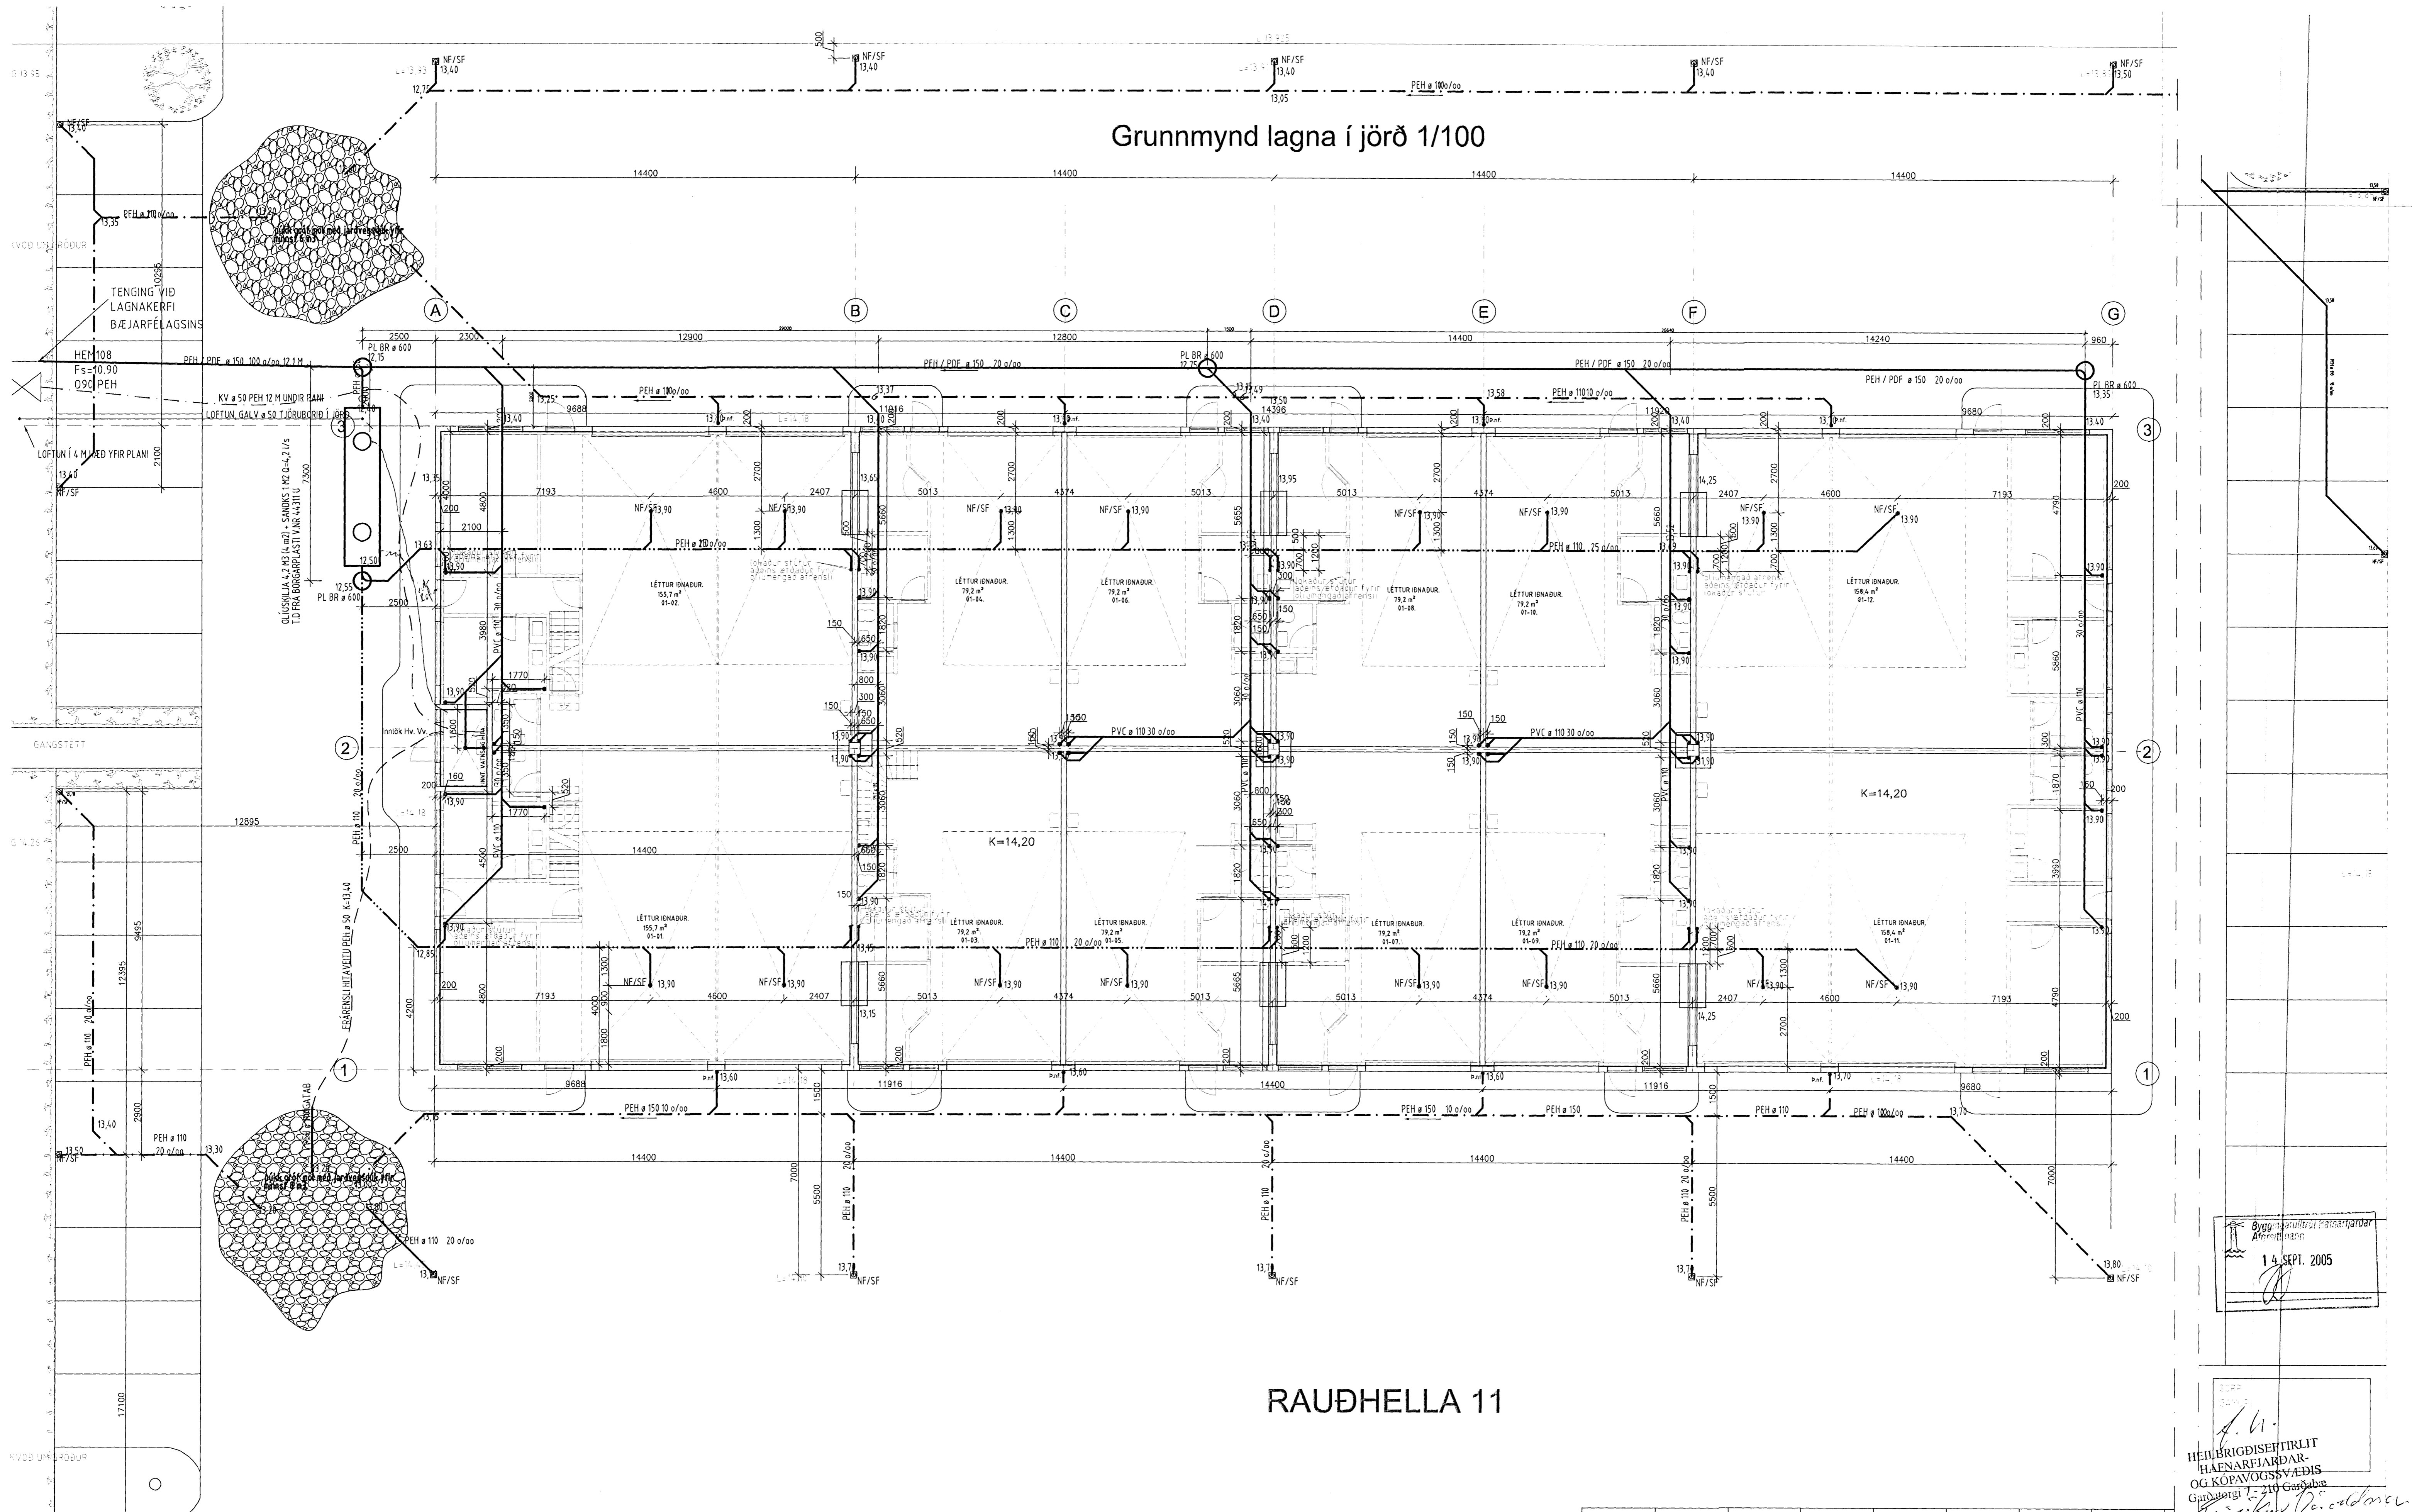

RAUÐHELLA 11

Byggingarritun
14. SEPT. 2005

HEILBRIGGISETIRLIT
HAENARFIARDAR-
OG KOPAVOGSSVÆÐIS
Gangvegir 7-210 Garðabá
Kjartan
Kjartan

B Agúst Birgisson ehf.
 verk: **Rauðhella 11**
 Hafnarhöfð
 Bláa 14 201 Kópavogur agust@ishof.is
 sími 588 2220 / 894 7997 fax 588 2227
 Agúst Birgisson sekræðingur kt. 160557-4199 mailkv. 1/100 Skýringar
 Hannab: AB teikning nr. **P02**